
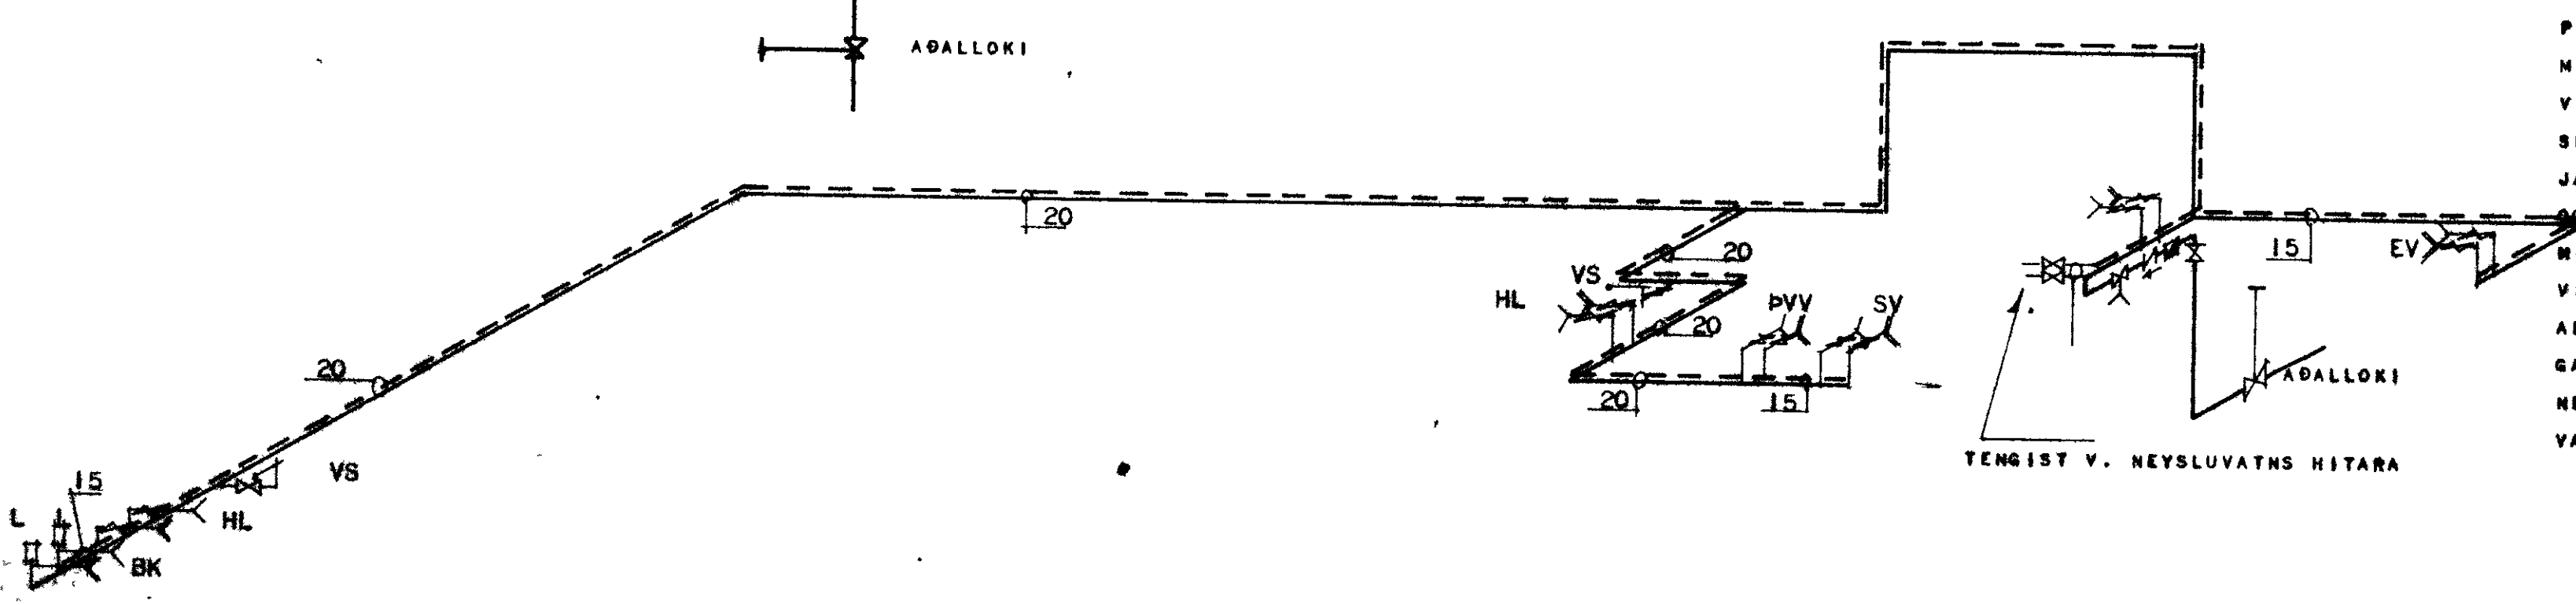


TAFLA YFIR TÖPPUNARSTADI

SK	HEITI	FJ	KALDIR KR		HEITIR KR		EIN
			VÍDD	15	20	VÍDD	
BK	BÁKKAR	1	1		1	1	1
HL	HANDBLAUGAR	2	2		2	2	2
VS	VÁSSSALERNI	2	2		1		
PVV	PVTTAVÉL	1	1		1	1	1
EV	ELMÚSVASKUR	1	1		1	1	1
BK	SKOLYASKUR	1	1		1	1	1
SAMTALS		8	8		7	6	6

VÍDD HEIMÉÐAR 32MM

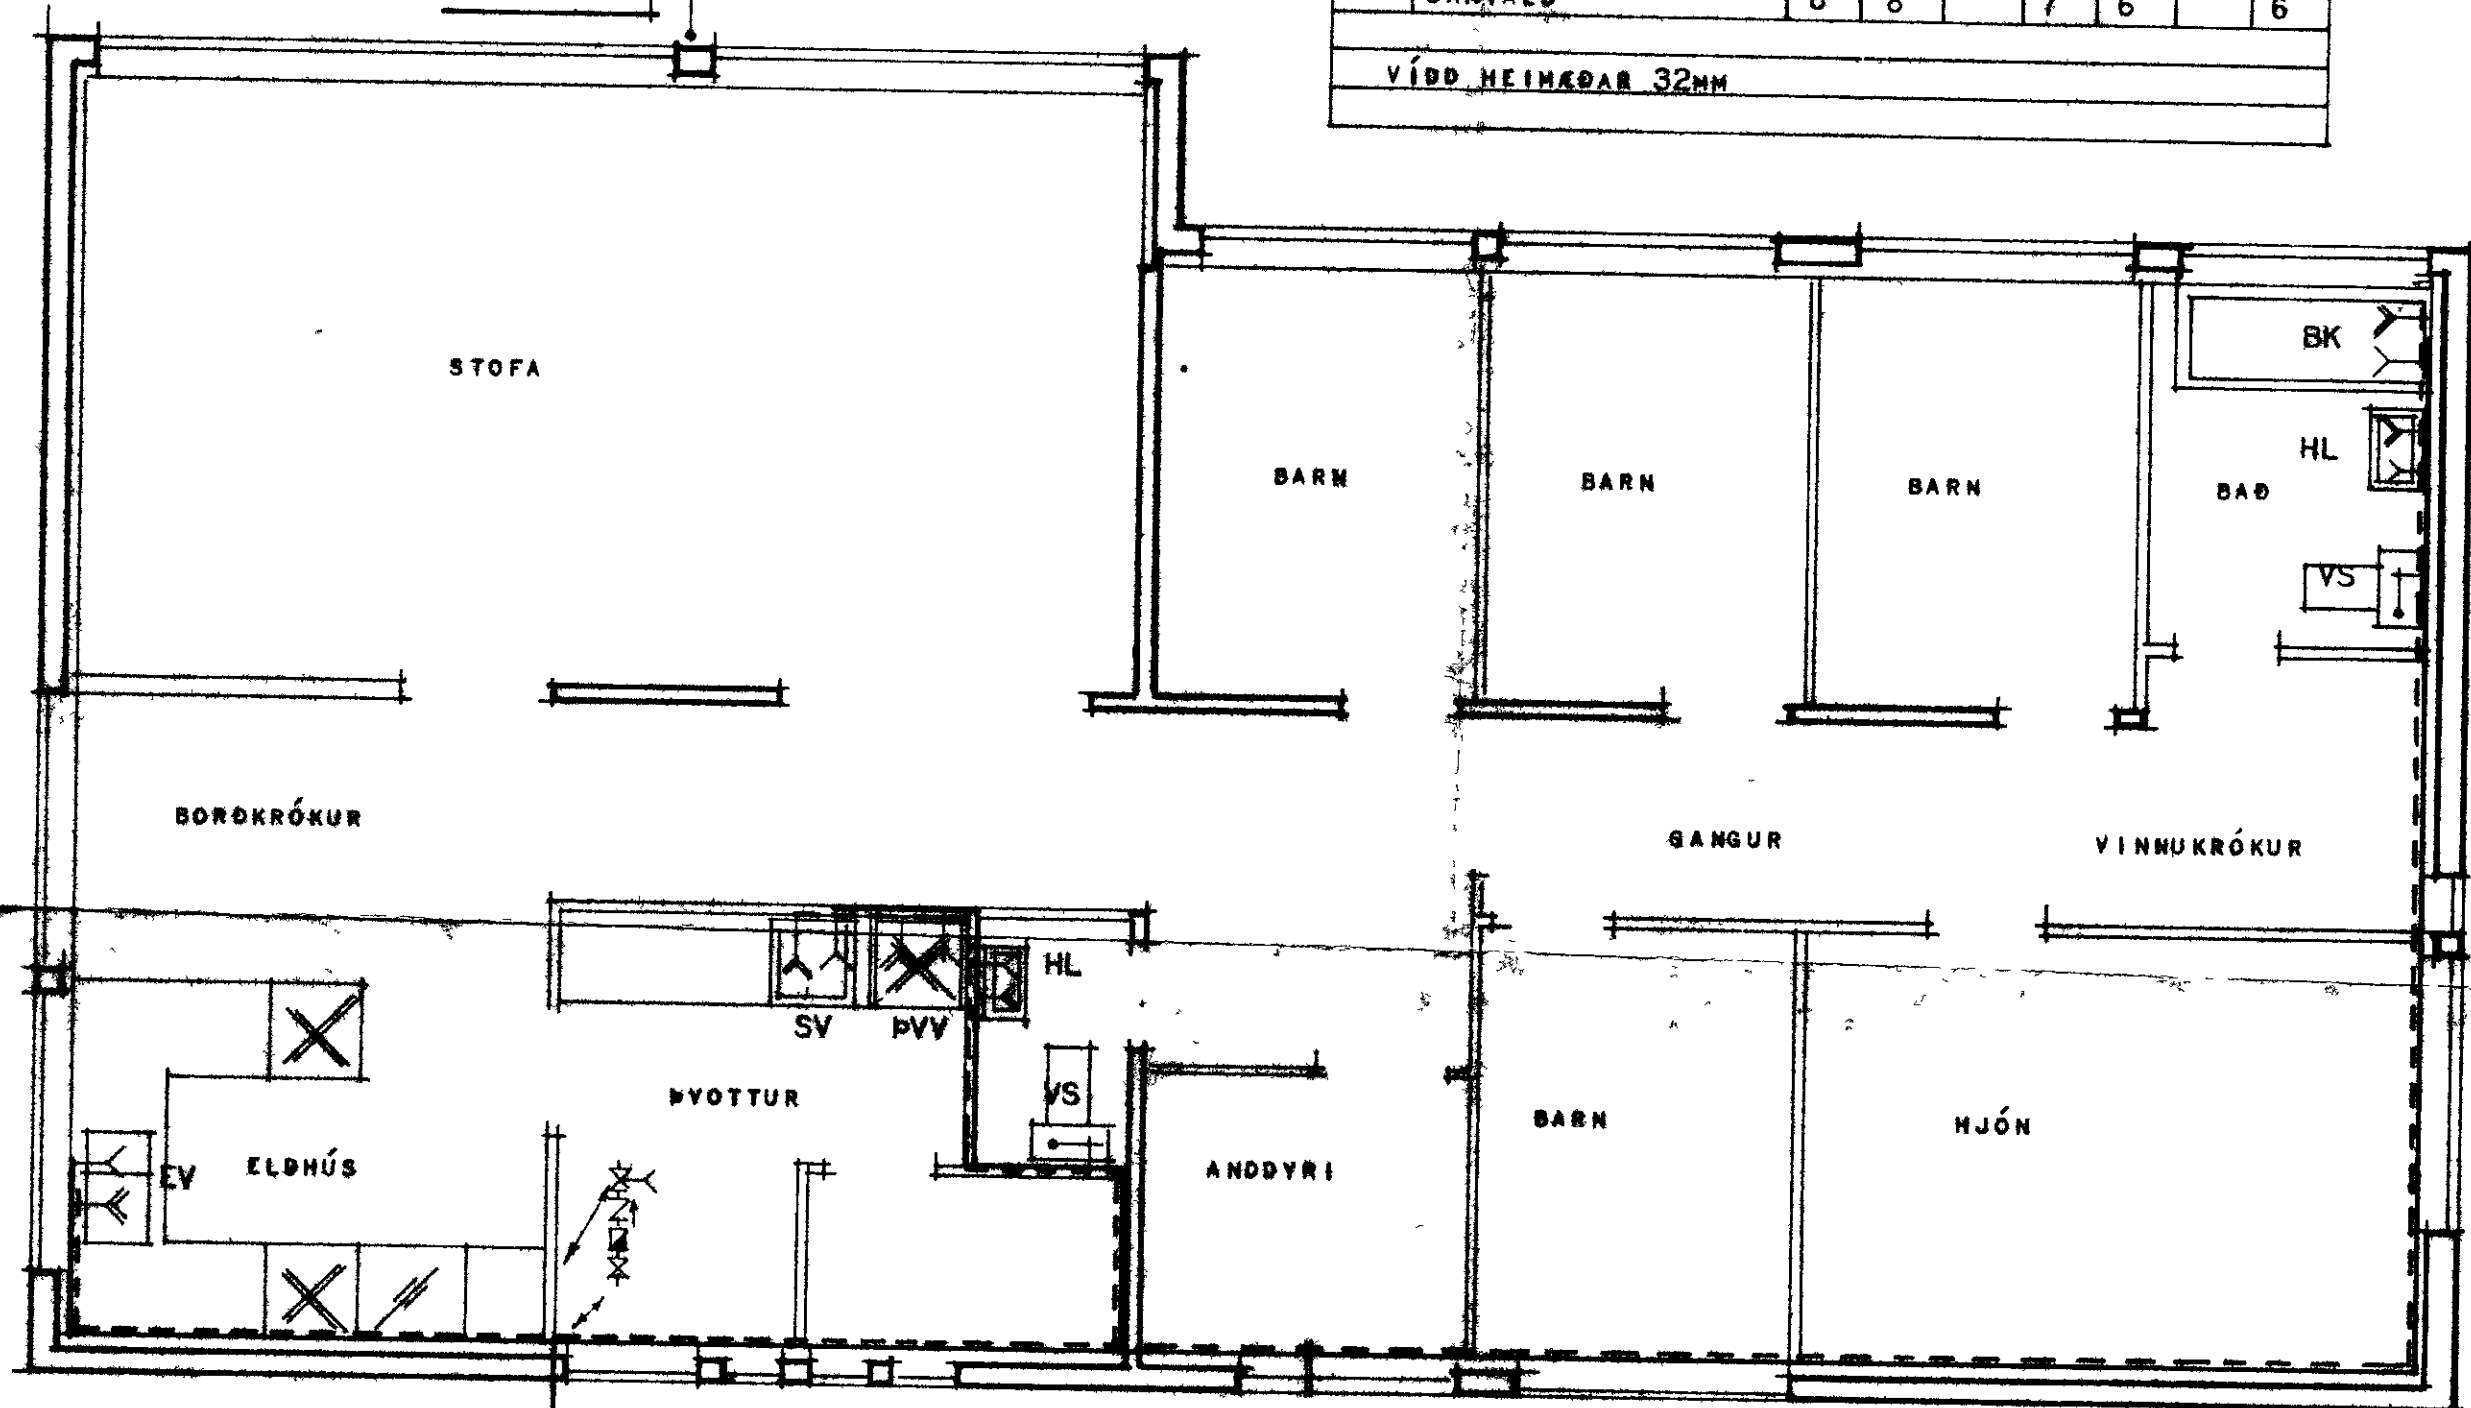

KALDAVATNSHEIMÉÐ SKAL BIRKA MÆÐ ASFALTPRIMER OG MÆÐ HEITU ASFALTI SÍÐAN VEFJA MÆÐ STRIGA OG BIRKA AFTUR MÆÐ HEITU ASFALTI AD LOKUM SKAL BERA SEMENTSVATN YFIR ASFALTLAG PÍPUNNAR KALDAVATNSPÍPUR Í RAUFUM INNHÚSS SKAL EINANGRA MÆÐ 2CM PLASTHÓLKUM EÐA ÖÐRU JAFN GÓÐU OG VEFJA MÆÐ SÍSLPAPPA.

PÍPUR FÜRIR HEITT VATN INNHÚSS SKAL EINANGRA MÆÐ 2CM GLERULLARHÓLKUM EÐA ÖÐRU JAFN GÓÐU OG VEFJA MÆÐ SÍSLPAPPA. SÝNILEGAR PÍPUR INNHÚSS SKAL EINANGRA MÆÐ 2 CM GLERULLARHÓLKUM EÐA ÖÐRU JAFN GÓÐU VEFJA MÆÐ SÍSLPAPPA OG GRISJU, LÍMBERA OG TVÍNÁLA. PÍPUR Í VEGGEINANGRUN SKULU LIEGJA MINNST 10CM OFAN VIÐ PLÖTU OG EINANGRUNIN MTAN VIÐ PÍPUNAR SKAL VERA MINNST 4 CM.

ALLT LAGNAREFNI PÍPUR OG FITTINGS SKAL VERA GALVANISERAÐ.

NEYSLUVATNSKERFIÐ SKAL ÞRÝSTIÞRÓFA MÆÐ KÜLDU VATNI OG 6KG/CM² ÞRÝSTINGI Í 24 KLST.

HÚSNÆÐISMÁLASTOFNUM RÍKISINS

VATNSLÖGN GRUNNHYFNING OG TENGINGAR	SÉRTEIKNING
	VERK
	1131
	1974