


AFSTÖÐUMYND MKV 1 500

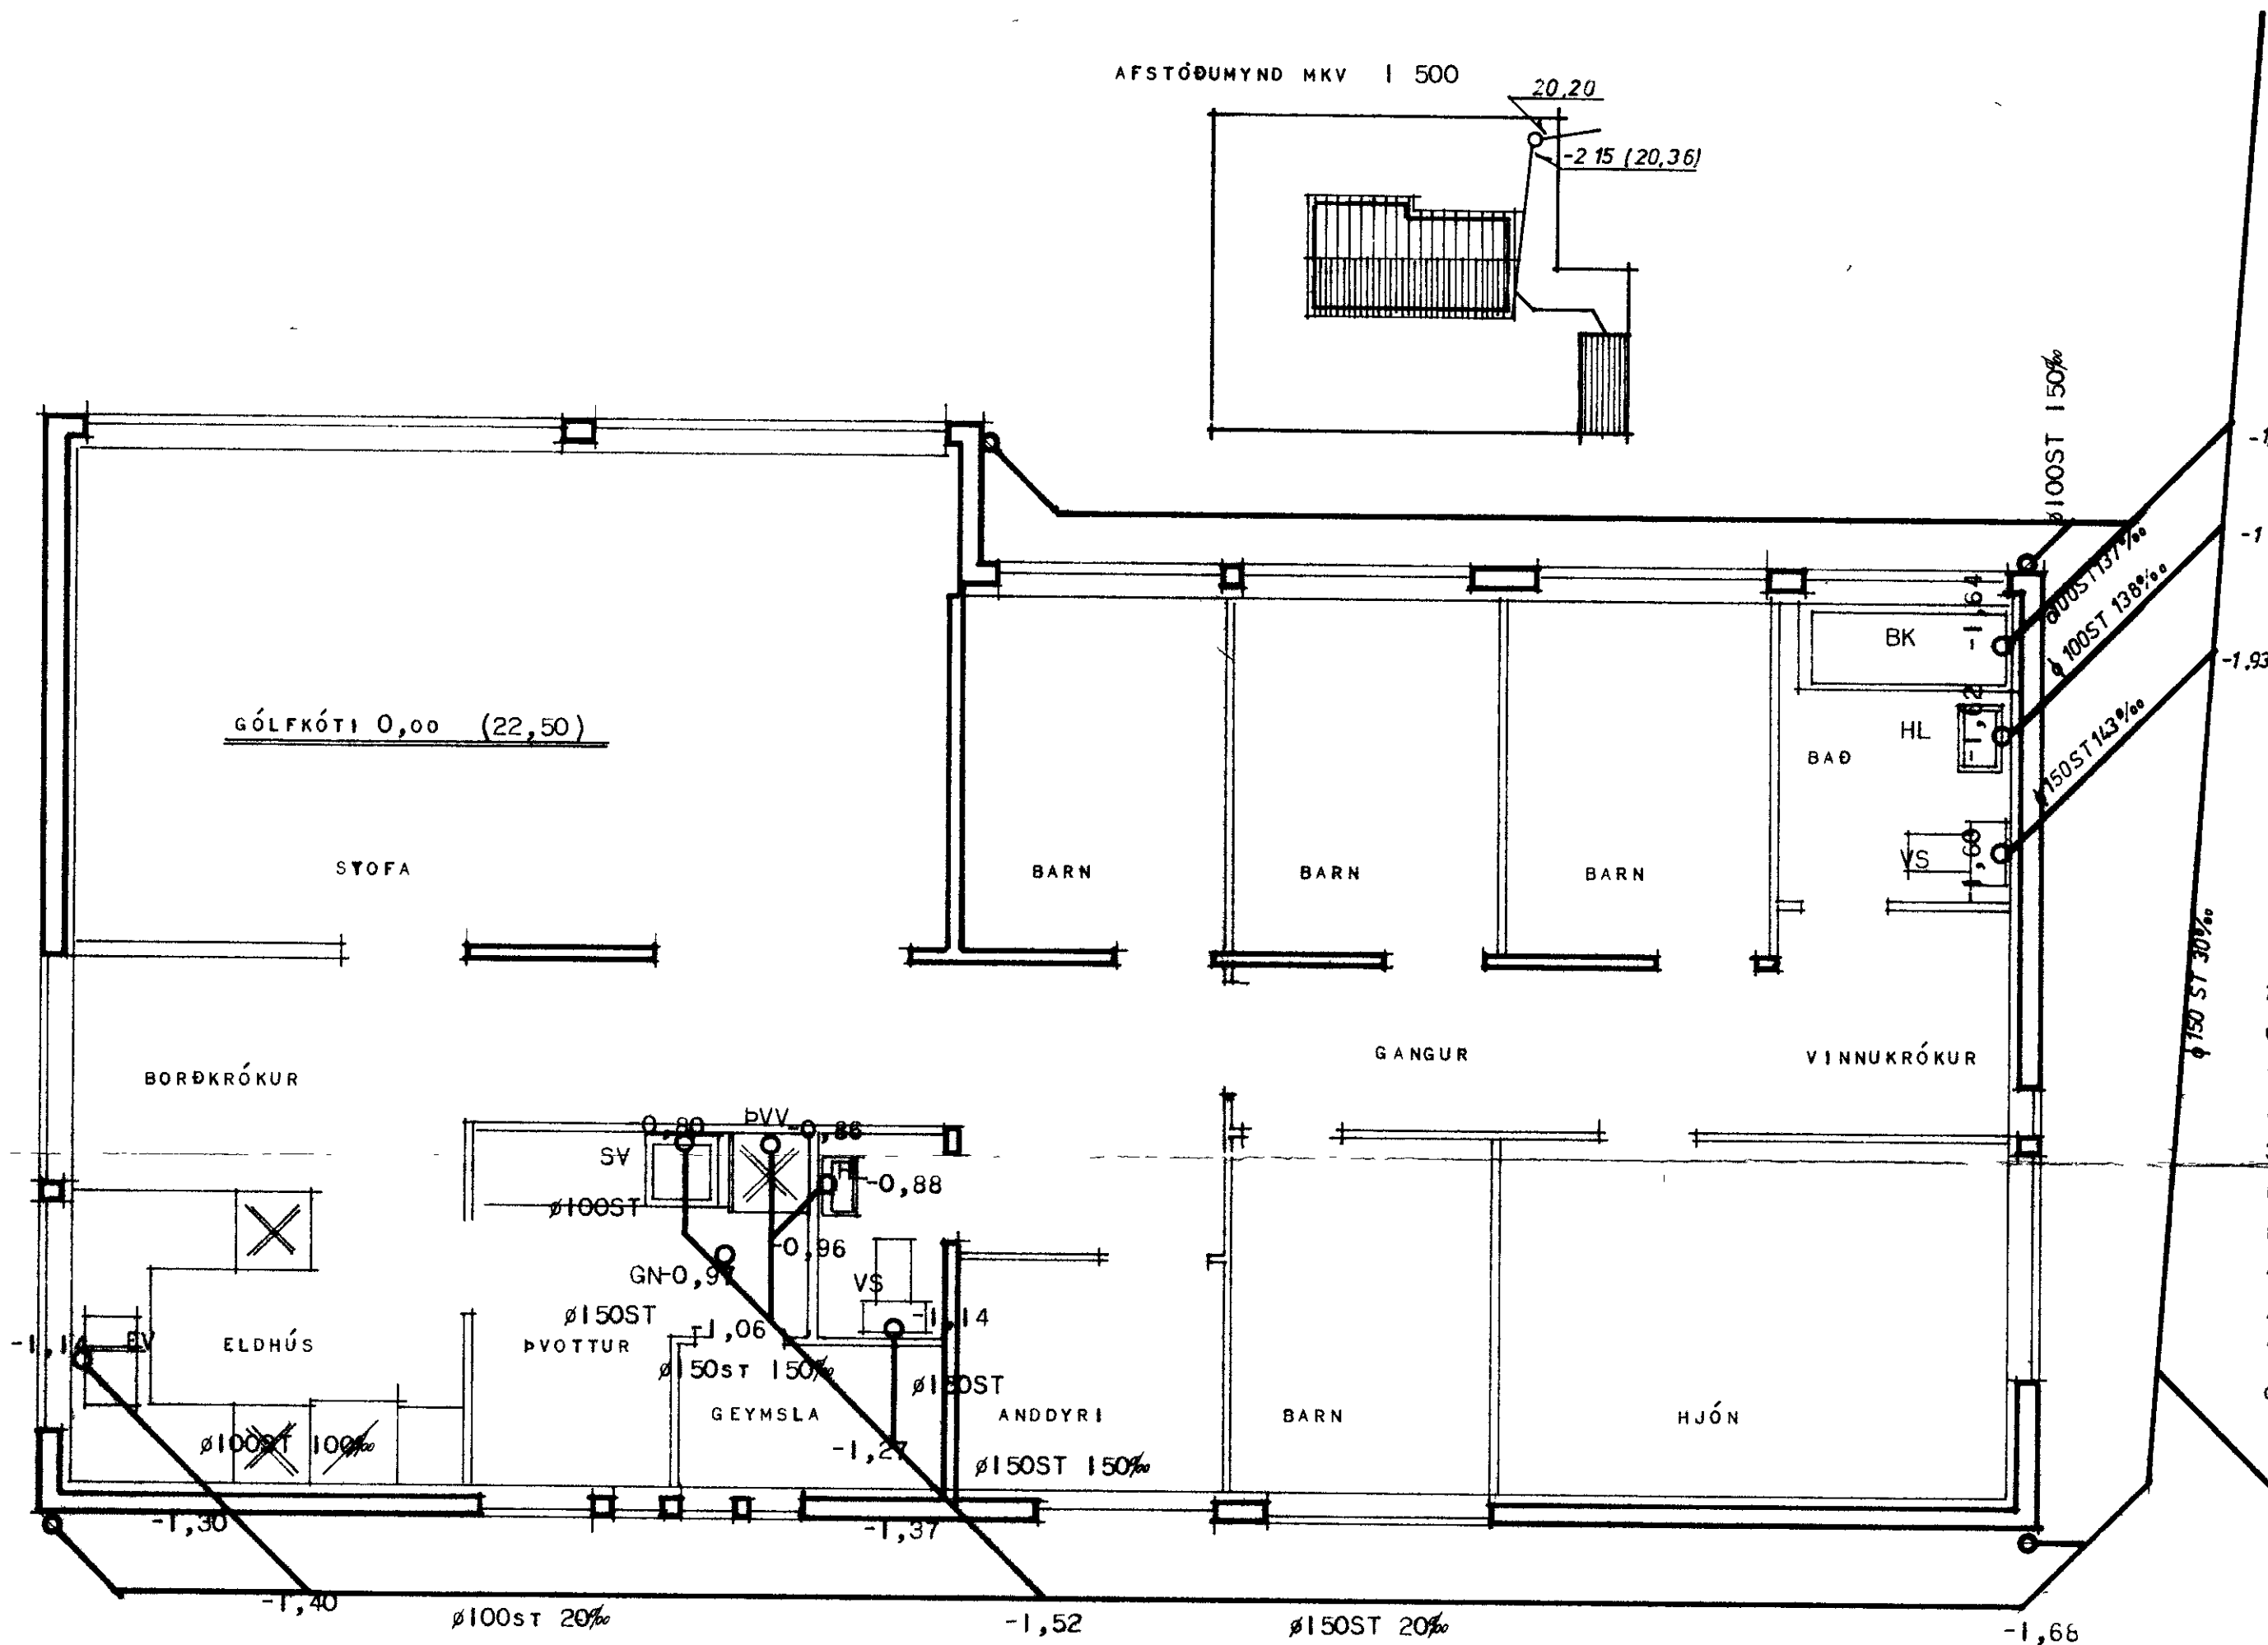

1. GRUNNLAGNIR ERU ÚR STEYPTUM RÓRUM OG ER INNRA ÞVERMÁL ÞEIRRA GEFID UPP Í MM Á GRUNNMYND. PAKKA SKAL RORIN MEÐ TJÓRUHAMPI OG ASFALTSTEYPU EÐA TJORUHAMPI OG SANDSTEYPU
2. LAGNIR SKULU LAGÐAR Á VEL ÞJAPPABA UNDIRSTÖU ÚR SANDI EÐA GRÚS OG SKAL GRAFID Ó UNDIRSTÖÐUNA FYRIR MÚFFUNUM, ÞANNIG AD RORIN HVÍLI Á BELGNUM.
3. BEYGJUR SKAL FRAMKVÆMA MEÐ ÞAR TIL GERÐUM BEYGJUSTYKKJUM OG SKAL LÖGNIN VERA BEIN MILLI BEYGJUSTYKKJA.
4. Á OLLUM HREINLETISTEKJUM, NIÐURFOLLUM OG Á TENGINU VIÐ ÞVOTTAVÉL SKULI VERA ZITVILAS R
5. ALLT EFNÍ OG VINNA SKAL VERA Í SAMRÆMI VIÐ GILDANDI REGLUGERÐ UM HÖLRÆÐLAGNIR

GÓLFKÓTI ER NEFNDUR 0,00 OG ER HÆÐARSETNING SKOLPLAGNAR MIÐUÐ VIÐ ÞANN KÓTA.  
KÓTAR INNAN SVIGA ERU Í SAMRÆMI VIÐ HÆÐARKERFI VESTMANNAEYJA

- MERKINGAR:
- GN GÓLFNIÐURFALL
  - PN ÞAKNIÐURFALL
  - EV ELDHÚSVASKUR
  - SV SKOLVASKUR
  - ÞVV ÞVOTTAVÉL
  - HL HANDLAUG
  - VS VATNSSALERNI
  - BK BAÐKAR

HÚSNÆÐISMÁLASTOFNUN RÍKISINS	
FRÁRENNSLIÐGN	SÉRTEIKNING
GRUNNMYND	VERK
MKV 1-50	1131
	1974