




*Fluss B*

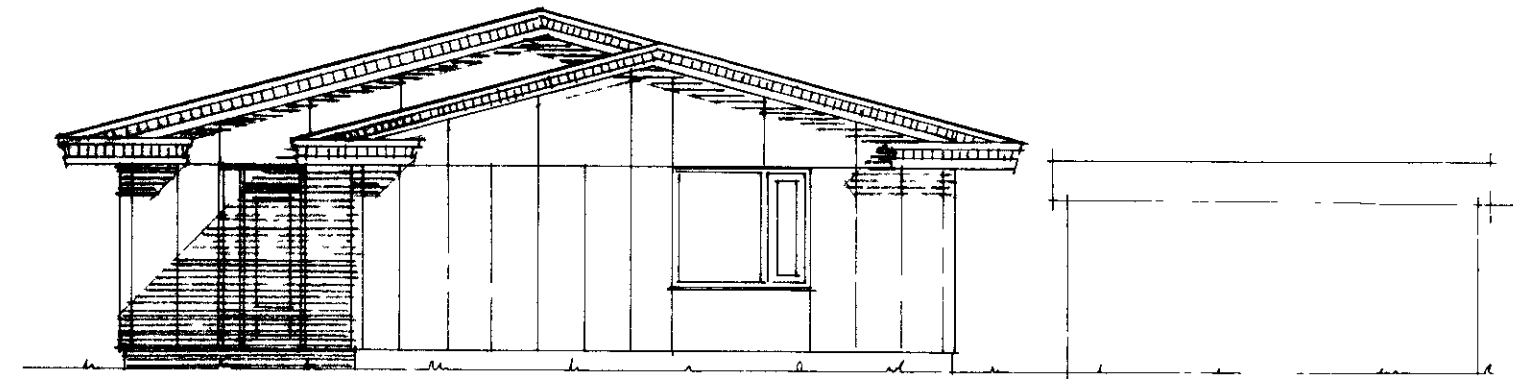


SUDURHLÍÐ

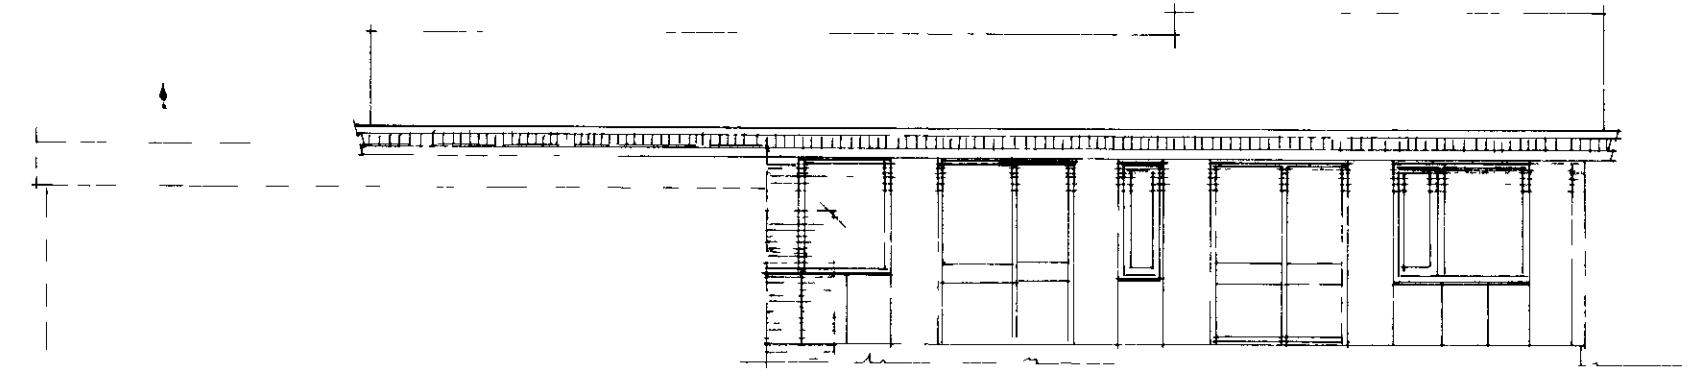

AUSTURHLÍÐ

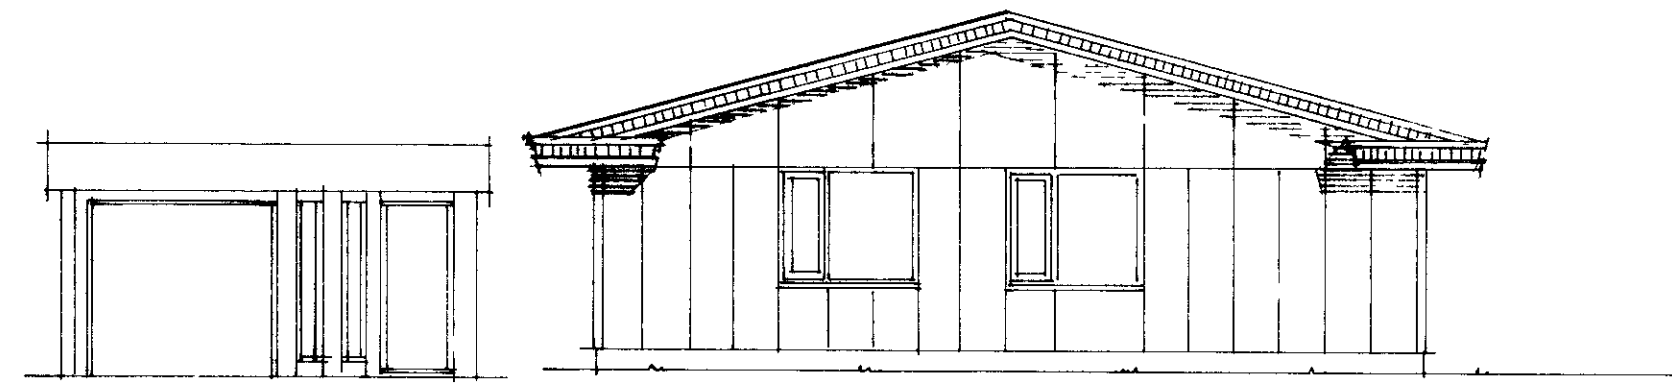

NORÐURHLÍÐ

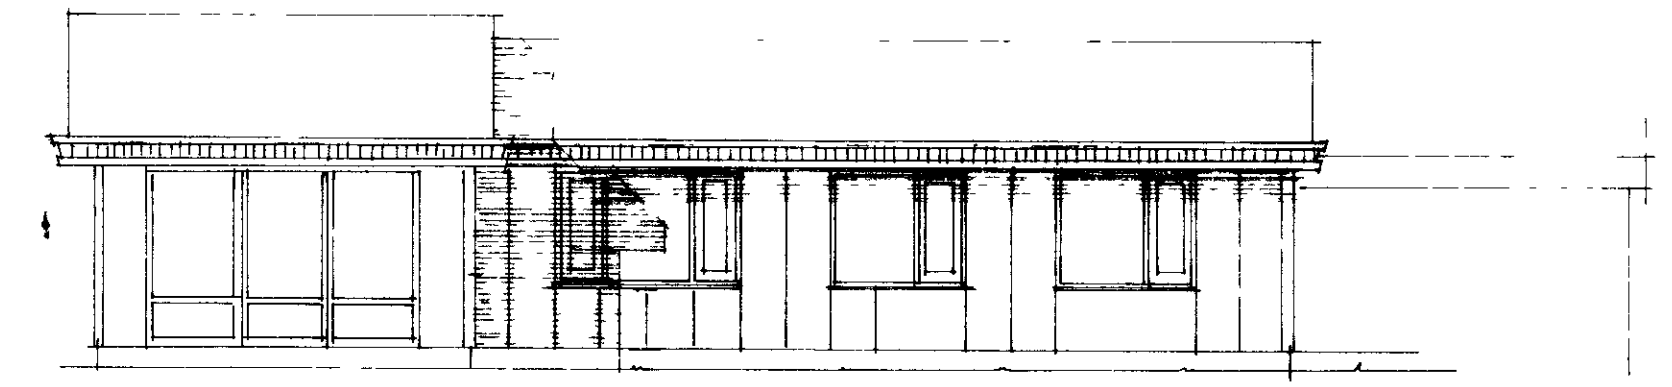

VESTURHLÍÐ

breyting A	breyting C	verkheiti	BÚHAMAR 15 VESTMANNNAEYJUM	PÁLL ZÓPHÓNÍASSON TEIKNISTOFA RÁÐGJAFEVERKFRÆÐIÞJÓNUSTA F.R.V. KIRKJUVEGI 23 900 VESTMANNNAEYJUM. SÍMI 98-12711, 12239 TELEFAX 98-13076	verk nr. 9414	dags. MAÍ 94
breyting B	breyting D	verkefni	ÚTLIT		teikn. nr. 2	breyting
malikv. 1:100	teikn. pz	hannað pz				

*Páll Zóphóníasson*