

### TAFLA FYRIR TÖPPUNARSTADI

SKST	TÆKI	FJ	KALDIR KRANAR			HEITIR KRANAR		
			φ15	φ20	EIN	φ15	φ20	EIN
Hl	HANDLAUG	2	2		2		2	
Bk	BADKER	1	1		1		1	
St	STEYPIBAD	1	1		1		1	
Ev	ELDHÚSVASKUR	1	1		1		1	
Up	UPPVOTTAVÉL	1	1		1			
Sv	SKOLVASKUR	1	1		1		1	
Dv	ÞVOTTAVÉL	1	1		1			
Bs	BÍLSKURSKRANI	1	1		1		1	
Úk	ÚTIKRANI							
Vs	VATNSSALERNI	2	2		2			
Á	ÁFYLLING							
		11	SAMTALS	11			7	

### ATHUGASEMDIR:

- PÍPUR UTANHÚSS SKAL BÍKA, VEFJA MEÐ STRIGA OG SÍÐAN BÍKA Á NÝ EÐA LEGGJA ÚR PLASTI
- PÍPUR FYRIR KALT VATN INNHÁUSS SKAL EINANGRA MEÐ 2SM PLASTHÓLKUM OG VEFJA MEÐ SISALPAPPA
- PÍPUR FYRIR HEITT VATN SKAL EINANGRA MEÐ 2SM GLERULLARHÓLKUM OG VEFJA MEÐ SISALPAPPA
- ALLT LAGNAREFNI INNHÁUSS FYRIR HEITT OG KALT NEYZLUVATN SKAL VERA GALVANISERAD
- SÝNILEGAR PÍPUR SKAL EINANGRA SEM AÐ FRAMAN GREINIR OG AÜK ÞESS VEFJA MEÐ GRISJU, LÍMBERA OG TVÍMÁLA
- KERFI SKAL PRÓFA MEÐ KOLDU VATNI OG 6KG/SM<sup>2</sup> ÞRÝSTING


### SKÝRINGAR:

- KALT VATN
- HEITT VATN
- KRANI - KALT VATN
- KRANI - HEITT VATN
- SÆTISLOKI
- RENNILOKI
- RENNILOKI MEÐ SPINDLI UPP ÚR JORD
- EINSTREYMSLOKI
- VATNSMÆLIR
- TÆMINGARVENTIL
- ORYGGISLOKI
- FLOTKRANI


HEIMÆÐ ER φ 32 MM

ATH ÞVOTTAVÉLAR SKAL TENGJA MEÐ EINSTREYMSLOKUM


### LOFTPÚÐI (L)

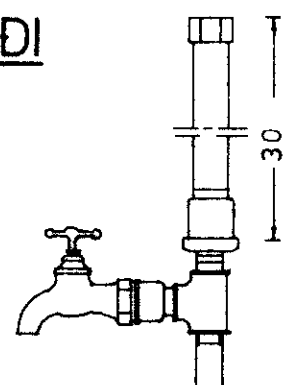

EFST Á OLLUM LÓDRETTUM STOFNUM SKAL VERA 30 SM LANGUR LOFTPÚÐI ÞVERMÁL JAFNT OG SVERASTI HLUÐI STOFNSINS TALID FRÁ GREININGU VIÐ AÐFÆRSLÆÐ. EINNIG SKAL VERA SAMSKONAR LOFTPÚÐI Á HLIDARGREINUM SEM ERU LENGRI EN 4M ÞVERMÁL JAFNT OG SVERASTI HLUÐI HLIDARGREINAR

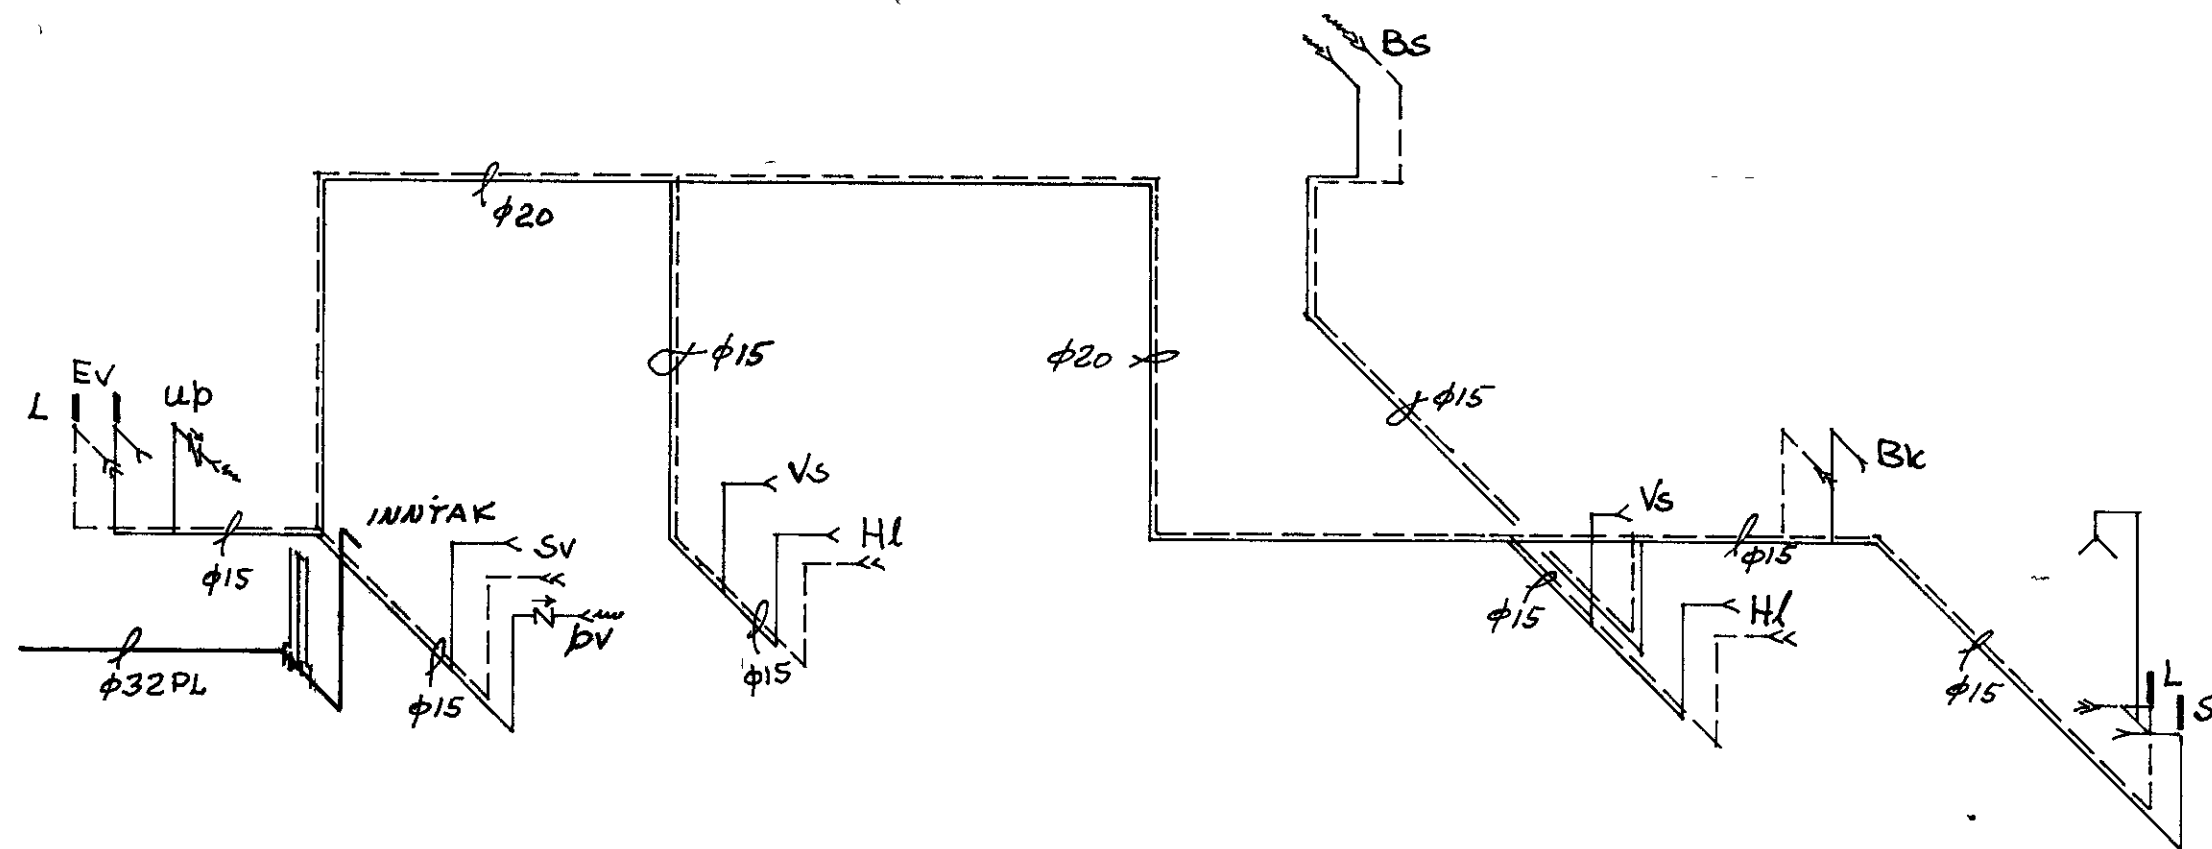

### INNTAK

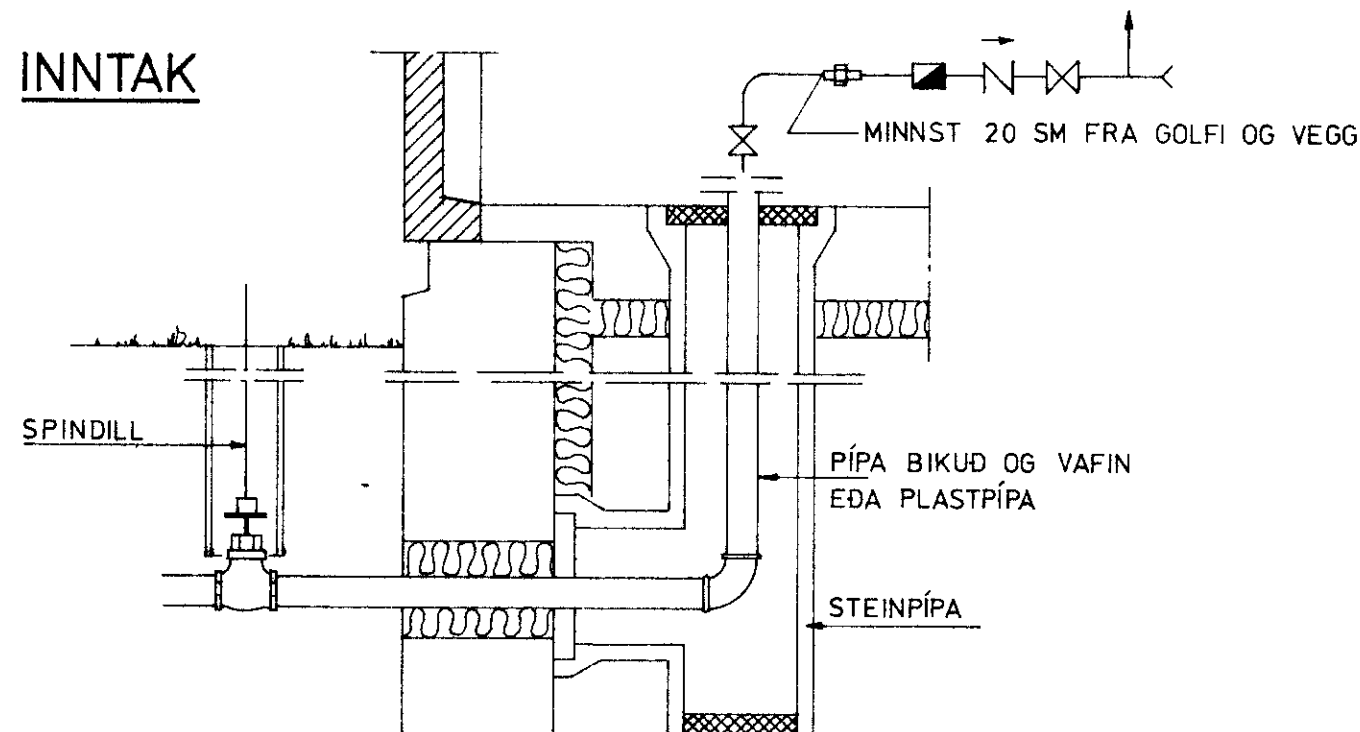

	rvik 1 sept 75	<b>VERK!</b> LAUGAVEGUR 120 PÓSTHÓLF 5076 REYKJAVÍK. Sími 25800	GERÐ NR VL
	REIKN SGS		VERK NR 266
	TEIKN YFIR	Búhmar 15, Vestmannaeyjum.	TEIKN NR
	MÆLIKV		