



1472

06-05 89


Jalfr Kristinn

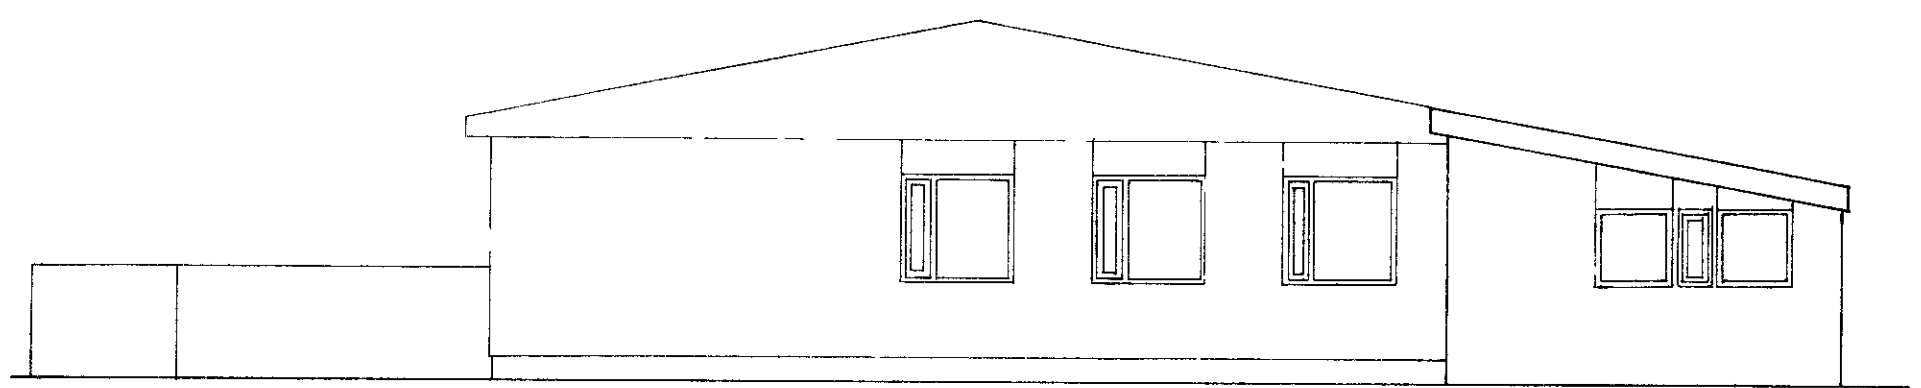


SUDURHLIÐ M= 1.100

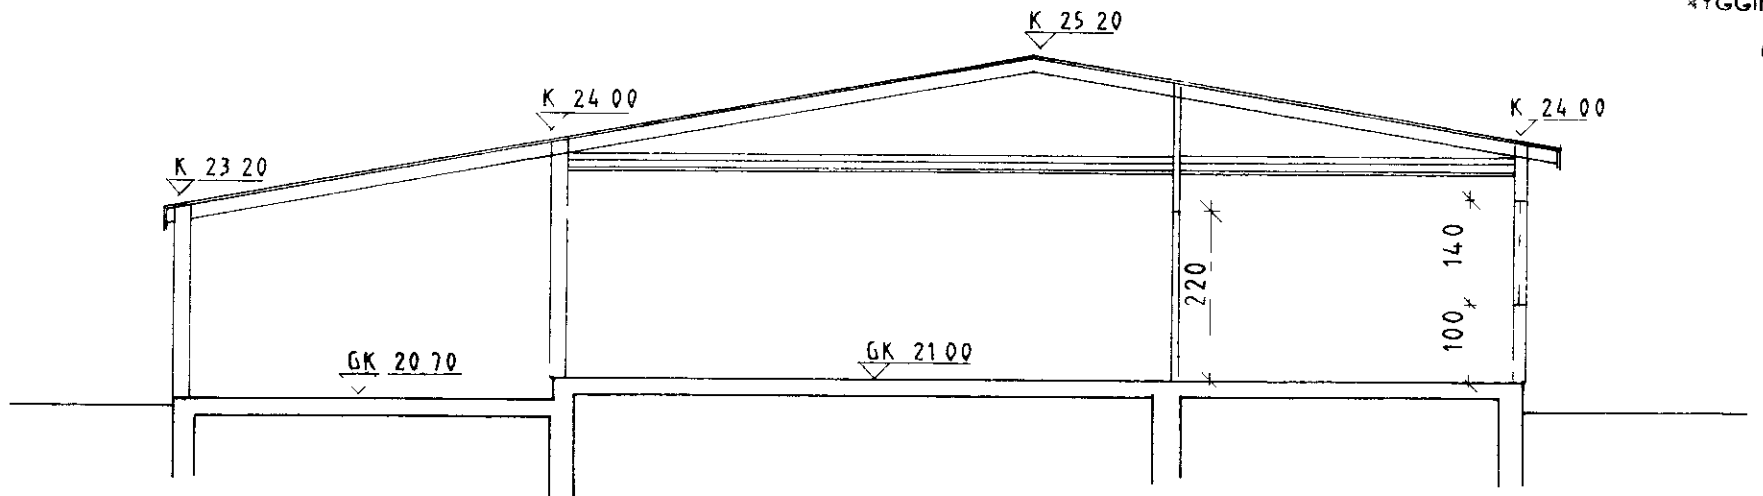


SNIÐ M= 1:100

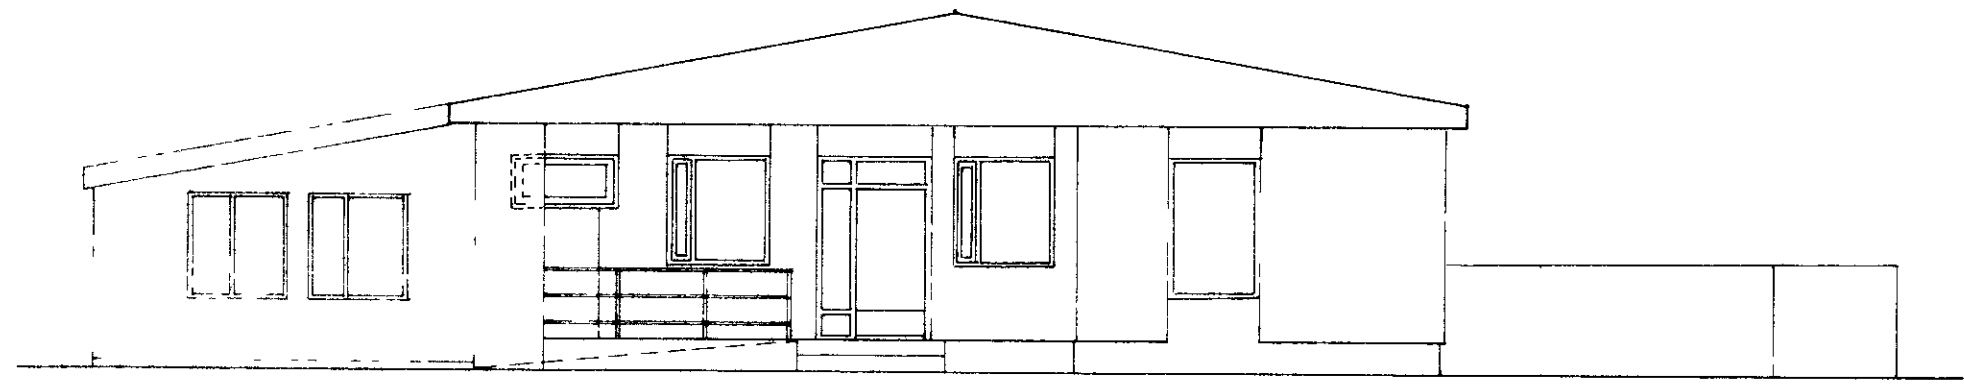


NORDURHLIÐ M= 1.100

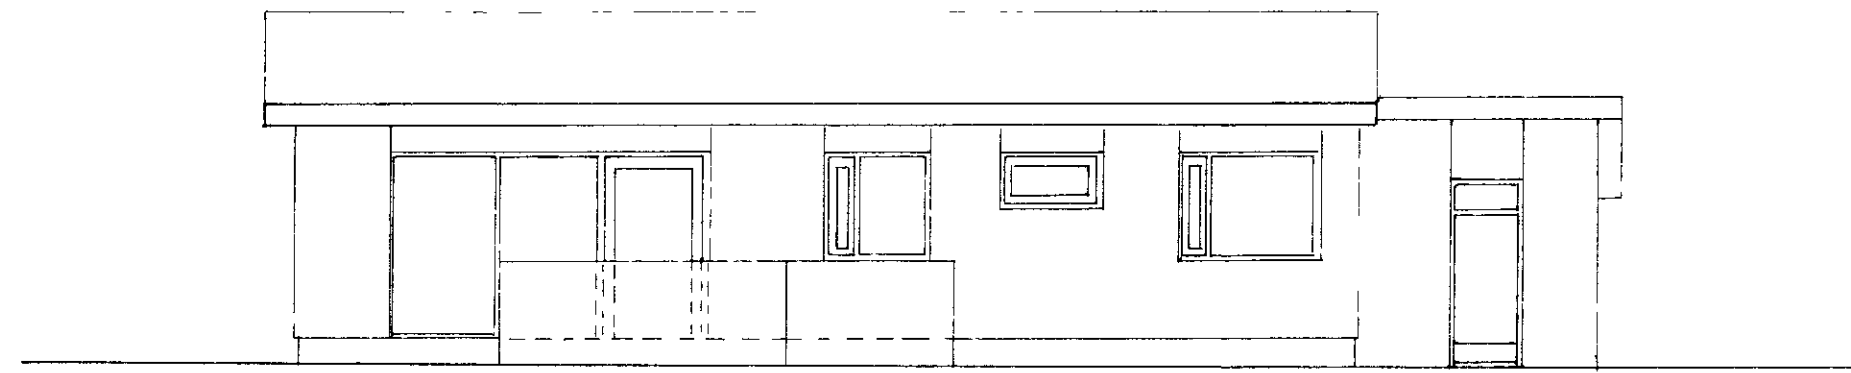


VESTURHLIÐ M= 1.100

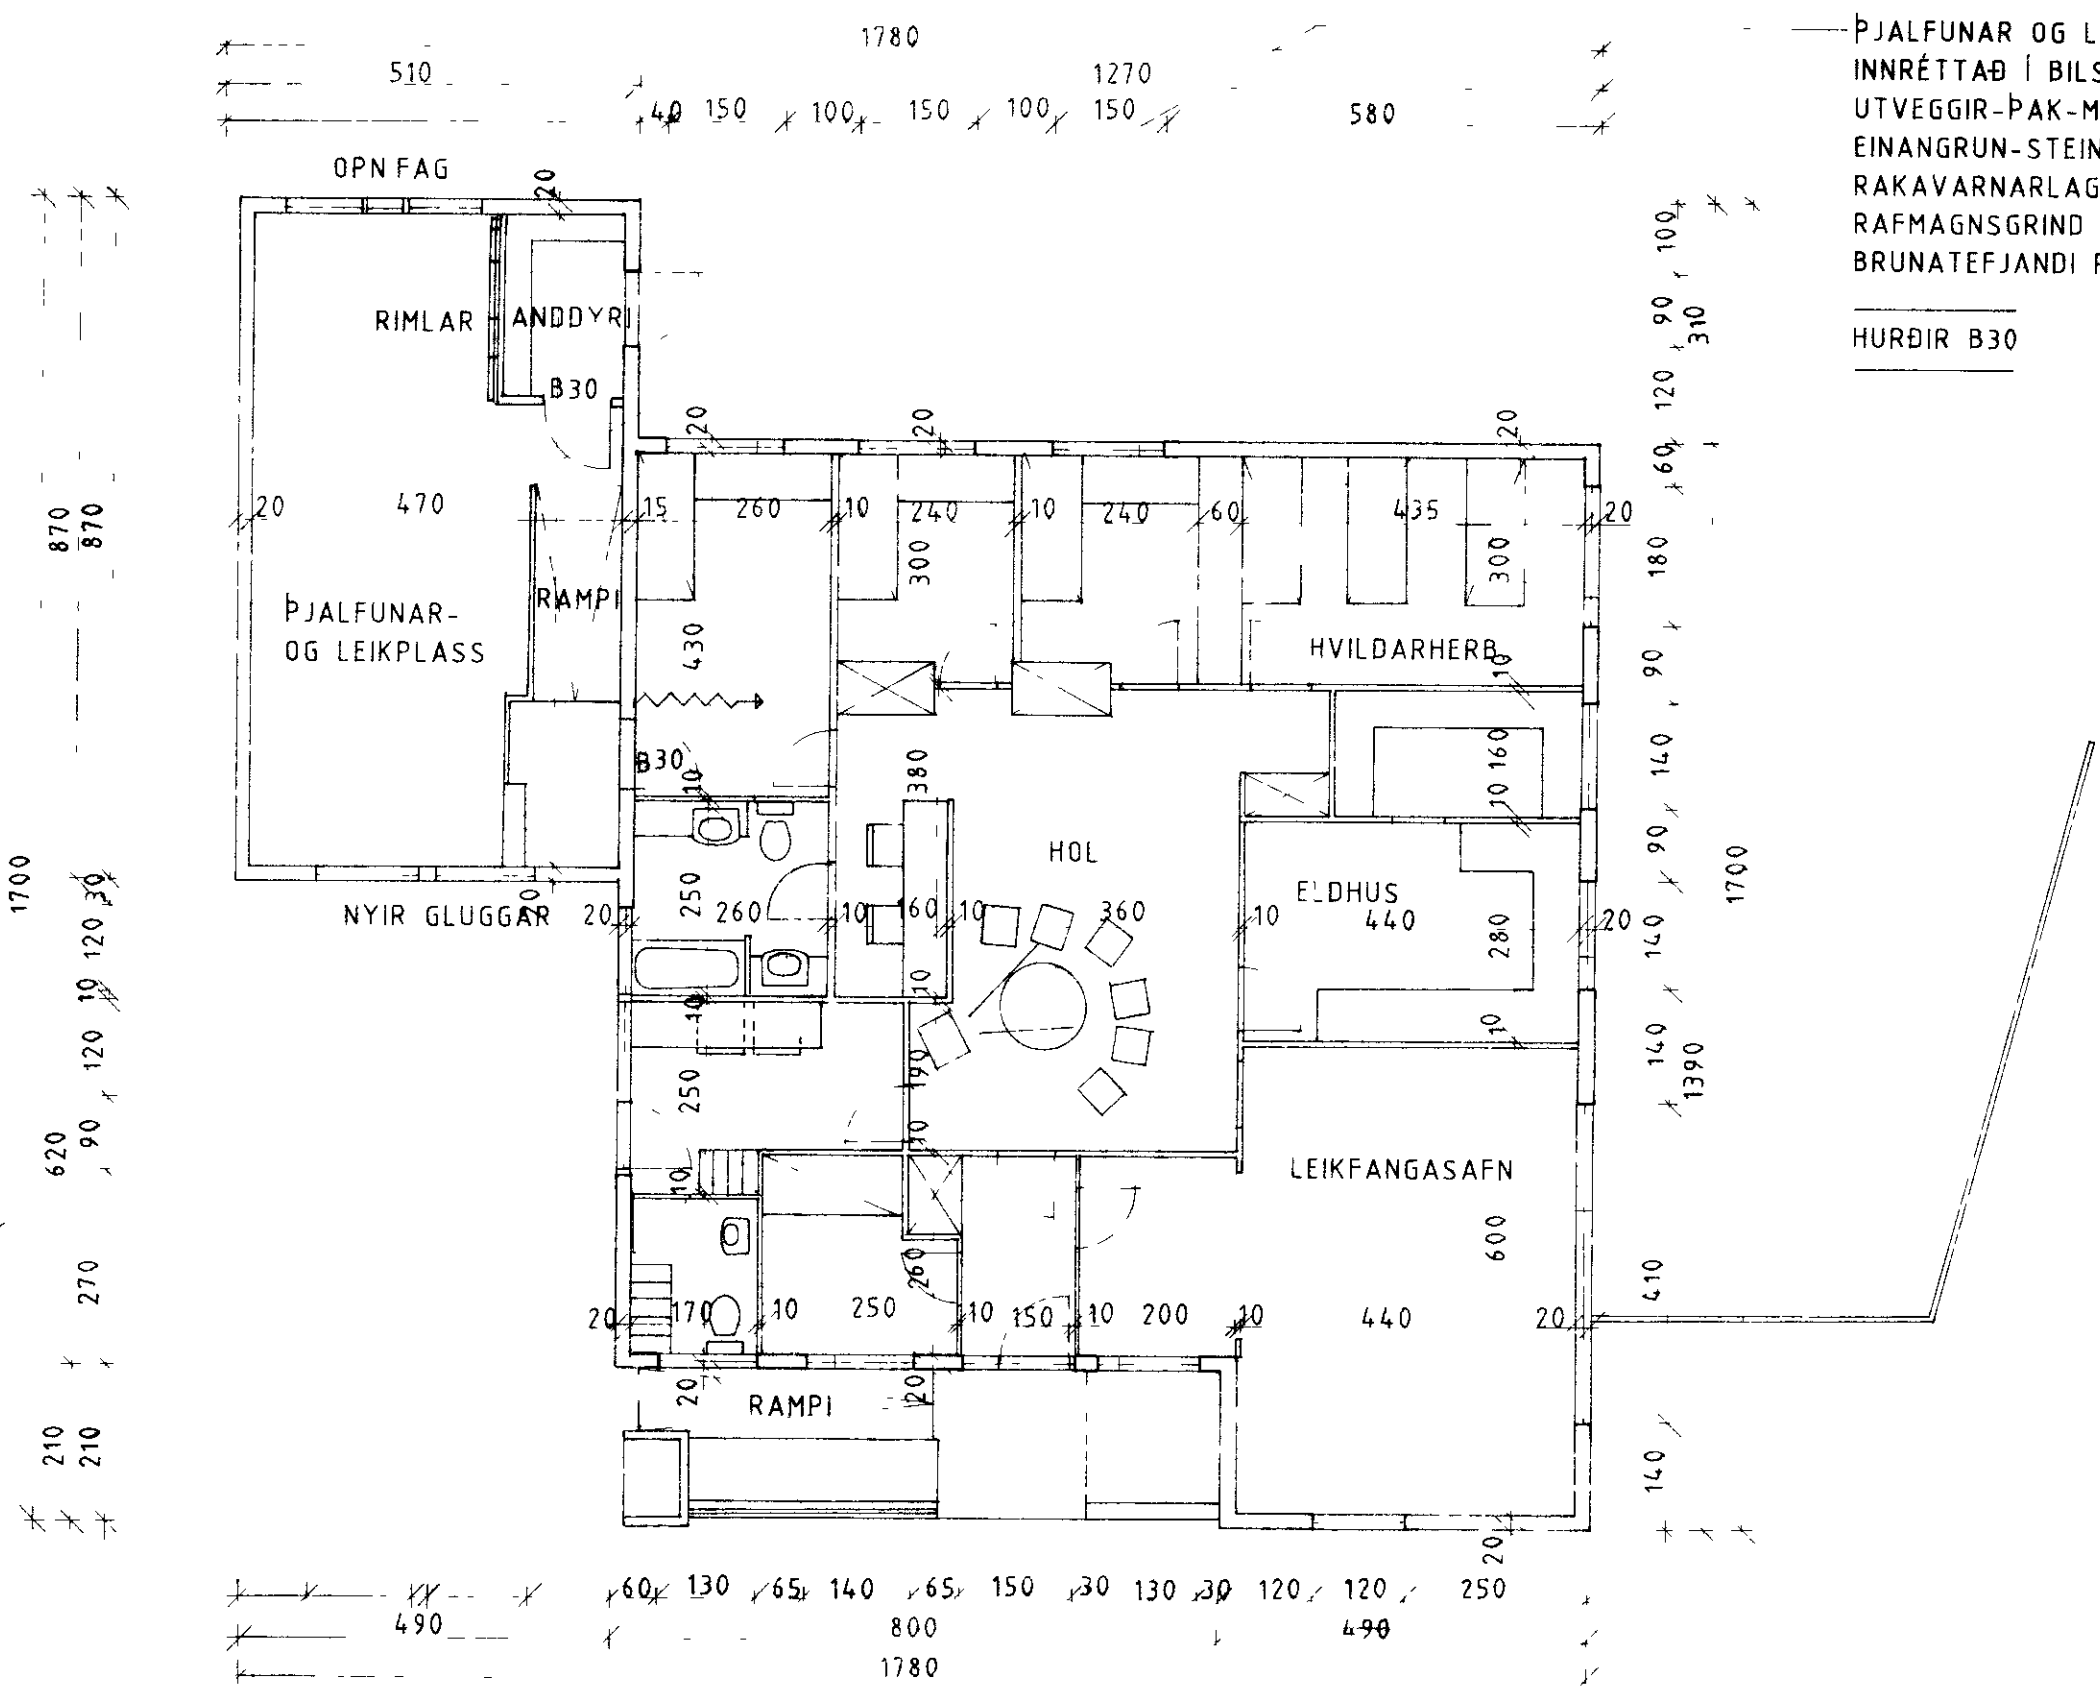

- ÞJALFUNAR OG LEIKPLASS
- INNRÉTTAÐ Í BILSKUR
- UTVEGGIR-ÞAK-MILLIVEGGUR
- EINANGRUN-STEINULL/GLERULL
- RAKAVARNARLAG
- RAFMAGNSGRIND
- BRUNATEFJANDI PLOTUR 1FL
- HURÐIR B30

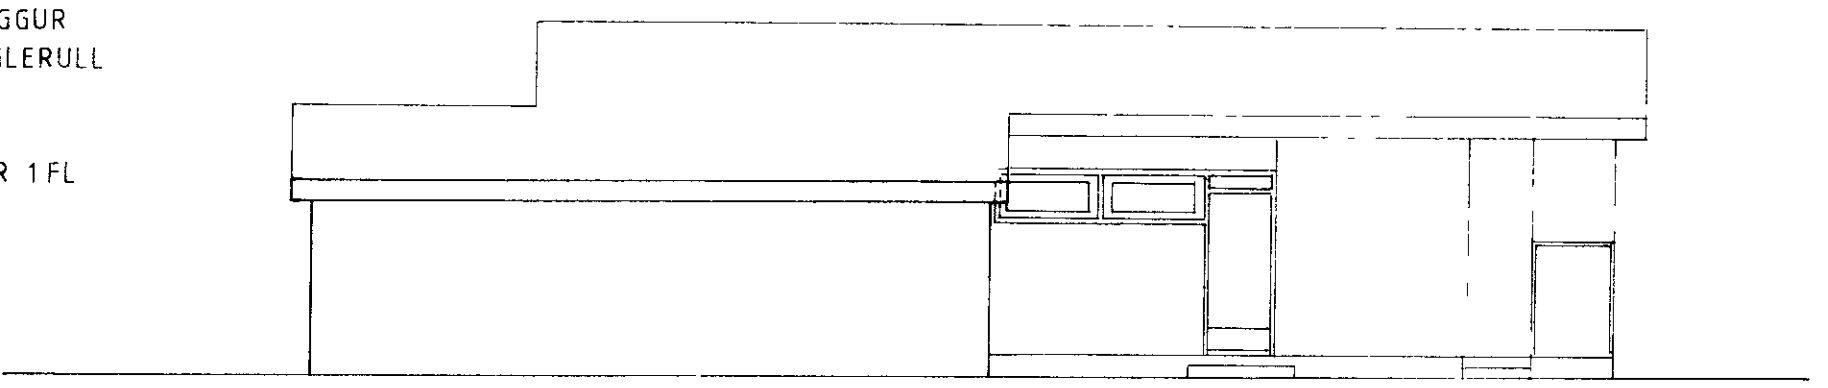

AUSTURHLIÐ M= 1.100

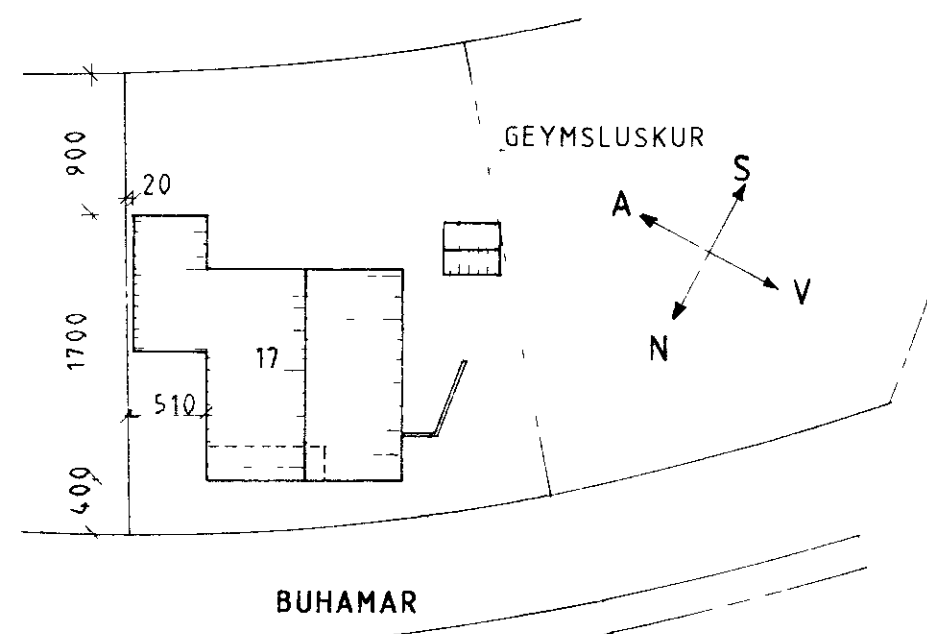

AFSTOÐUMYND M= 1.100

FLATARMÁL	HUS	ÆFINGASALUR	ALLS
RUMMÁL	160 0 m <sup>2</sup>	44 0 m <sup>2</sup>	204 0 m <sup>2</sup>
	576 0 m <sup>2</sup>	128 0 m <sup>2</sup>	704 0 m <sup>2</sup>

VERK		BÚHAMAR 17 VESTMANNAEYJUM	
		GRUNNMYND, SNIÐ ÚTLIT	
BR	DAGS	BREYTING	TEIKN NR 1
			AF 8903
PÁLL ZÓPHONIÁSSON		HANNAD PZ	
BYGGINGATEKNIFRÆÐINGUR		TEIKNAD HB	
KIRKJUVEGI 23 - ☎ 98-2711		KVARÐI 1 100, 1 500	
900 VESTMANNAEYJUM		DAGS MARS 1989	