



- Einangrun 10 cm.
- Fótstykki í kraftsperru.
- Vindþéttur pappi.
- Galv. húðað bakstál eða áíklæðning.
- Pakpappi.
- Fiberskott.
- 25mm þakklæðning.
- Naglaplata (gang - nail).
- Gataplotur til festingar á sperru við yfirsykki grindar.
- Kamsaumur.
- Gataplata til festingar á sperru við burðargrund.
- Kamsaumur.
- 36x48 mm listar til neglingar á klæðningu
- Klæðning 19x138 mm.

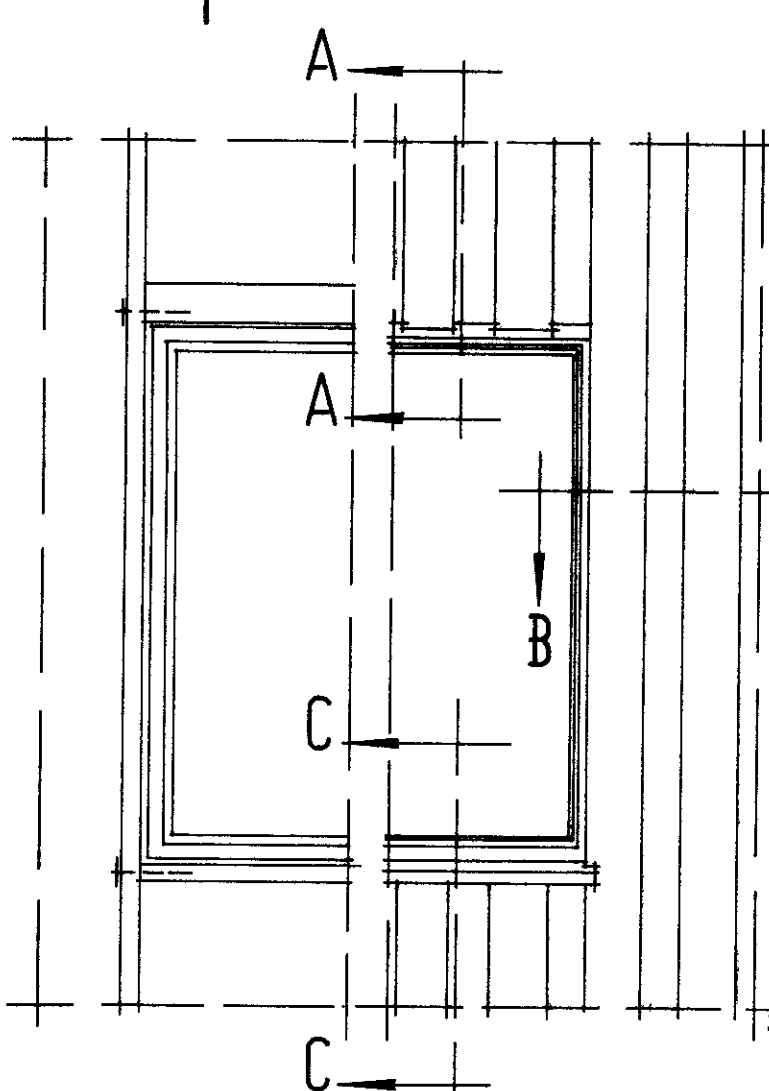


Frágangur kringum glugga, standandi klæning.
MKV.: 1.20.

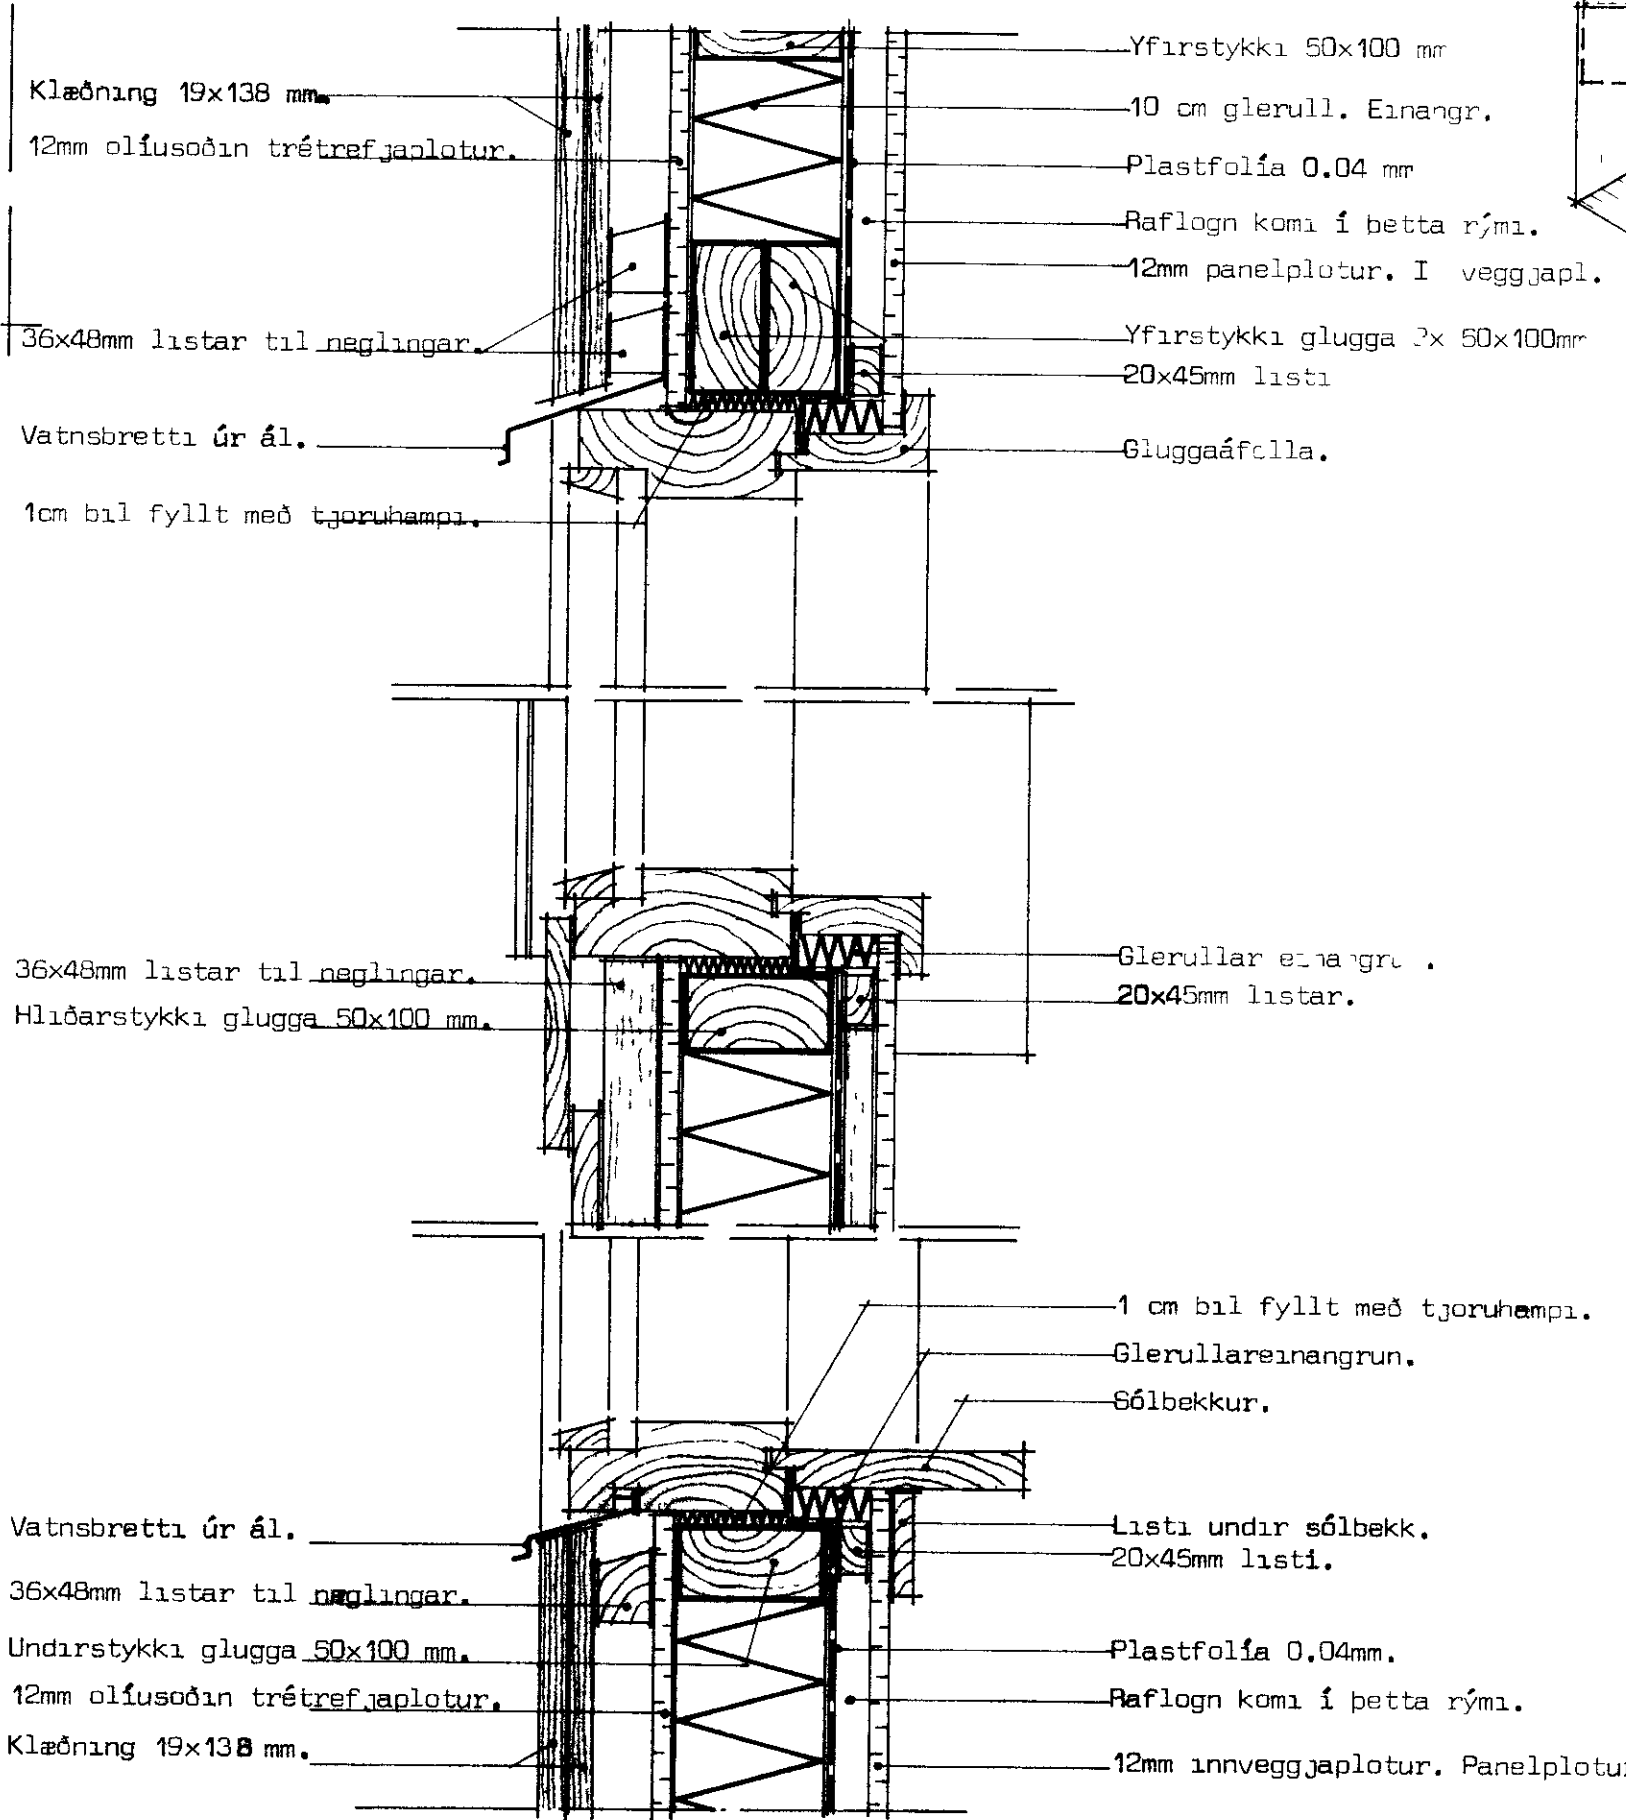

- Klæðning 19x138 mm.
- 12mm olíusóðin trétreffjaplotur.
- 36x48mm listar til neglingar.
- Vatnsbretti úr ál.
- 1cm bil fyllt með tjoruhampi.
- 36x48mm listar til neglingar.
- Hliðarstykki glugga 50x100 mm.
- Vatnsbretti úr ál.
- 36x48mm listar til neglingar.
- Undirstykki glugga 50x100 mm.
- 12mm olíusóðin trétreffjaplotur.
- Klæðning 19x138 mm.
- Yfirstykki 50x100 mm.
- 10 cm glerull. Einangr.
- Plastfolía 0.04 mm.
- Raflogn komi í þetta rými.
- 12mm panelplotur. I veggjapl.
- Yfirstykki glugga 2x 50x100mm
- 20x45mm listi
- Gluggaáfella.
- Glerullar einangru.
- 20x45mm listar.
- 1 cm bil fyllt með tjoruhampi.
- Glerullareinangrun.
- Sólbekkur.
- Listi undir sólbekk.
- 20x45mm listi.
- Plastfolía 0.04mm.
- Raflogn komi í þetta rými.
- 12mm innveggjaplotur. Panelplotur.


Frágangur í kringum glugga. MKV.: 1.15.

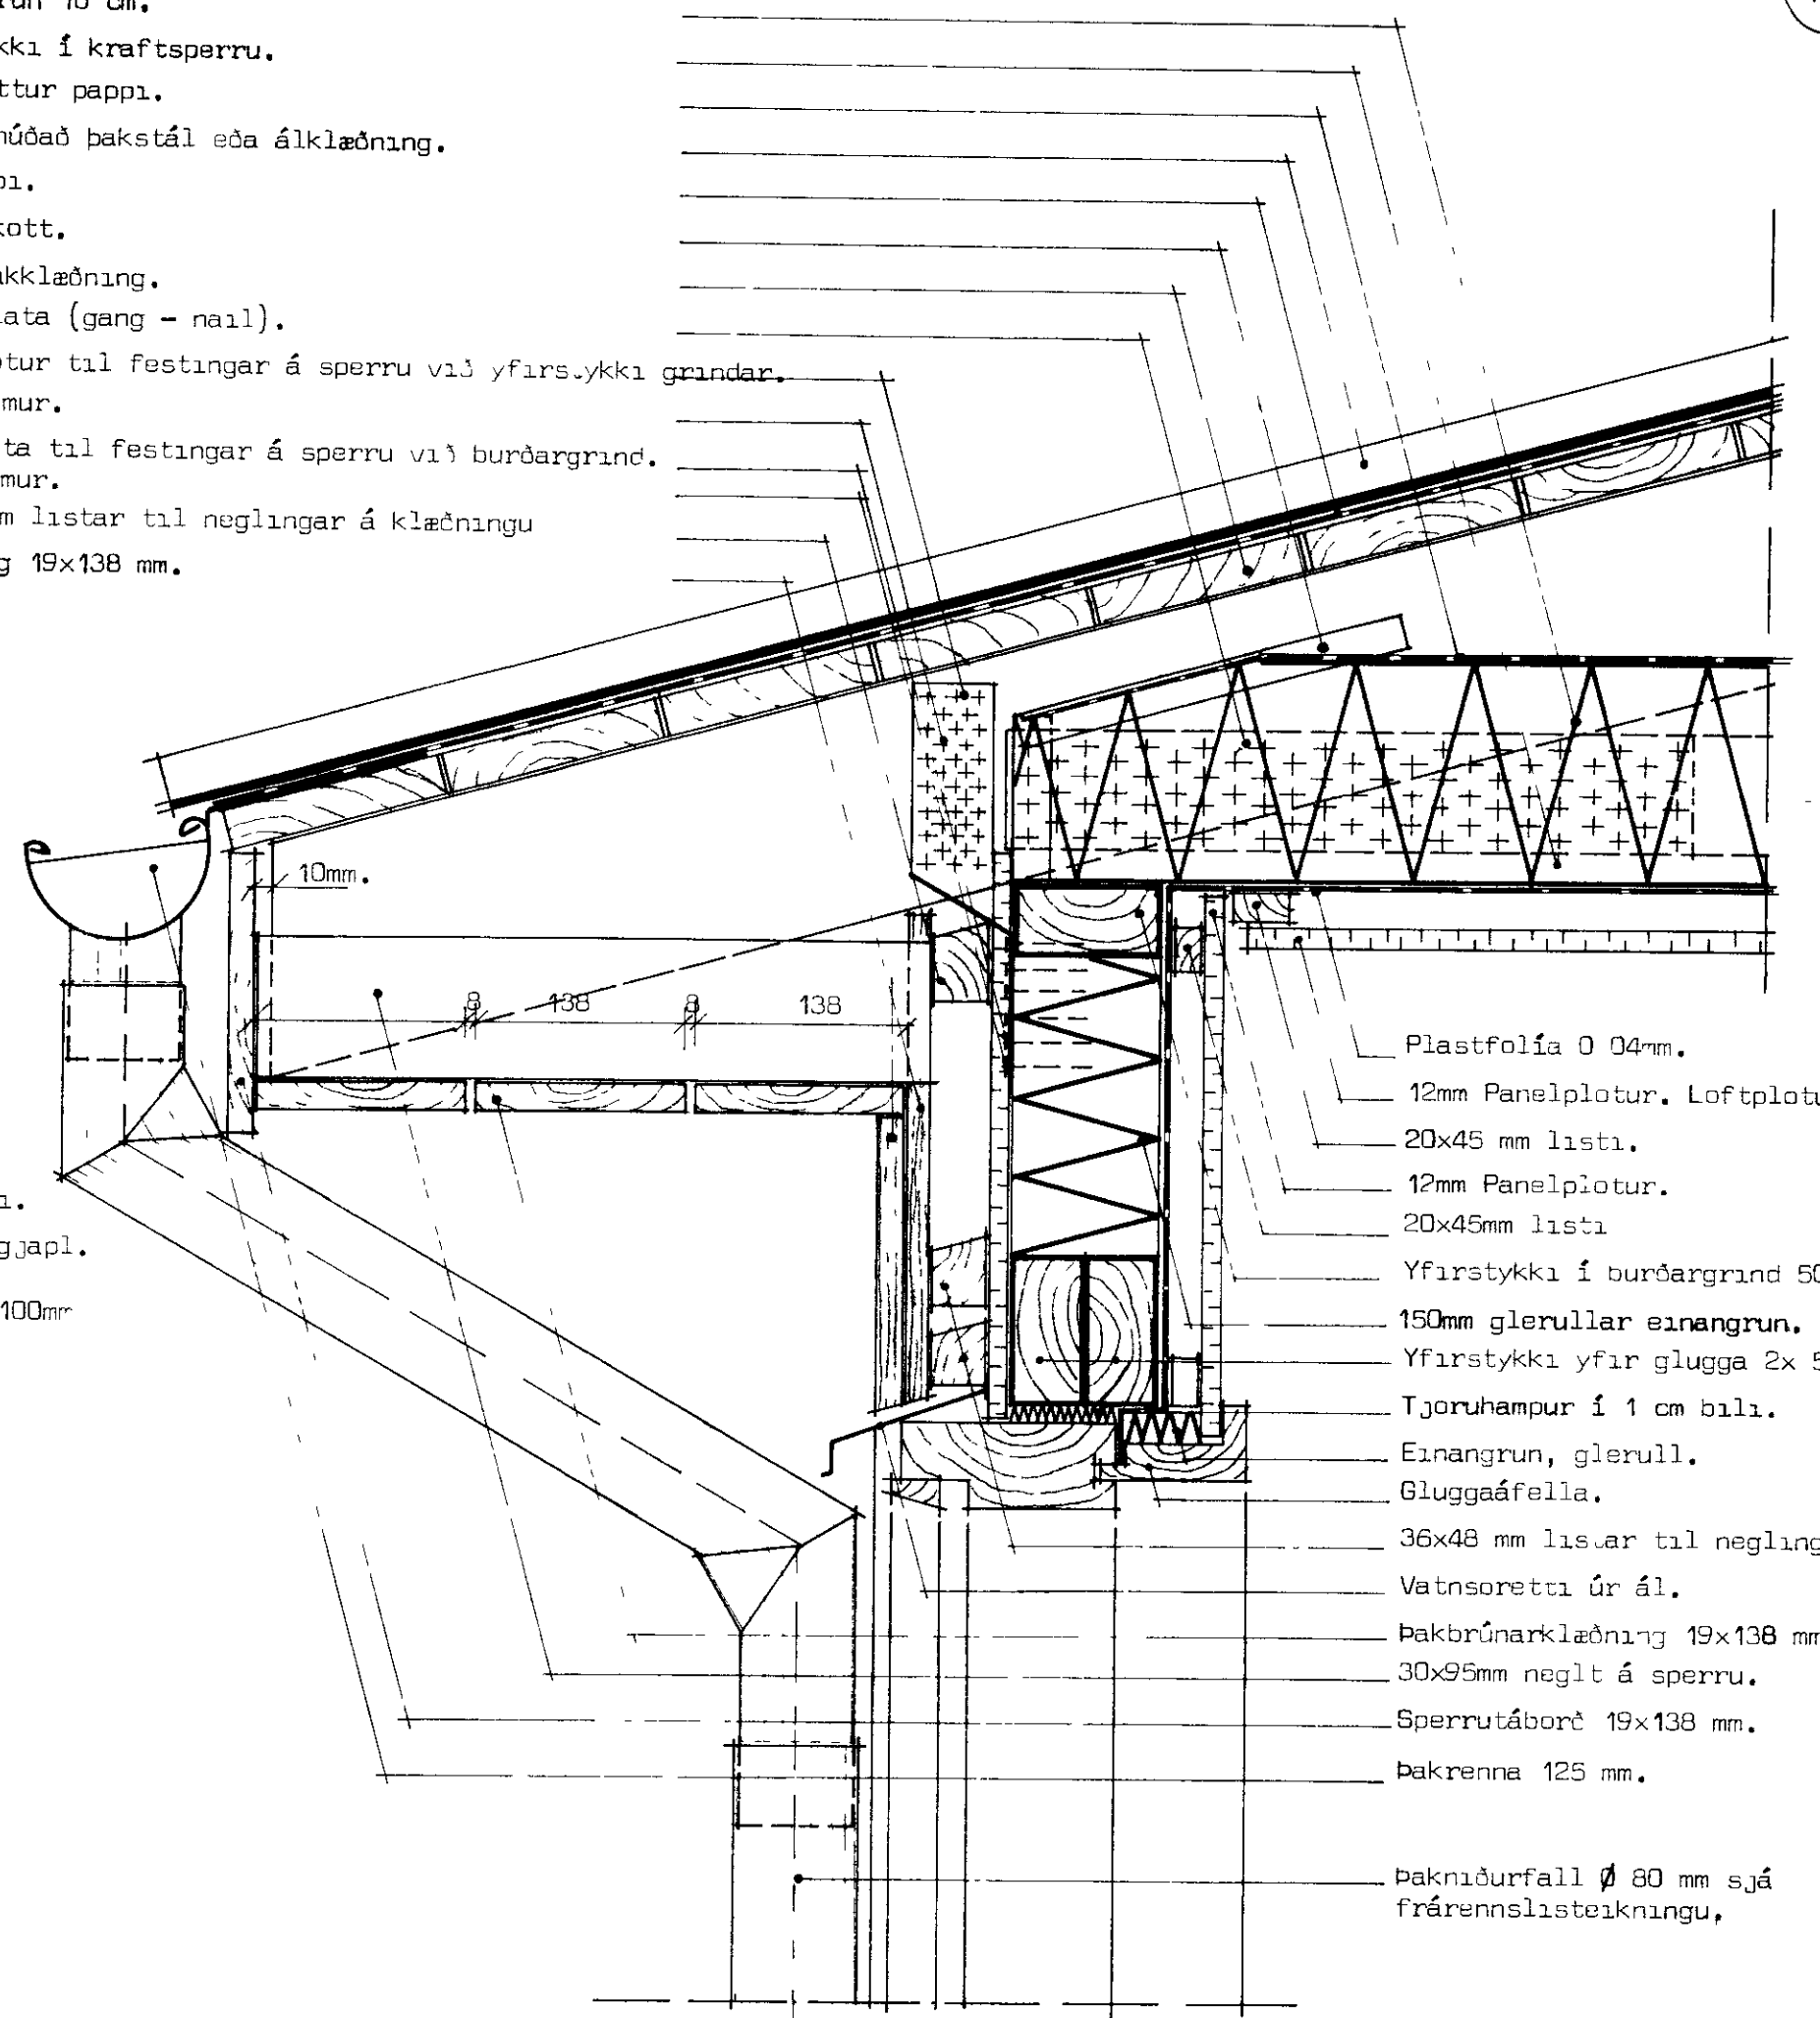

Lóðrét sneiðing í þakbrún. MKV. 1.5.

- Plastfolía 0.04mm.
- 12mm Panelplotur. Loftplotur.
- 20x45 mm listi.
- 12mm Panelplotur.
- 20x45mm listi
- Yfirstykki í burðargrund 50x100mm.
- 150mm glerullar einangrun.
- Yfirstykki yfir glugga 2x 50x100mm.
- Tjoruhampur í 1 cm bili.
- Einangrun, glerull.
- Gluggaáfella.
- 36x48 mm listar til neglingar.
- Vatnsbretti úr ál.
- Þakbrúnarklæðning 19x138 mm.
- 30x95mm neglt á sperru.
- Sperrutáborð 19x138 mm.
- Þakrenna 125 mm.
- Þakniðurfall \varnothing 80 mm sjá fráfrennslisteikningu.

Efni í burðargrund sé bein, húsbúrt og laust við stóra kvistu, sprungur og vankanta.
Bera skal fúavarnarefni á undir sykki áður en samsetning hefst, nema ef grindarefni er úr greni.
Viðurinn skal vera þurr, begar fúavarnarefnið er borið á viðinn.

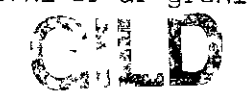

TÆKNIHÖNNUN GRÆNUHLID 3 91-38298

TEIKN NR T 2-4295.

Dags. október 1979.

Mál.: 1:20, 1.5.

Guðm. Hjalmarsson, f.t.f.á.
Andr. Þ. Ólafsson

BÚHAMAR 17. Vestmannaeyjum.

Hlutateikningar.