


Klæðning 19x138mm standandi.
 12 mm olíusóðin trétrefjaplötur.
 10 cm glerullareinangrun.
 20x45 mm listar.
 0.04 mm plastfolía.
 Hornstoðir 50x100 mm.
 36x48 listi til neglingar.
 12 mm olíusóðin trétrefjapl.


Standandi (lóðrétt) klæðning er negld svo sem kemur fram á teikningu. Innra borðið er neglt með 31/75 noglum (3") í mitt borð og ytra borð er neglt með 2 stk. 38/100 noglum (4").
 Gæta skal þess að naglarnir snerti ekki eða gangi ekki í gegnum innra borð klæðningu. Merghliðin skal snúa út á ytra borðinu en inn á innra borðinu.

Frágangur á klæðningu við úthorn. MKV. 1:5.

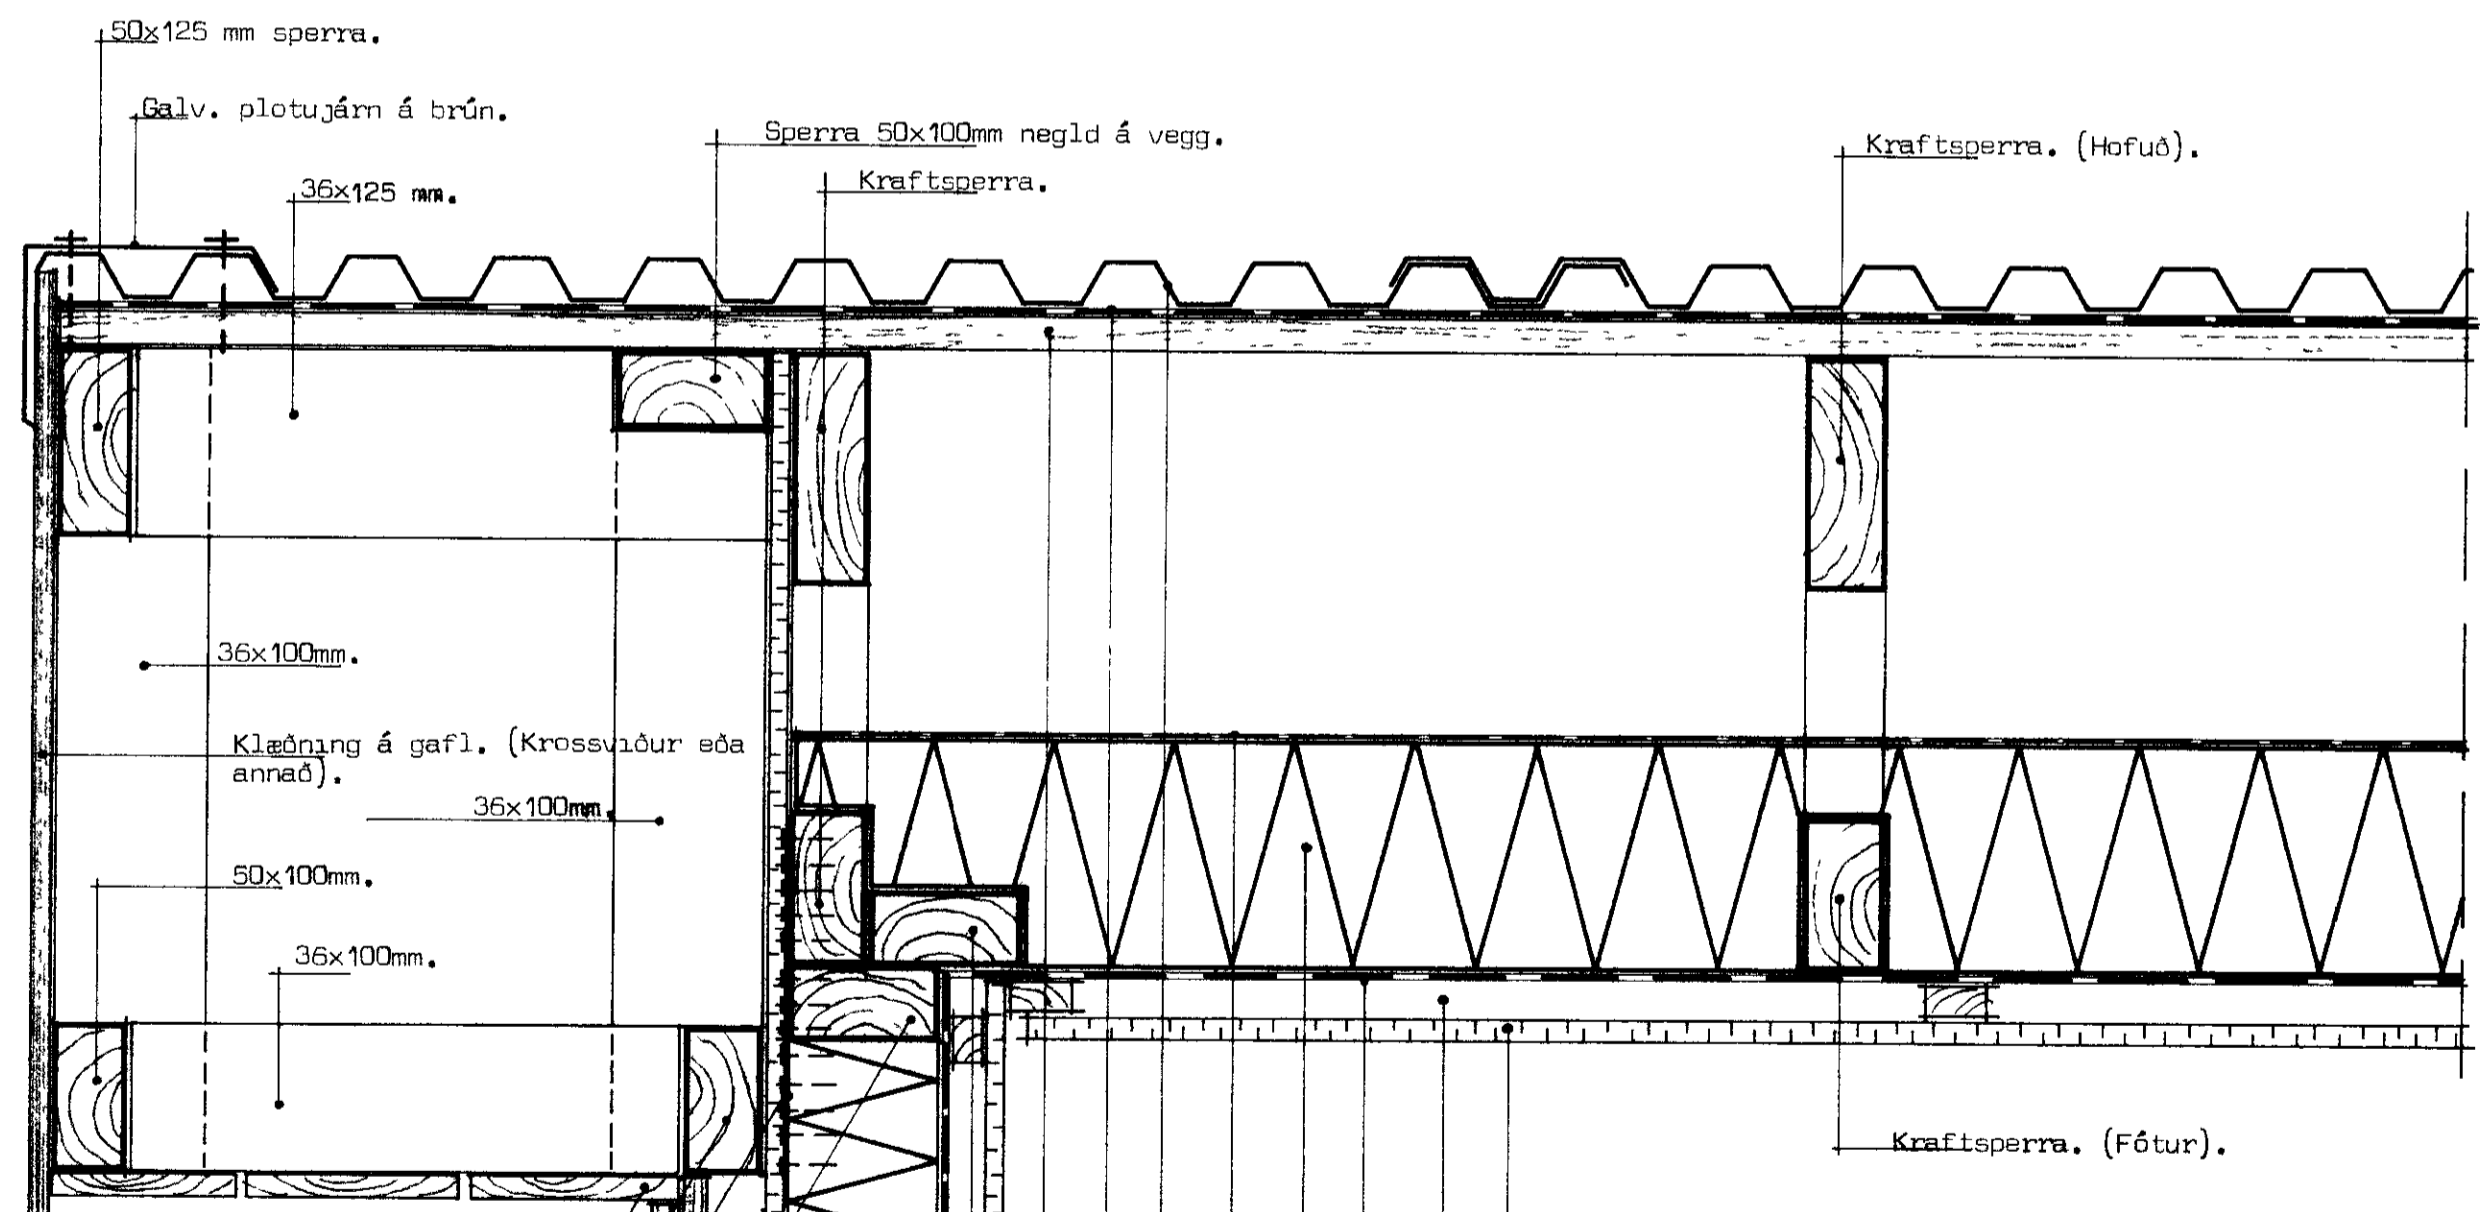

Þakbrúnarklæðning 19x138 mm.
 50x100mm neglt á gáfl.
 Gataplata (EMF) til festingar á gáflsperru við stoðir.
 36x48 mm listar til neglingar á klæðningu.
 Yfirstykki í burðargrind 50x100 mm.
 19x138 mm klæðning (Standandi klæðing).
 12 mm olíusóðin trétrefjaplötur.
 10 cm glerullar einangrun.
 Rými fyrir rafloagn.
 Stoðir 50x100 mm % 600 mm.
 Plastfolía 0.04mm.
 12 mm panelplötur innveggjaplötur.

12 mm Panelplötur, loftplötur.
 Rými fyrir rafloagn.
 0.04 mm plastfolía.
 15 cm glerullar einangrun.
 Vindþéttur pappi.
 Galv. húðað þakstál eða áiklæðning.
 Þakpappi.
 Þakklæðning 25 mm.
 50x100 mm, sett í horn á lofti.

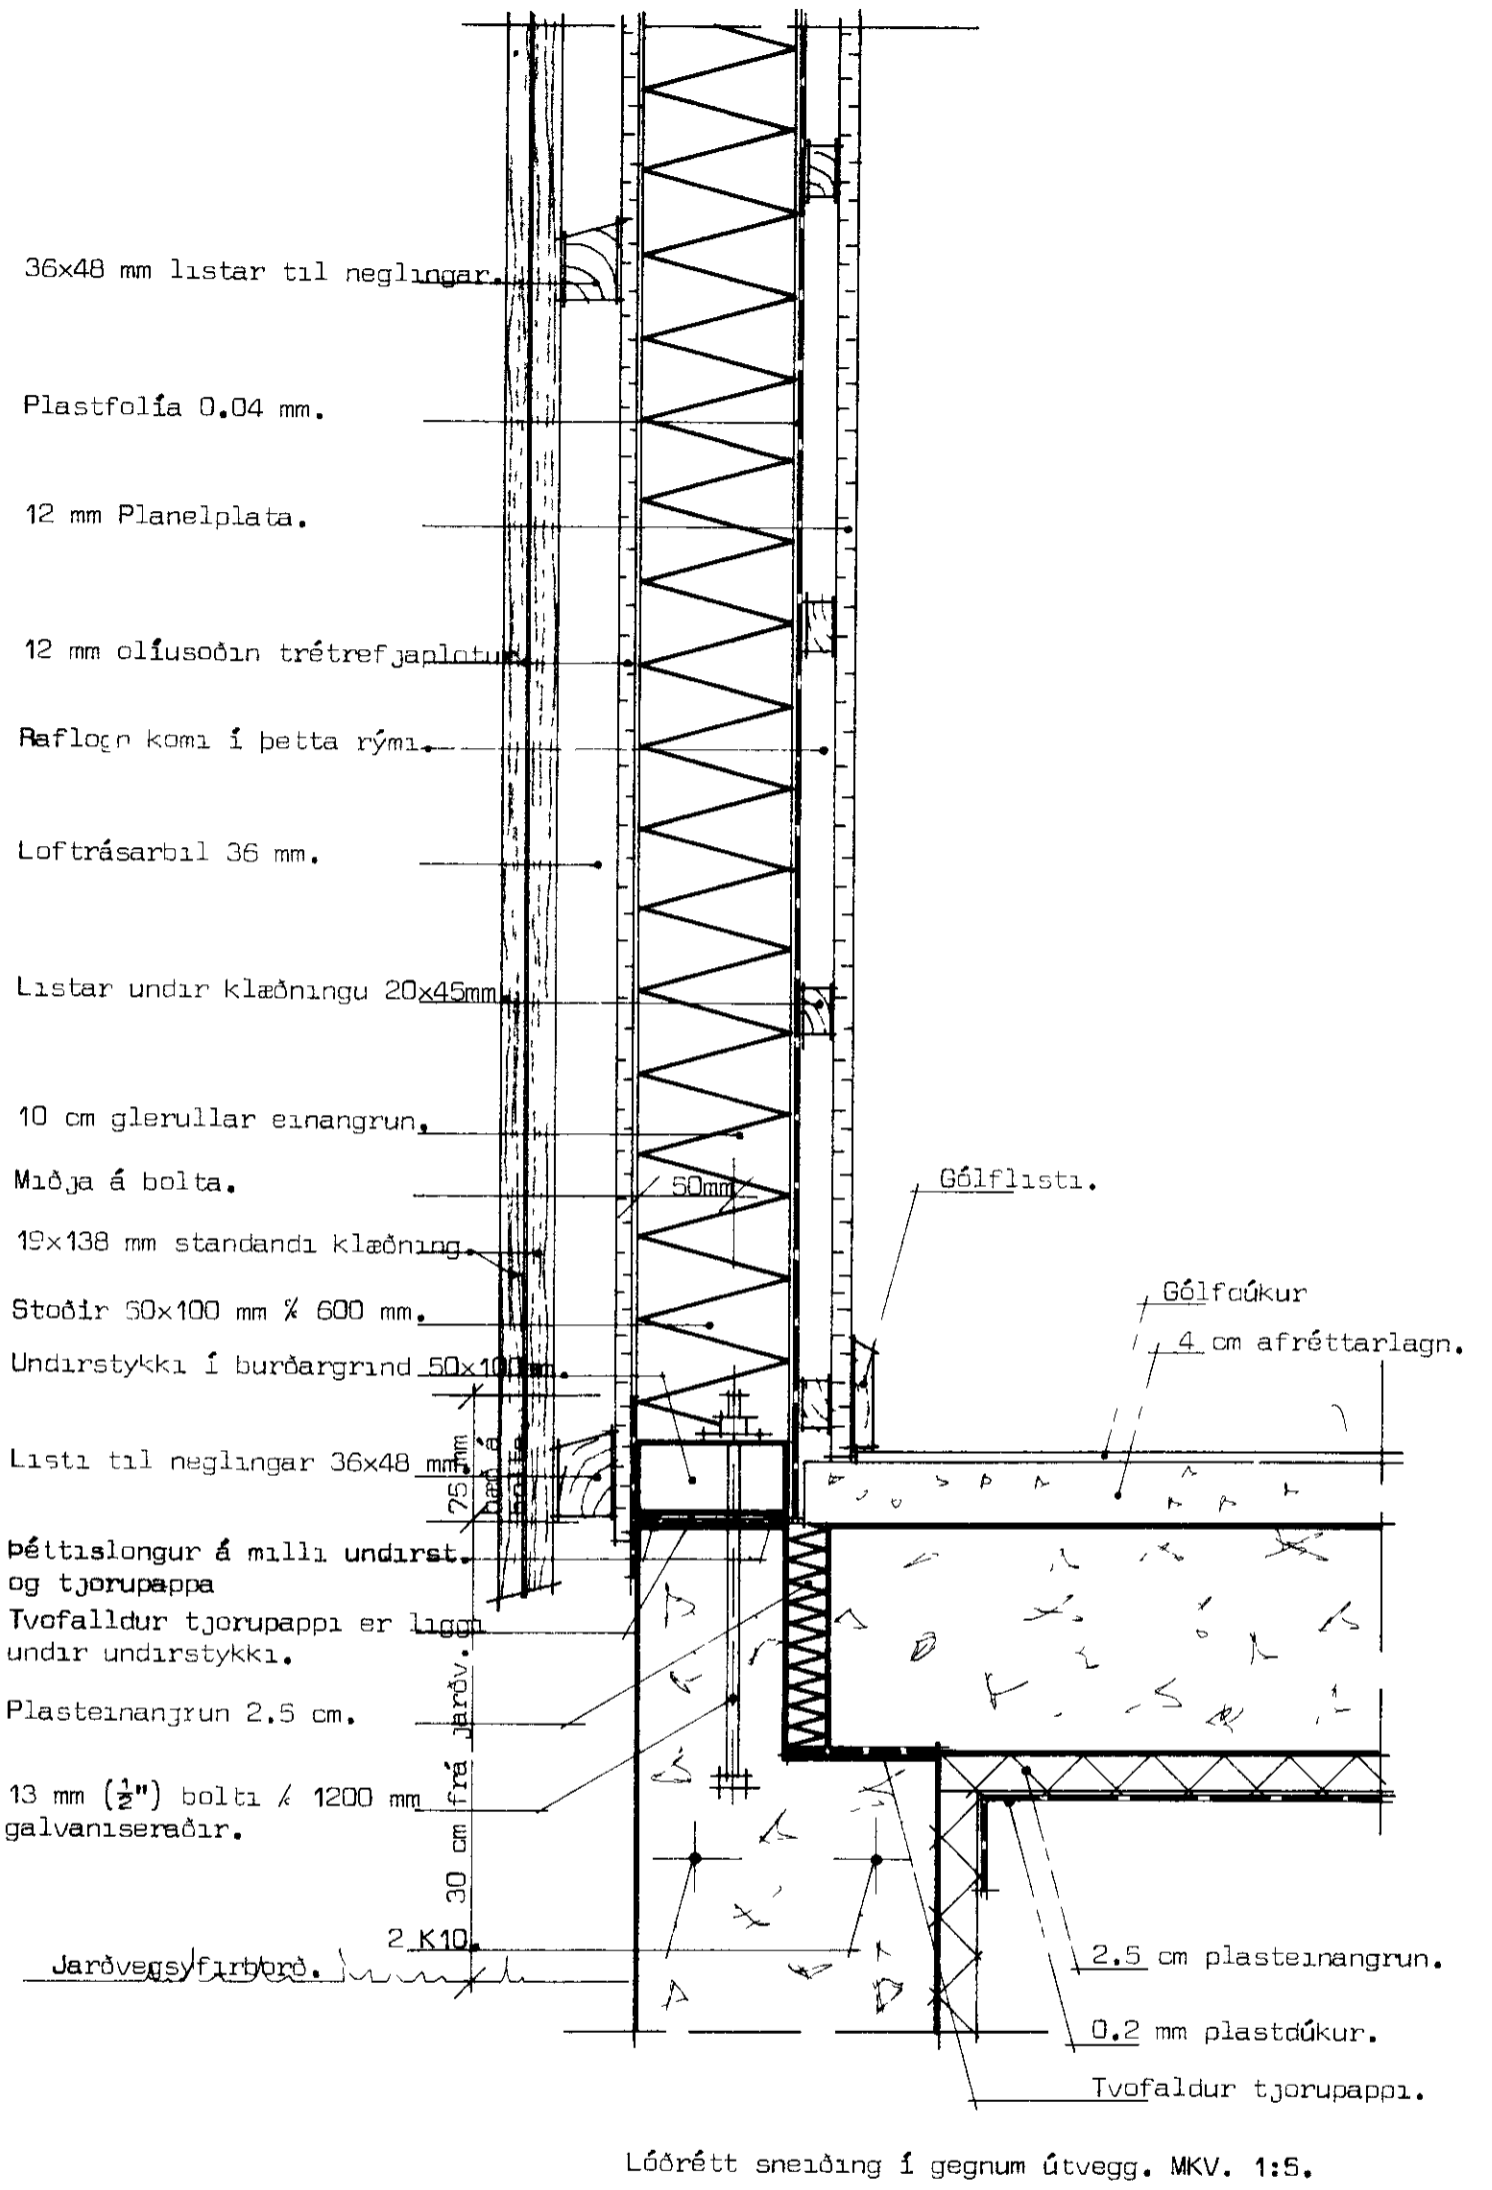

Lóðrétt sneiðing í gegnum útvegg. MKV. 1:5.



TEKNIHÖNNUN GRÆNUHLÍÐ 3 91-38298

BOHAMAR 17. Vestmannaeyjum.

Hlutateikning.
 Frágangur við útveggjarhorn, lóðrétt sneiðing í

TEIKN NR TH 2-4295

Dags. október 1979.

Mál. 1:5.

Guðm. Hjalmarsson, f.t.f.i.
 Guðm. Hjalmarsson