1481

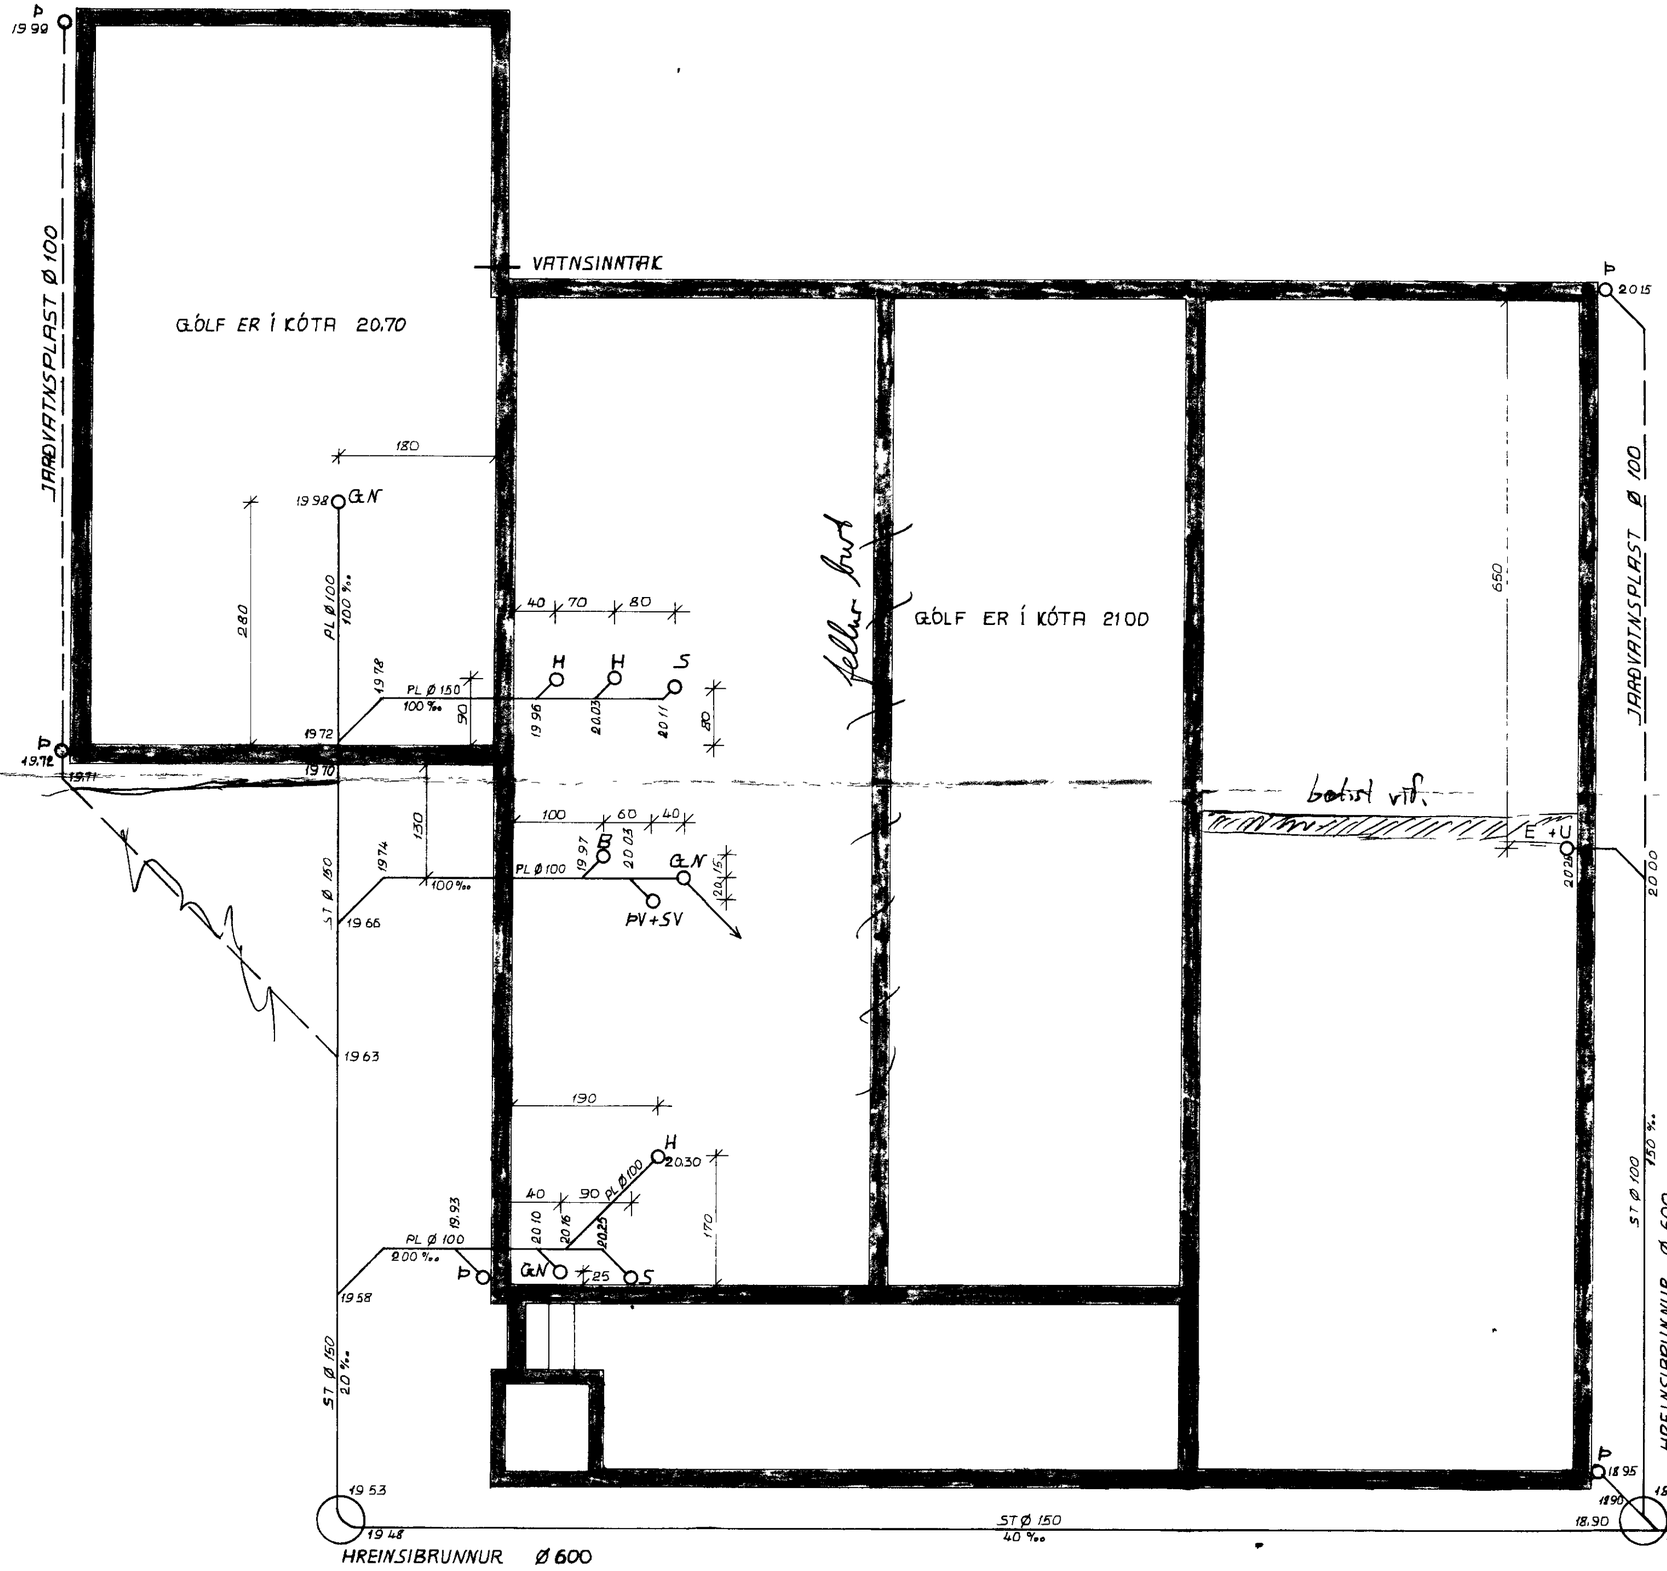


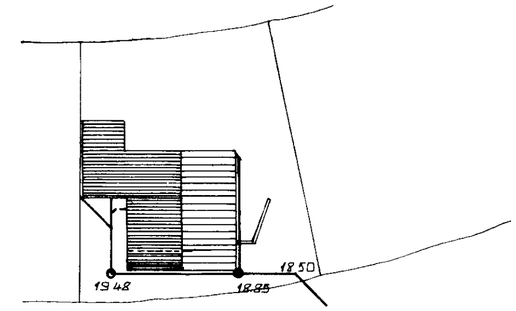


BÚHAMAR

AFSTÖÐUMYND 1 500

SKÝRINGAR

| | | |
|---|---|---|
| PL | MERKIR | PLASTLÖGN (GRUNNAPLAST) |
| ST | MERKIR | STEINRÖR |
| H | MERKIR | FRÁRENNSLI FRÁ HANDLAUG |
| S | — " — | SALERNI |
| ÞV | — " — | ÞVOTTAVÉL |
| E | — " — | ELDHÚSVASKUR |
| U | — " — | UPPÞVOTTAVÉL |
| B | — " — | BAÐKARI |
| GN | — " — | GÓLFNIÐURFALLI |
| SV | — " — | SKOLVASKI |

EFNI OG FRÁGANGUR LAGNA SÉ Í SAMRÆMI VIÐ HOLRÆSAGERÐ VESTMANNAEYJA

GILD

| | | | |
|---|---|---|---|
| VERKEFNI | BÚHAMAR 17 VESTM EYJUM | | |
| VERKHLUTI: | FRÁRENNSLISLÖGN | | |
| MÆLIKVARÐI: | 1.50 | | |
| DAGSETNING. | 26 JAN 79 | BREYTT | 79-01-03 |
| | | TEIKNING NR. | |
| REIKNAÐ AF | | TEIKNAÐ AF | VH |

VERKFRÆÐI- OG TEIKNISTOFAN S.F, AKRANESI