

OFNASKRÁ

ÖEN	MESTA		VARMA- EORÐ kcal klst	STAÐ- GJTFN STÚTA	GERÐ OFNA			
	LENGD cm	HÆB cm			LENGD cm	HÆB cm	MARK cm	TÁRN FRAM- LEIÐANDA
01	60	X	500	CD				
02	110	70	1000	AB				
03	110	70	1000	AB				
04	200	45	1000	AB				
05	200	45	1000	AB/CD				
06	170	45	1000	AB				
07	110	70	800	AB				
08	170	70	1200	AB				
09	110	70	800	AB				
10	110	X	600	AB				
11	290	70	2800	CD				
12	60	X	600	CD				
13								
14								
15								
16								
17								
18								
12 Stk			12 300 kcal klst					



STADSETNING STÚTA
(SÉD FRAMAN Á)



SKÝRINGAR

- FRAMRENNSLI
- - - BAKRENNSLI
- MAGNMÆLIR
- SÍA
- ⊗ T/EMING
- ⊗ RENNILOKI
- ⊗ EINSTREYMISLOKI
- ⊗ HEMILL
- ⊗ MÓTORLOKI
- ⊗ ORYGGISLOKI
- ⊗ BLONDUNARLOKI
- AVD DANFOSS SLAUFULOKI
- AVTB " HITASTILLILOKI

- PÍPUR SVORT HEILDREGIN STA. ROR
- FITTINGS SVARTUR RANDFITTINGS
- EINANGRUN 20MM GLERULLARHOLKAR VAFDIR SISALPAPPA
- OFNLOKAR Á FRAMRENNSLI T.D. DANFOSS RAV-3/8" STYRAST AF HERBERGISHITA
- Á BAKRENNSLI T.D. DANFOSS FJVR-3/8" STÝRIST AF HITASTIGI BAKRENNSLIS
- OFNAR STÁLOFNAR PRÓFADIR VIÐ 8 kg/cm² LOFTSKRÚFUR Á OLLUM OFNUM
- PRÓFUN LOGNINA SKAL PRÓFA VIÐ 6 kg/cm² SEM SKAL STANDA I 12 KLST
- ÁN ÞESS AD FALLA

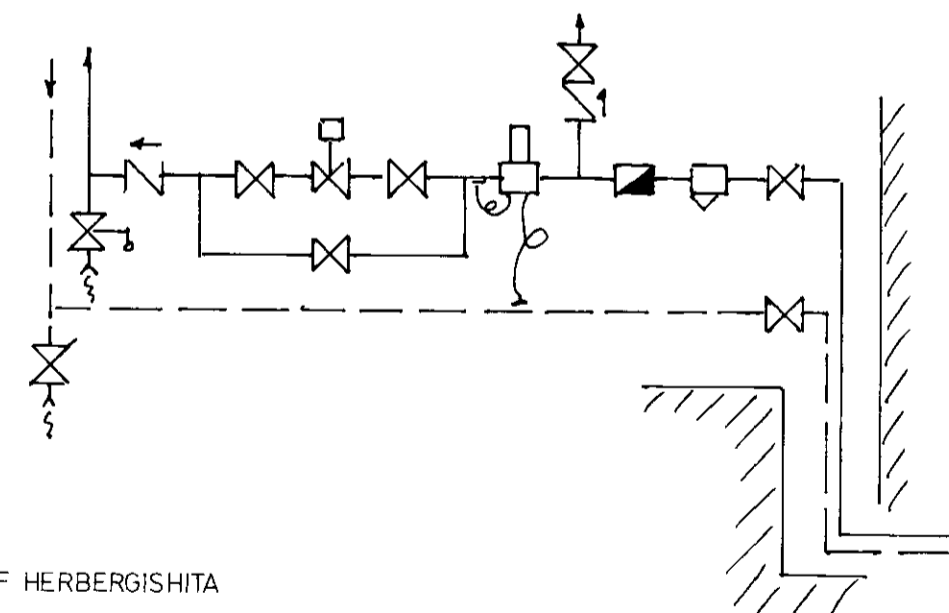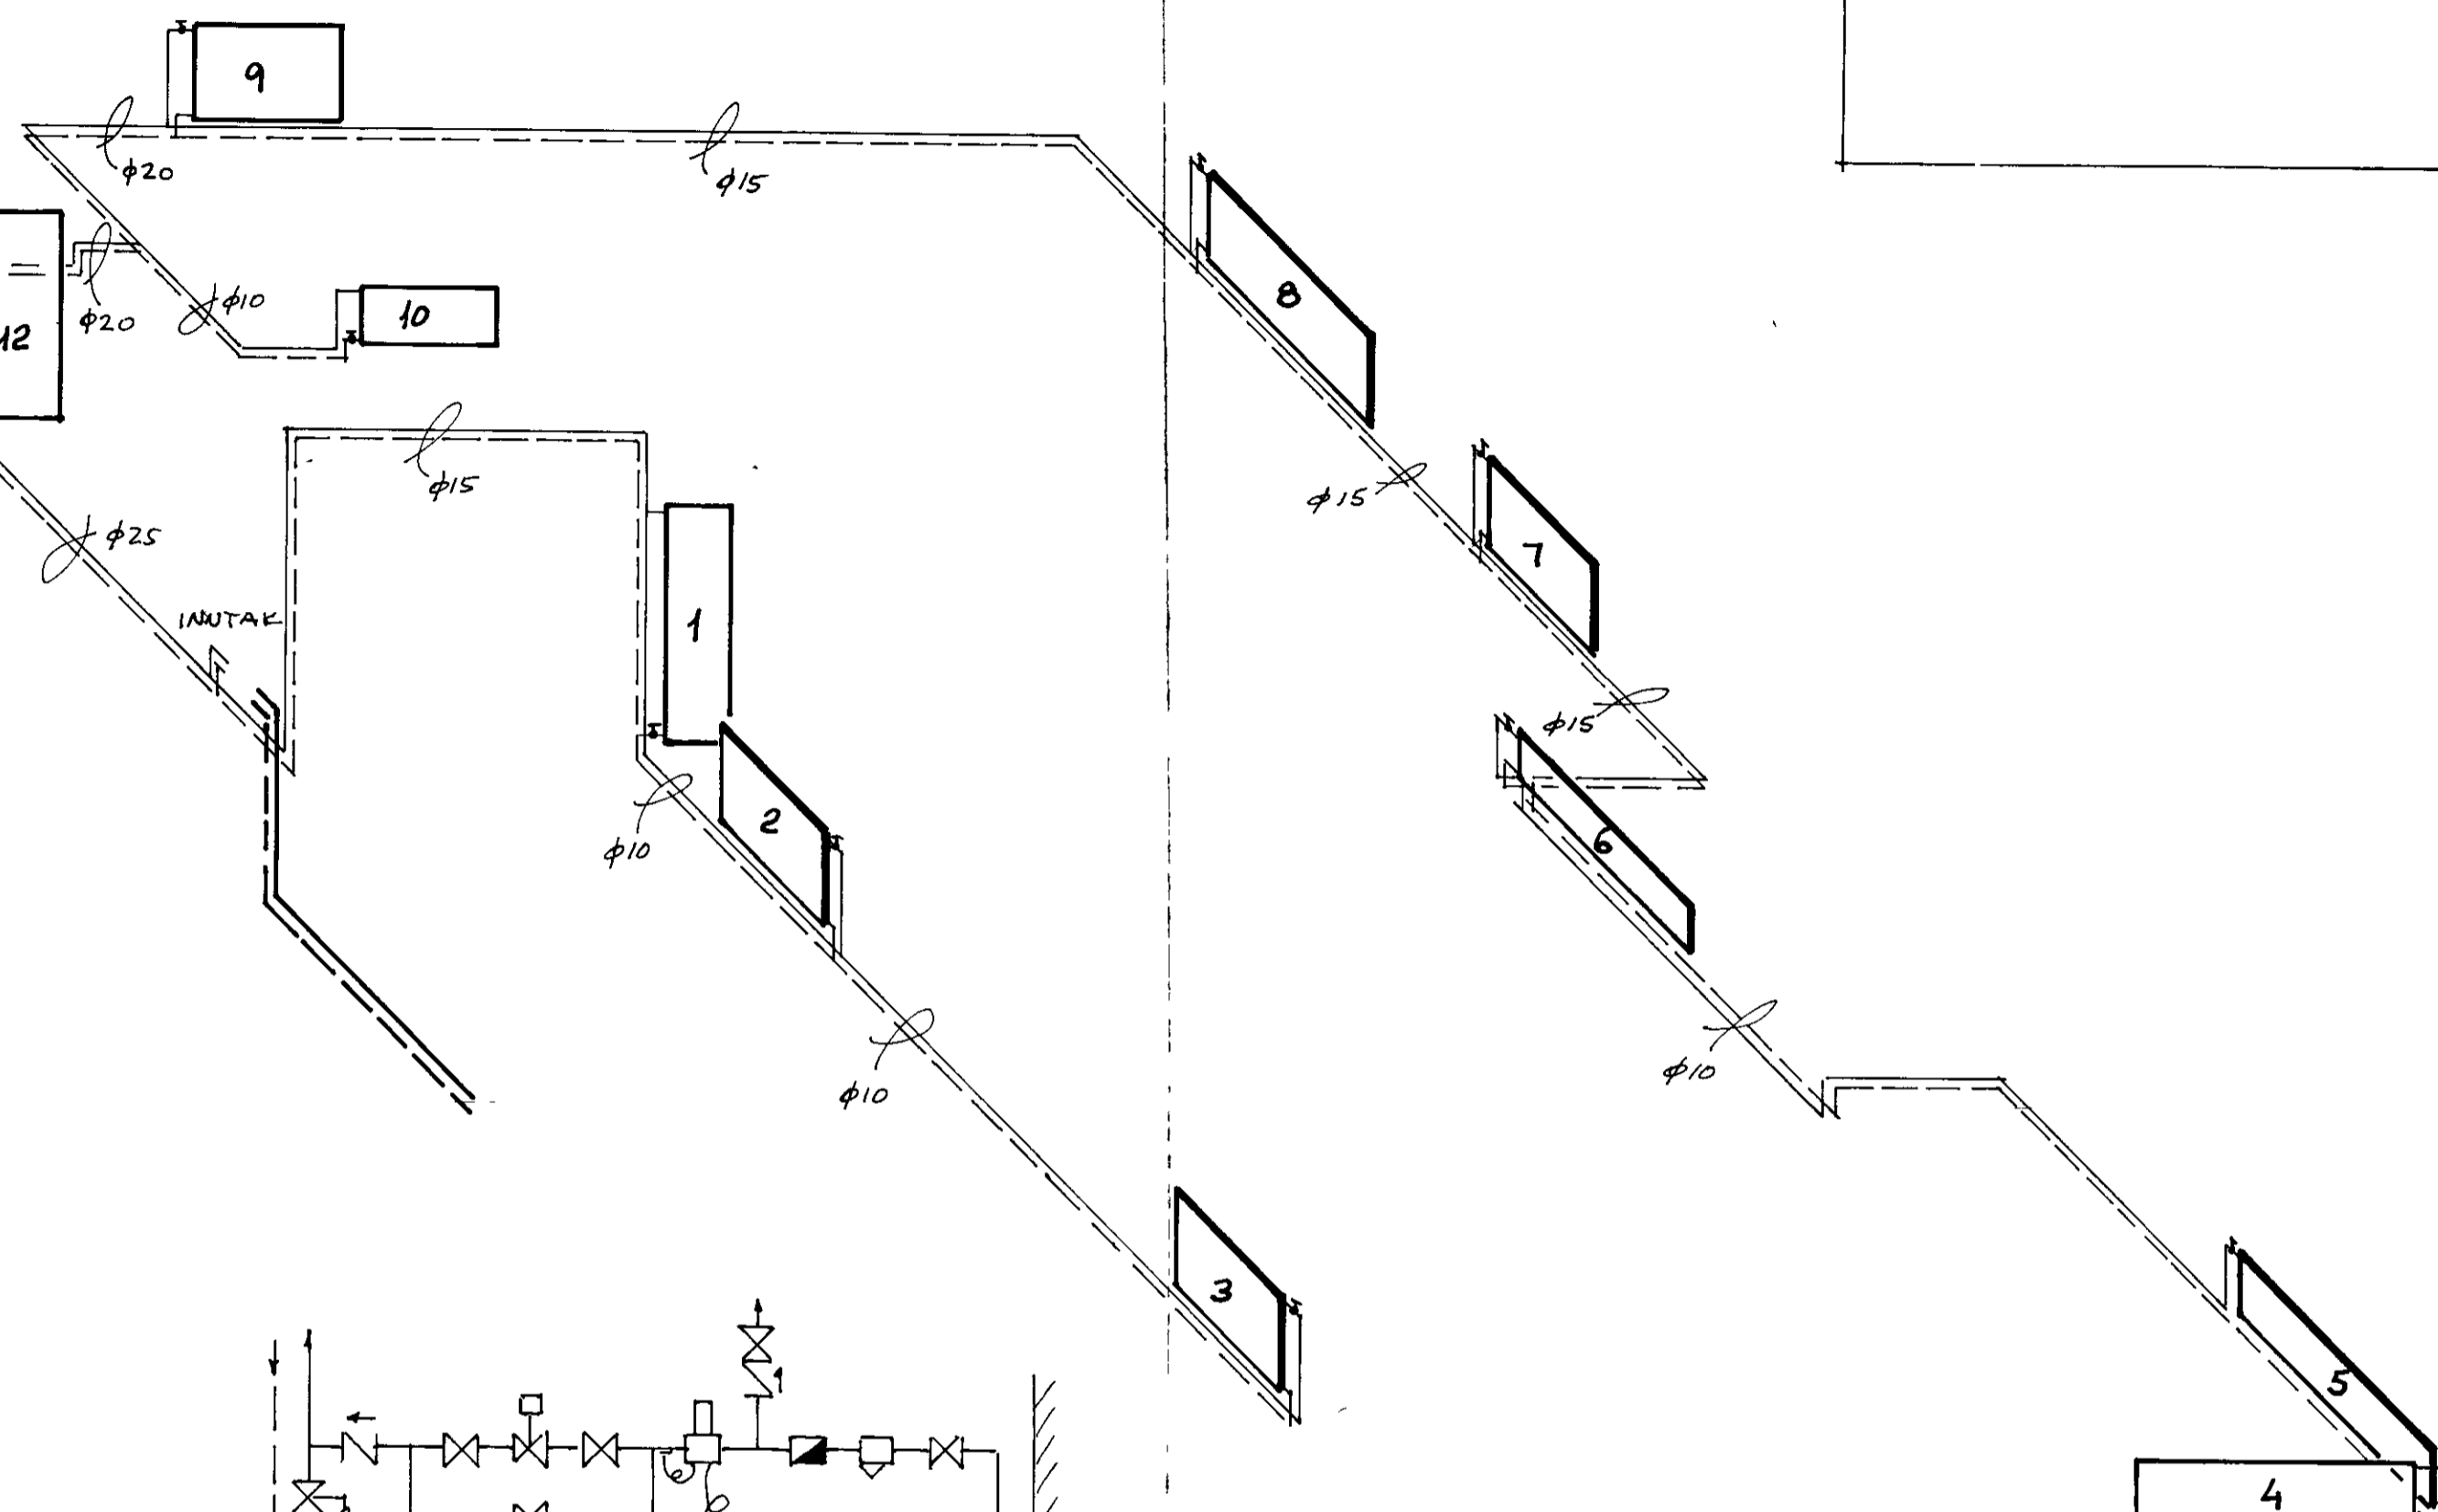

RVJK I	HÚSASMÍÐJAN H SÚÐAVOGI 3-5 RVJK SÍMI 86322	GERÐ NR
REIKN	F FIFUHVAMMI KÓPAV SÍMI 43521	VERK NR
TEIKN		
YFIRF		
MÆLIKV		

(1496)