


TIMBURGRIND LÓDRÉTT KLÆÐNING

SAMÞYKKT Í BYGGINGANEFND


19.6.79  
BYGGINGAÞULLTRÚNN Í VESTMANNAEYJUM

1495


Vallur Kolbeinn

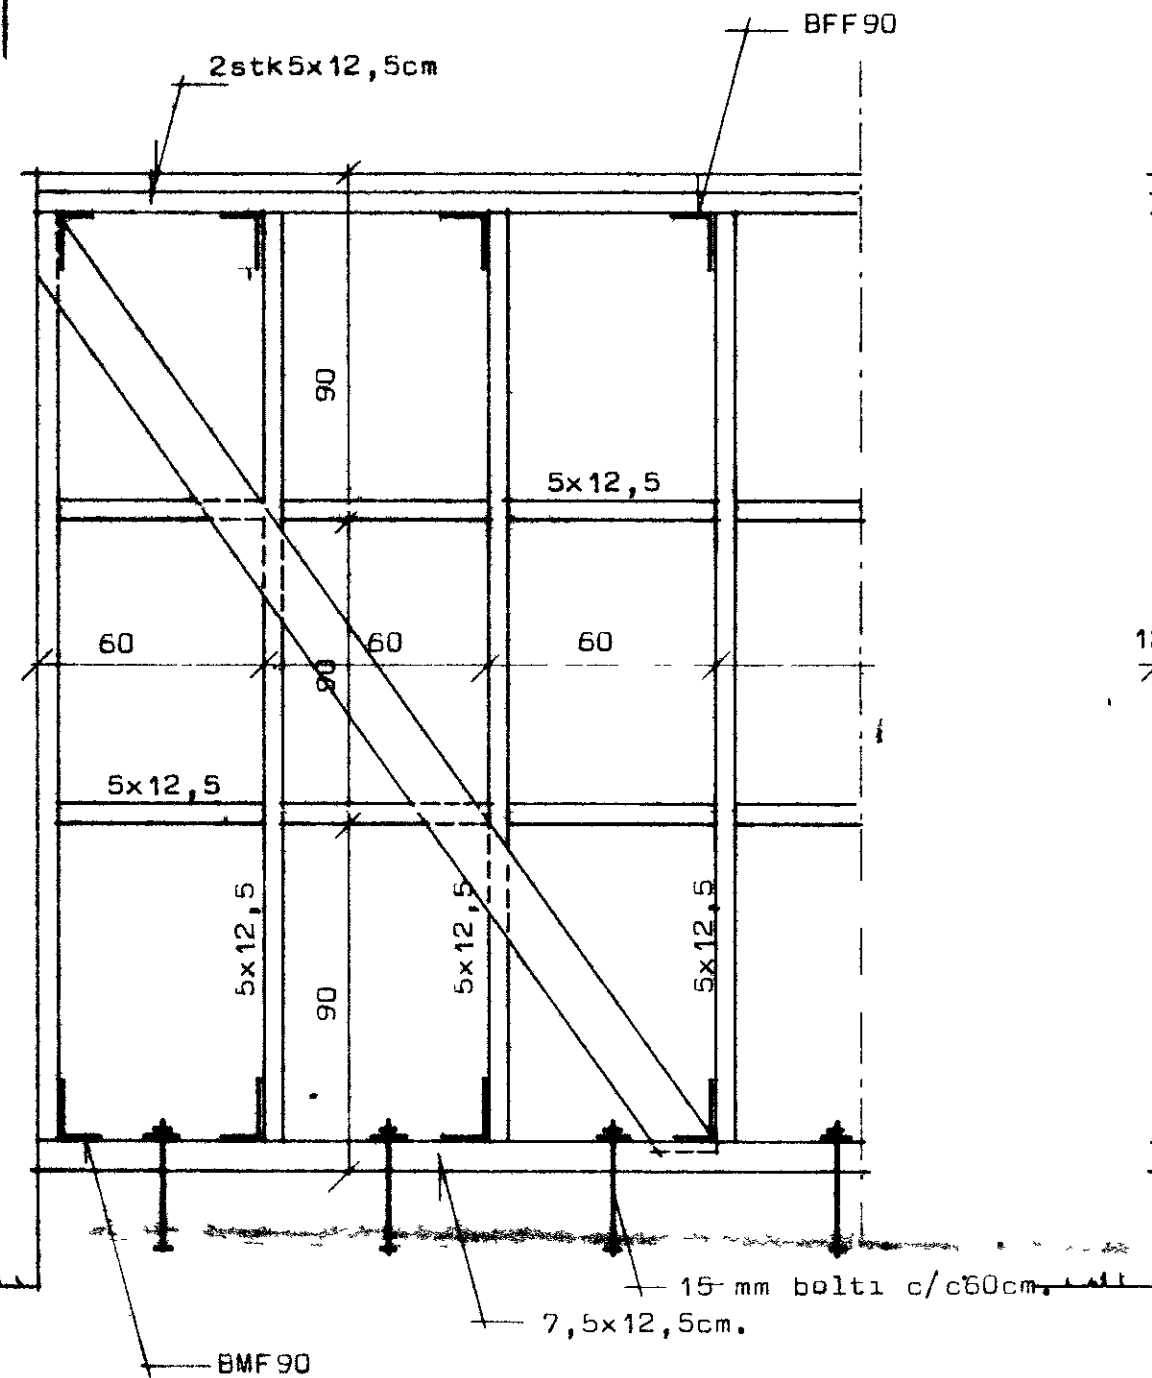


Frágangur á horni.

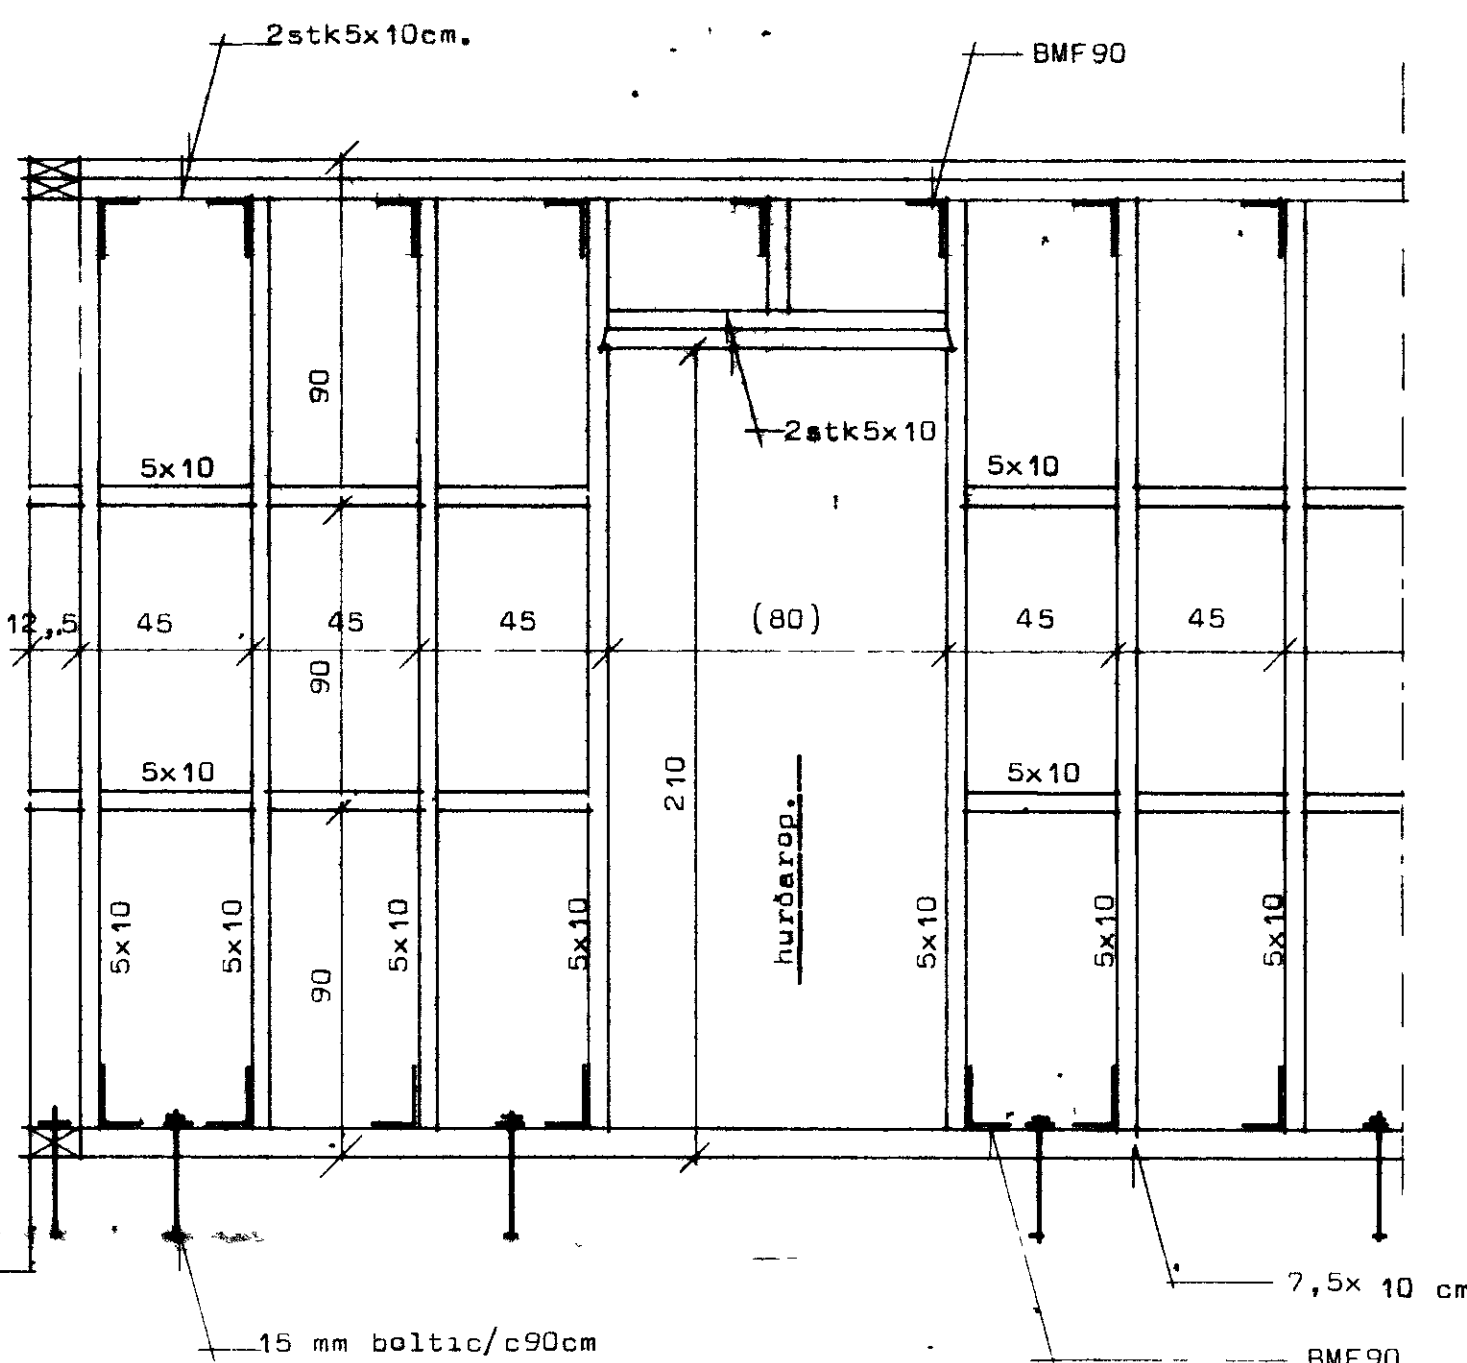


Frágangur á innvegg (burðarvegg)

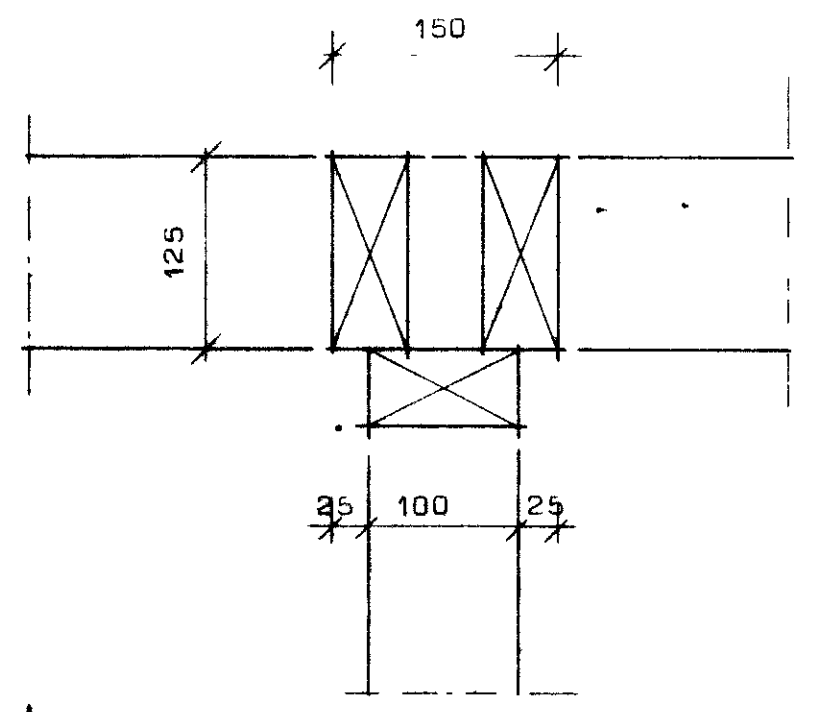

Frágangur á stöðum (innveggur að útvegg)

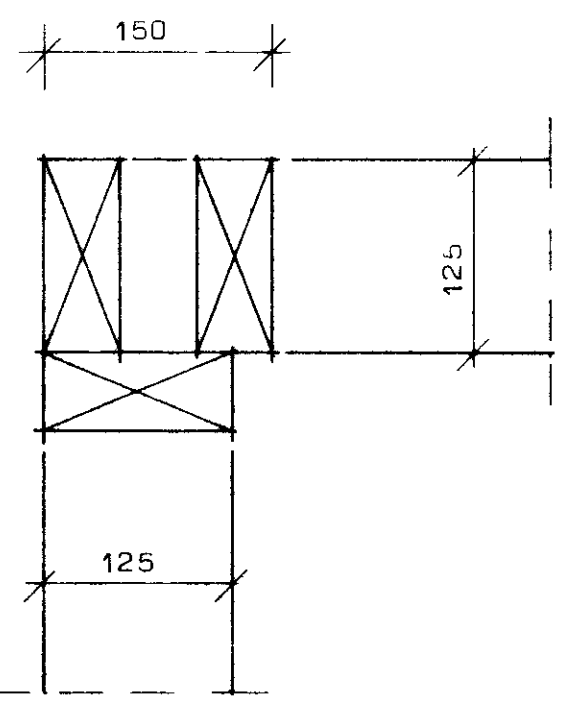

Frágangur á stöðum (úthorn)

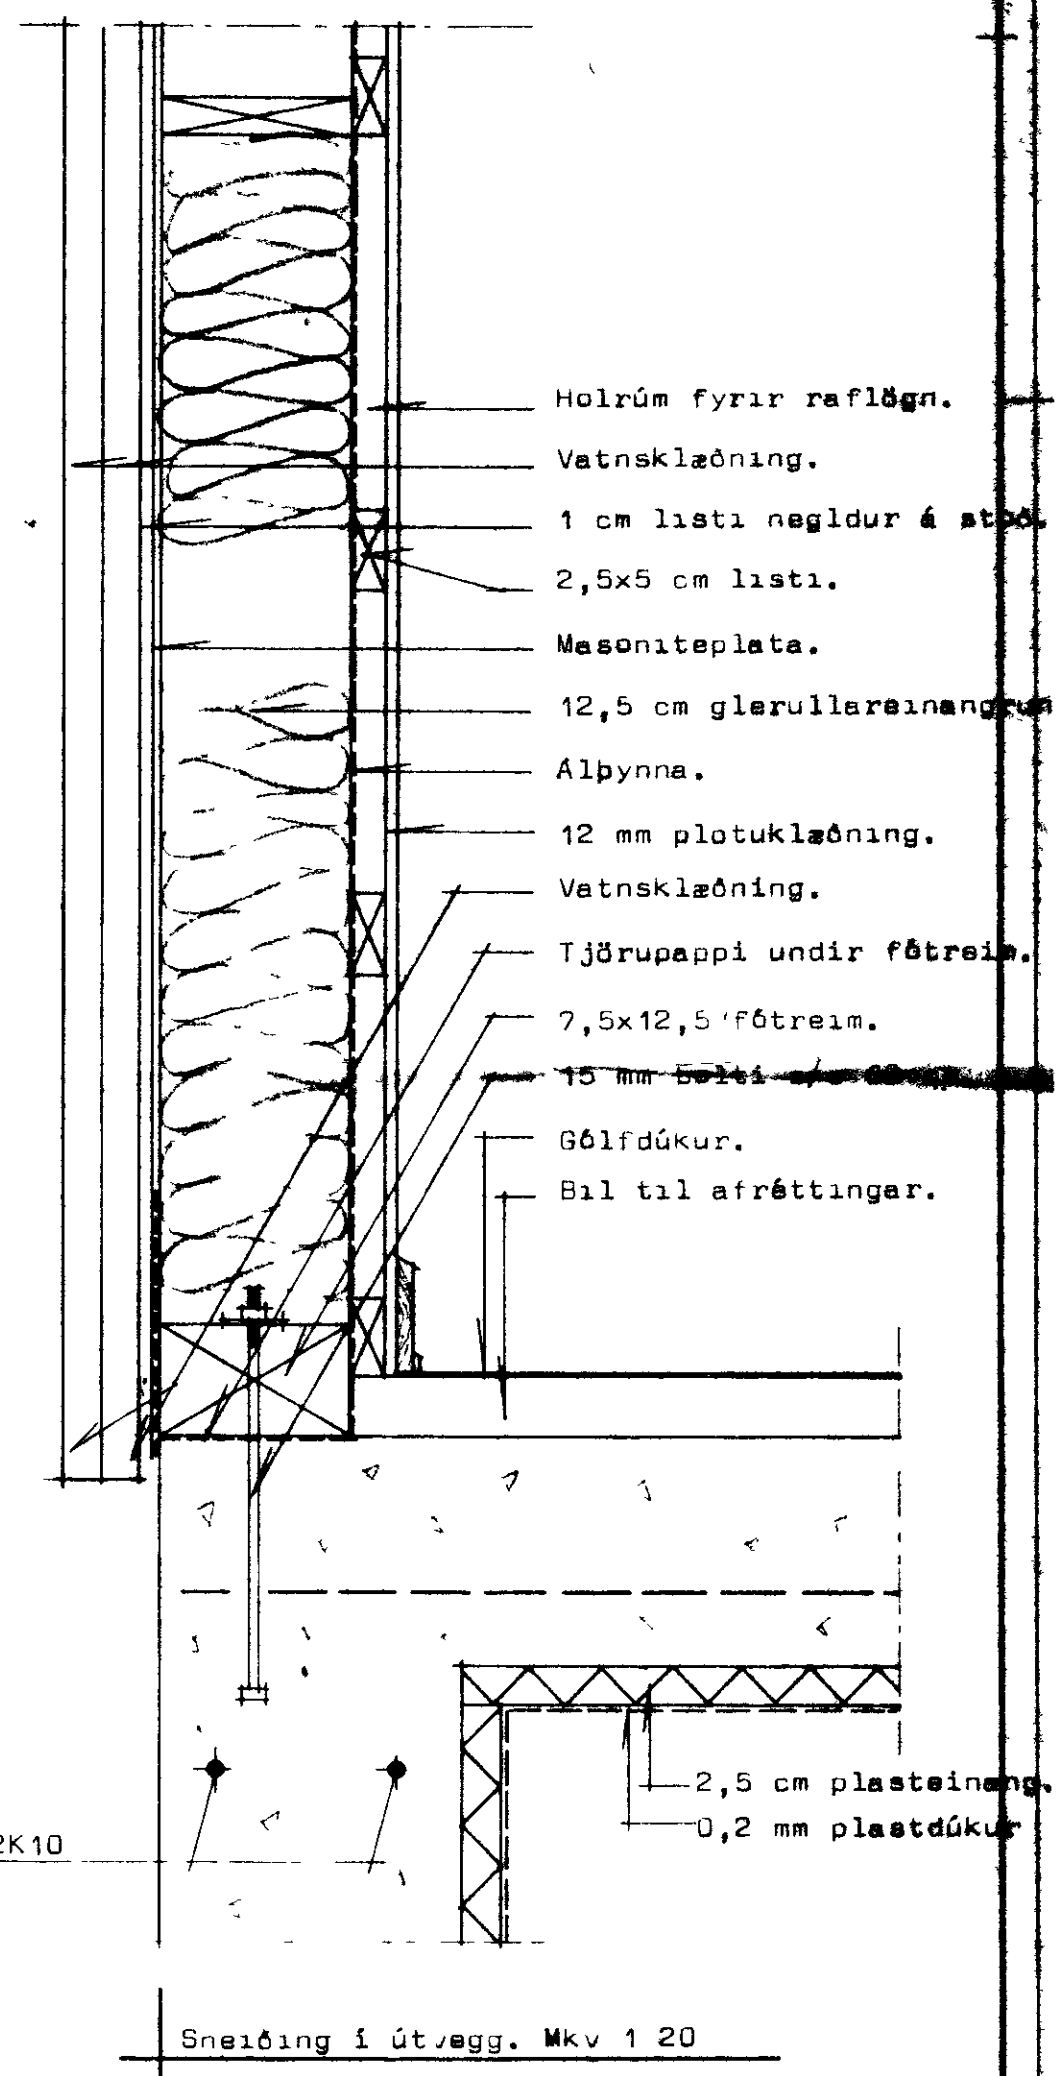

**STADALHÚS** TEIKNISTOFA SUÐURLANDSBRÁUT 20 SIMI 83141

VERKEFNI	DASS.	1977
Timburhús hlutateikningar.	MKV.	1:5 1:20
	SR.	
	BLAD NR	2 af 2.

*Handwritten signatures and notes at the bottom of the page.*