[redacted]

SAMÞYKKT Í BYGGINGANEFND
19.6.79
BYGGINGAFULLTRÚINN Í VESTMANNAEYJUM

(1498)

NEGLA SKAL HELMING AF UPPGEFNUM NAGLAFJÖLDA HVORUM MEGIN FRÁ_

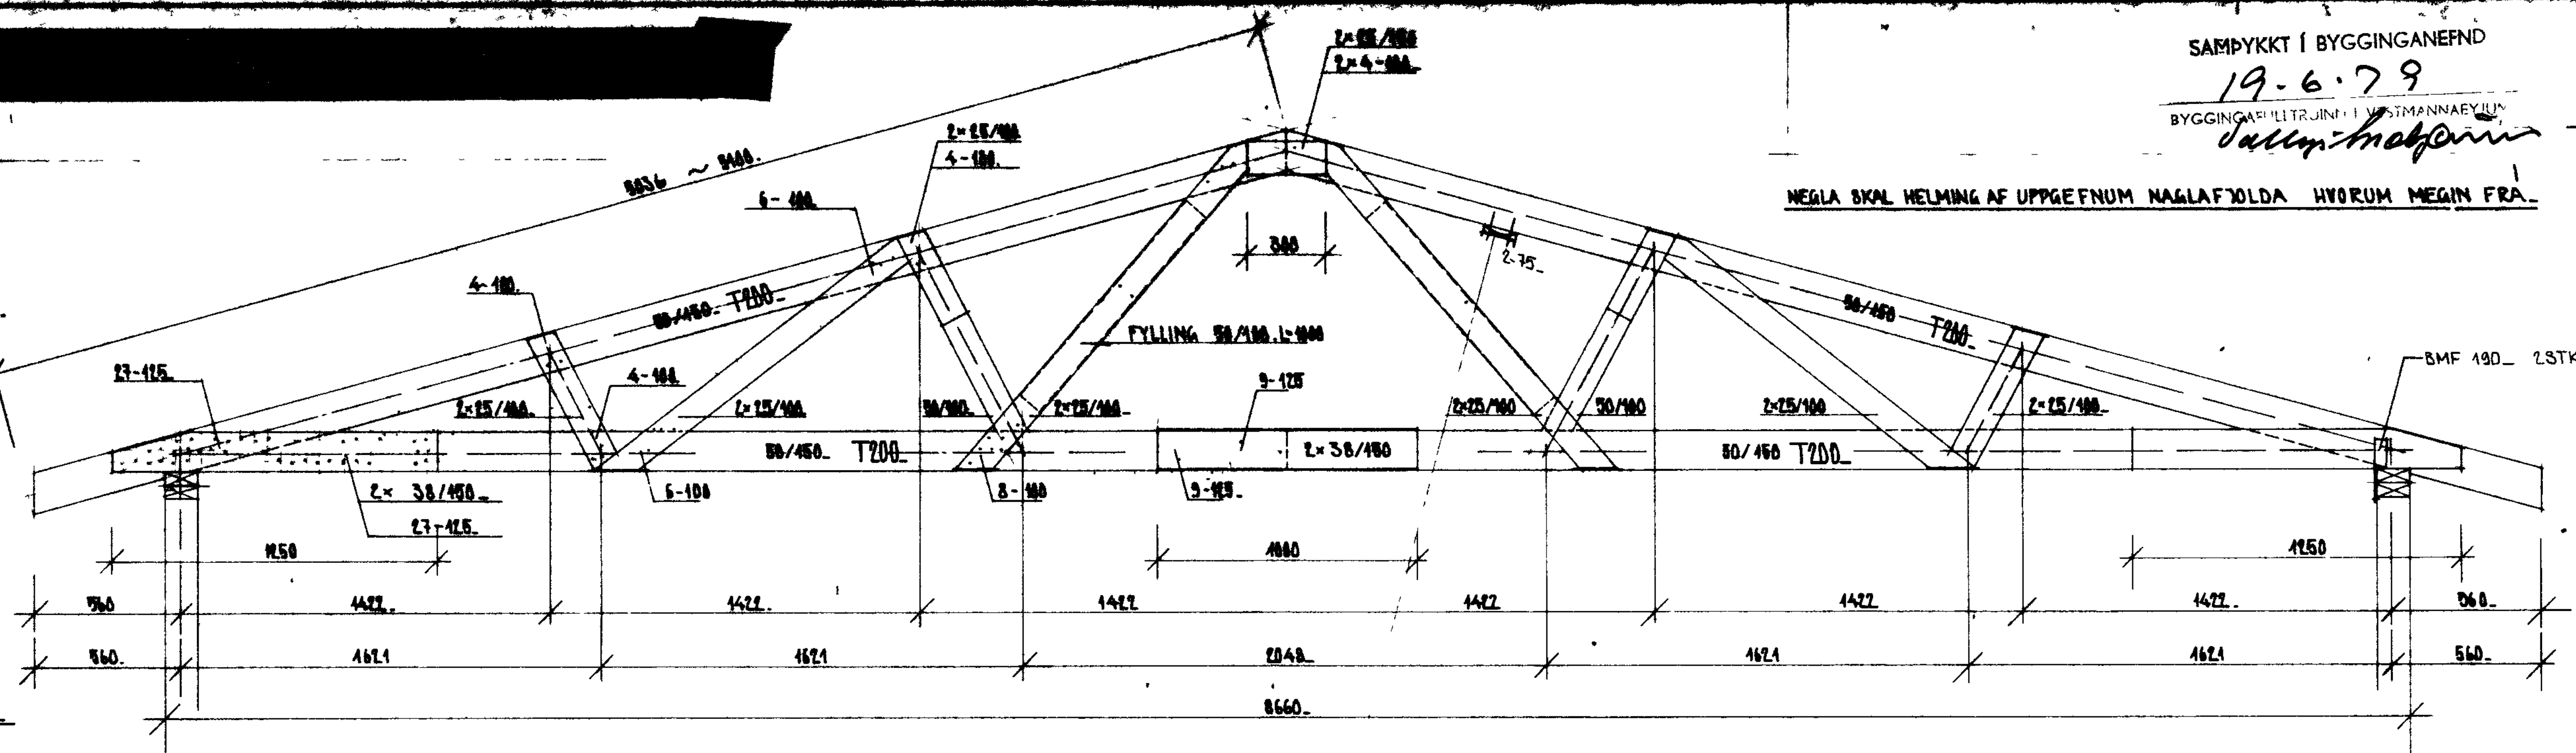

LENGDIR Í MM_

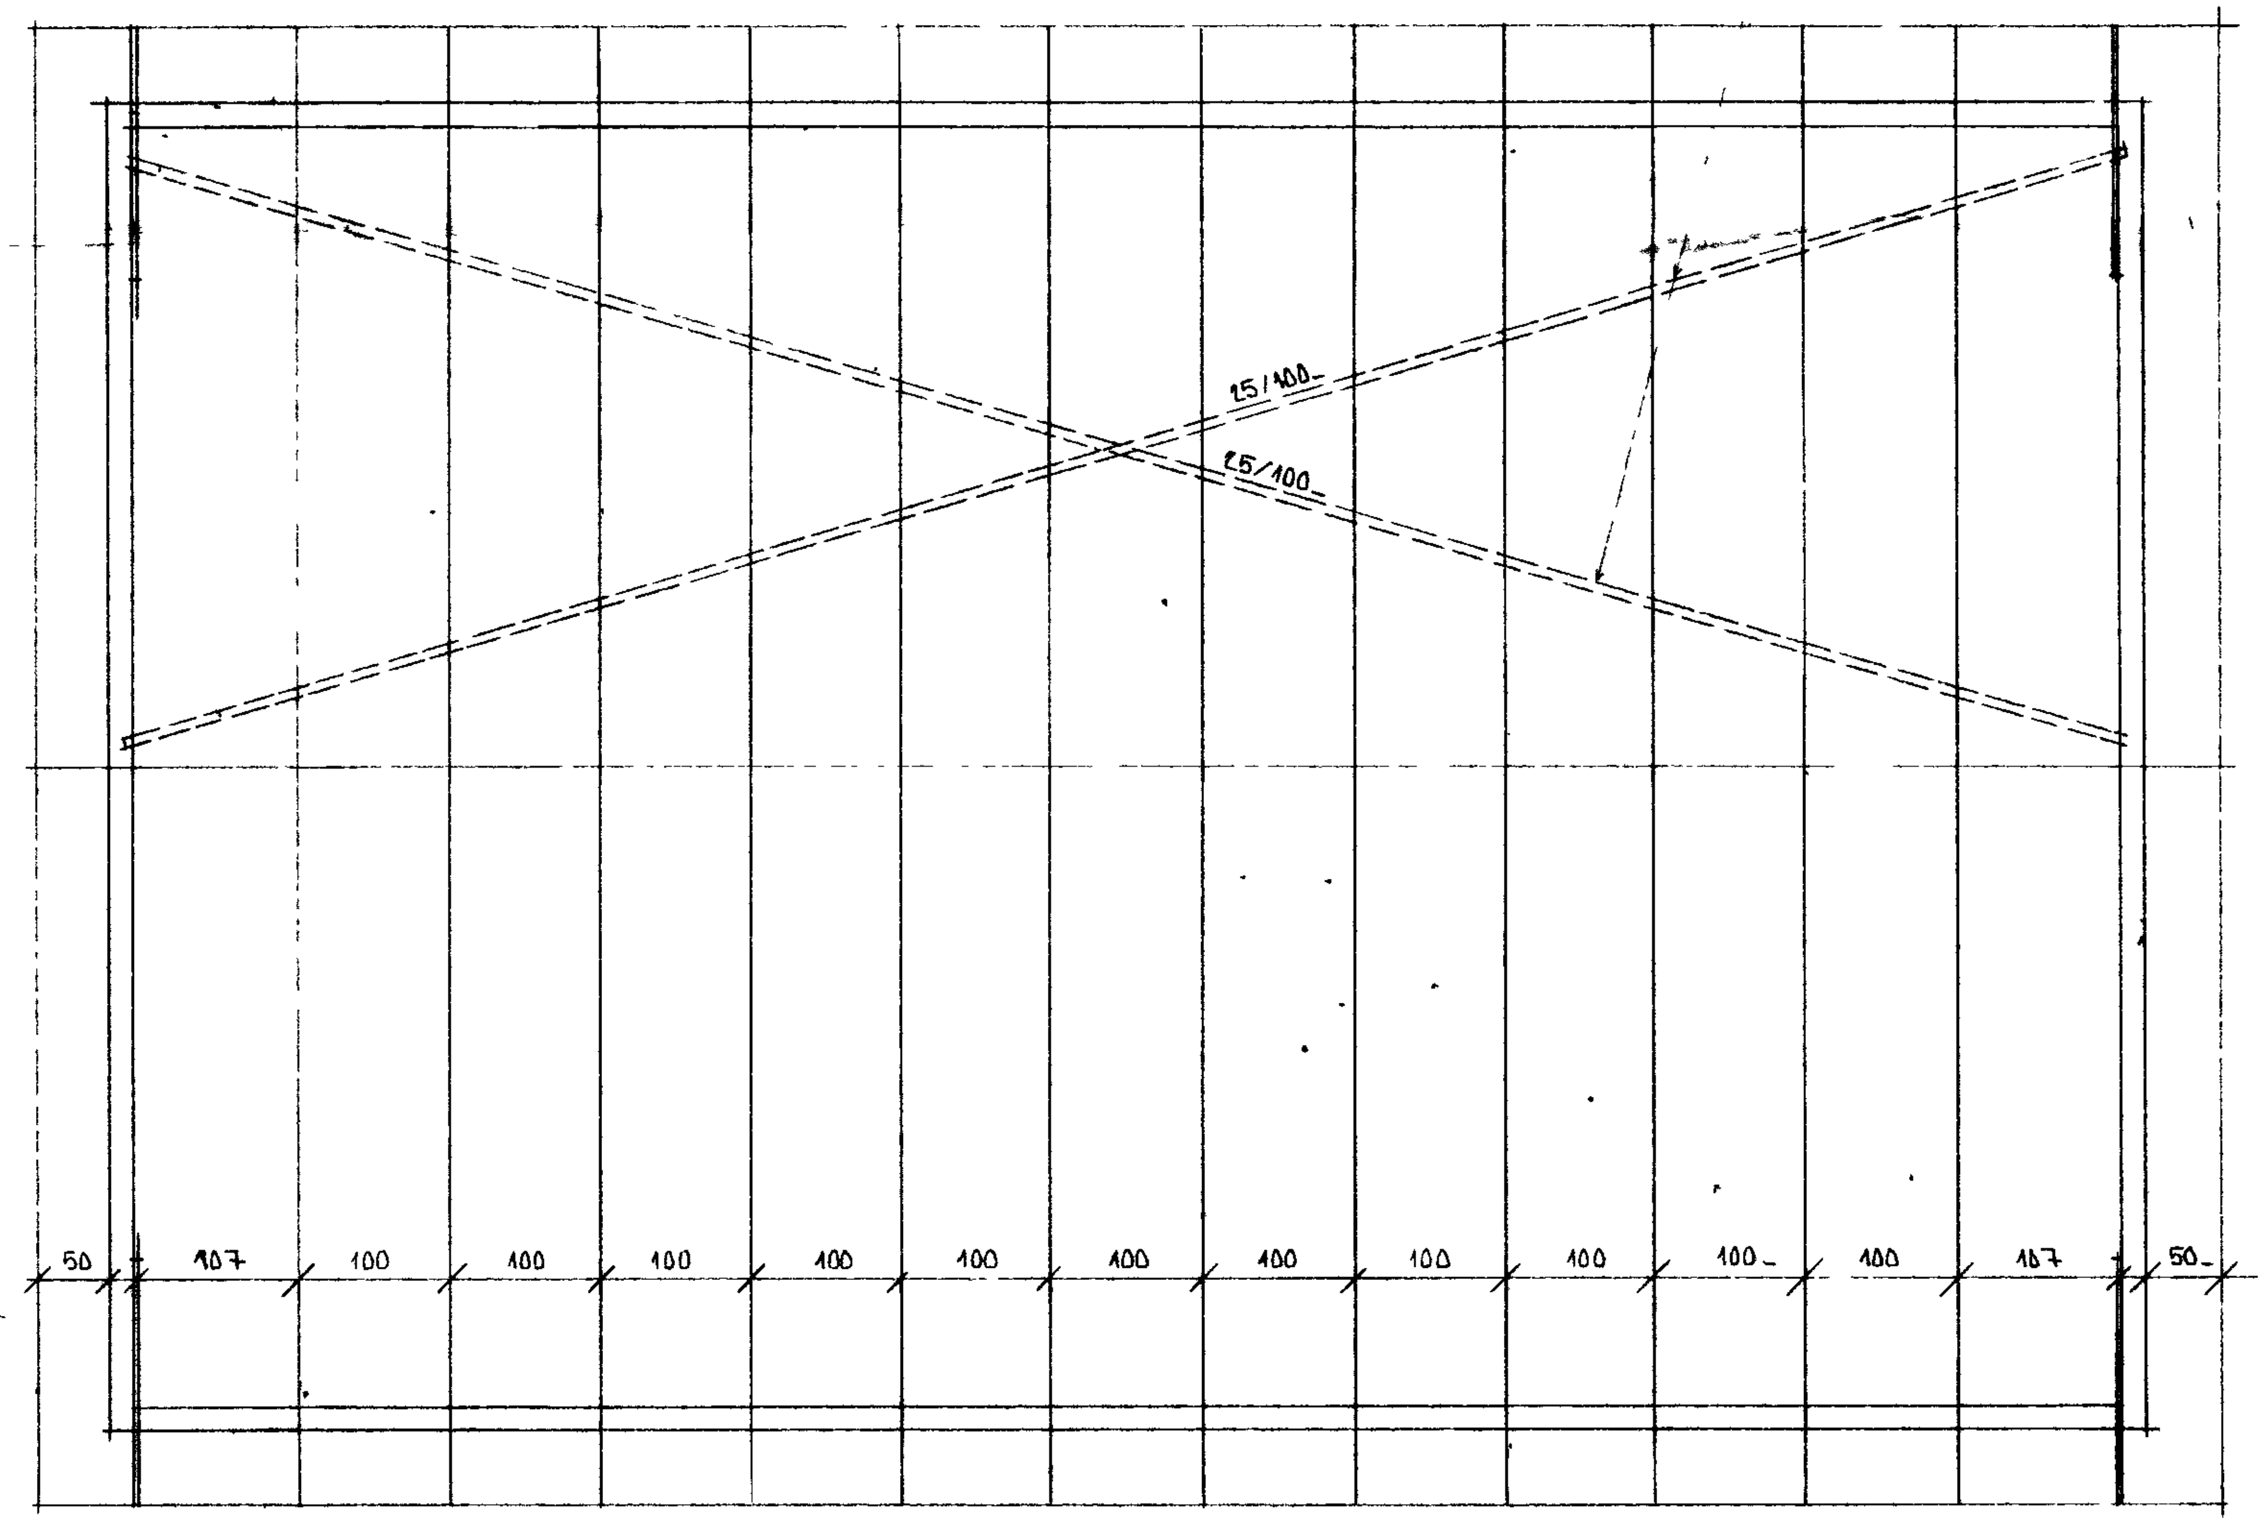

GRUNNMYND_ 1-50_

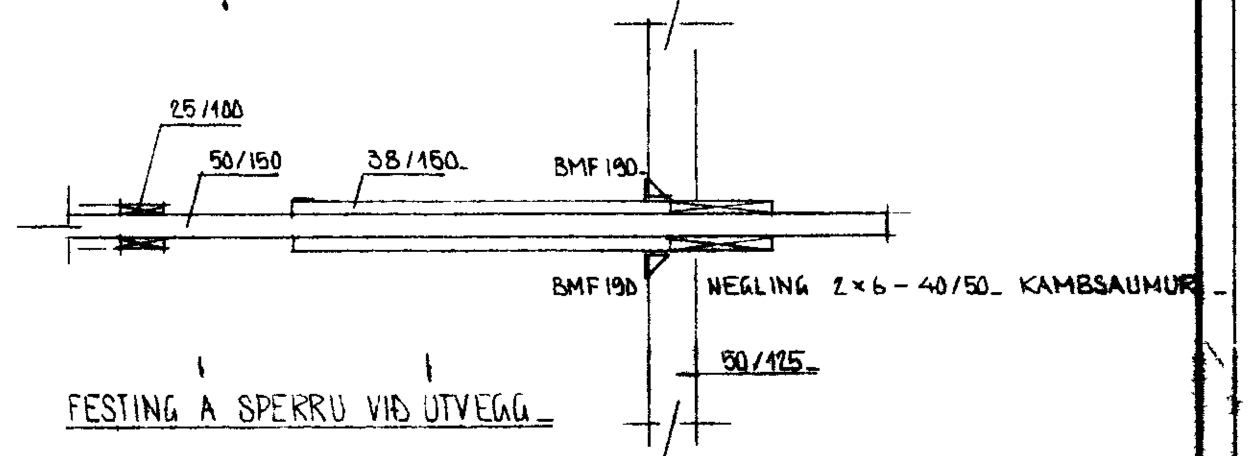

FESTING Á SPERRU VIÐ ÚTVEGG_

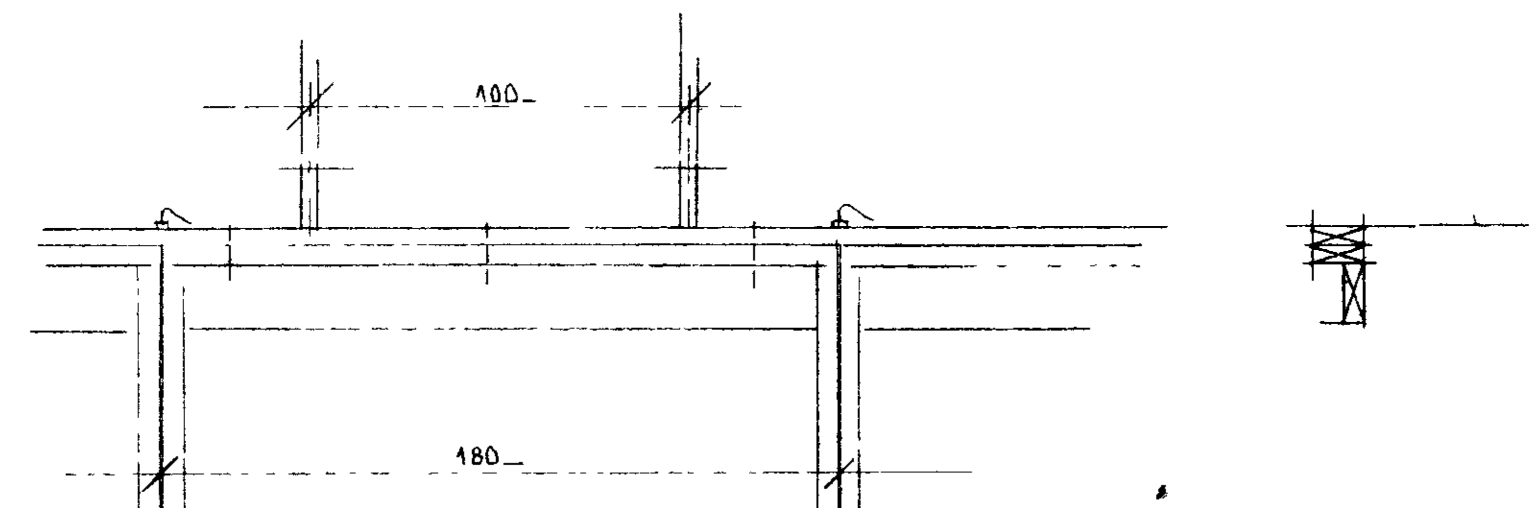

STÓFUGL_

STAÐALHÚS sf.
TEIKNISTOFA SÍÐUMÚLA 31 SÍMI 83141

VERKEFNI	DAGS. 1976.	VERK NR
ÞAKVIÐIR_	MKV. 1-50_ 1:20	ST-26_
	BR.	
	BLAÐ NR 202	

Sigurður P Kristjánsson