


19.6.79
 Jallur Magnússon

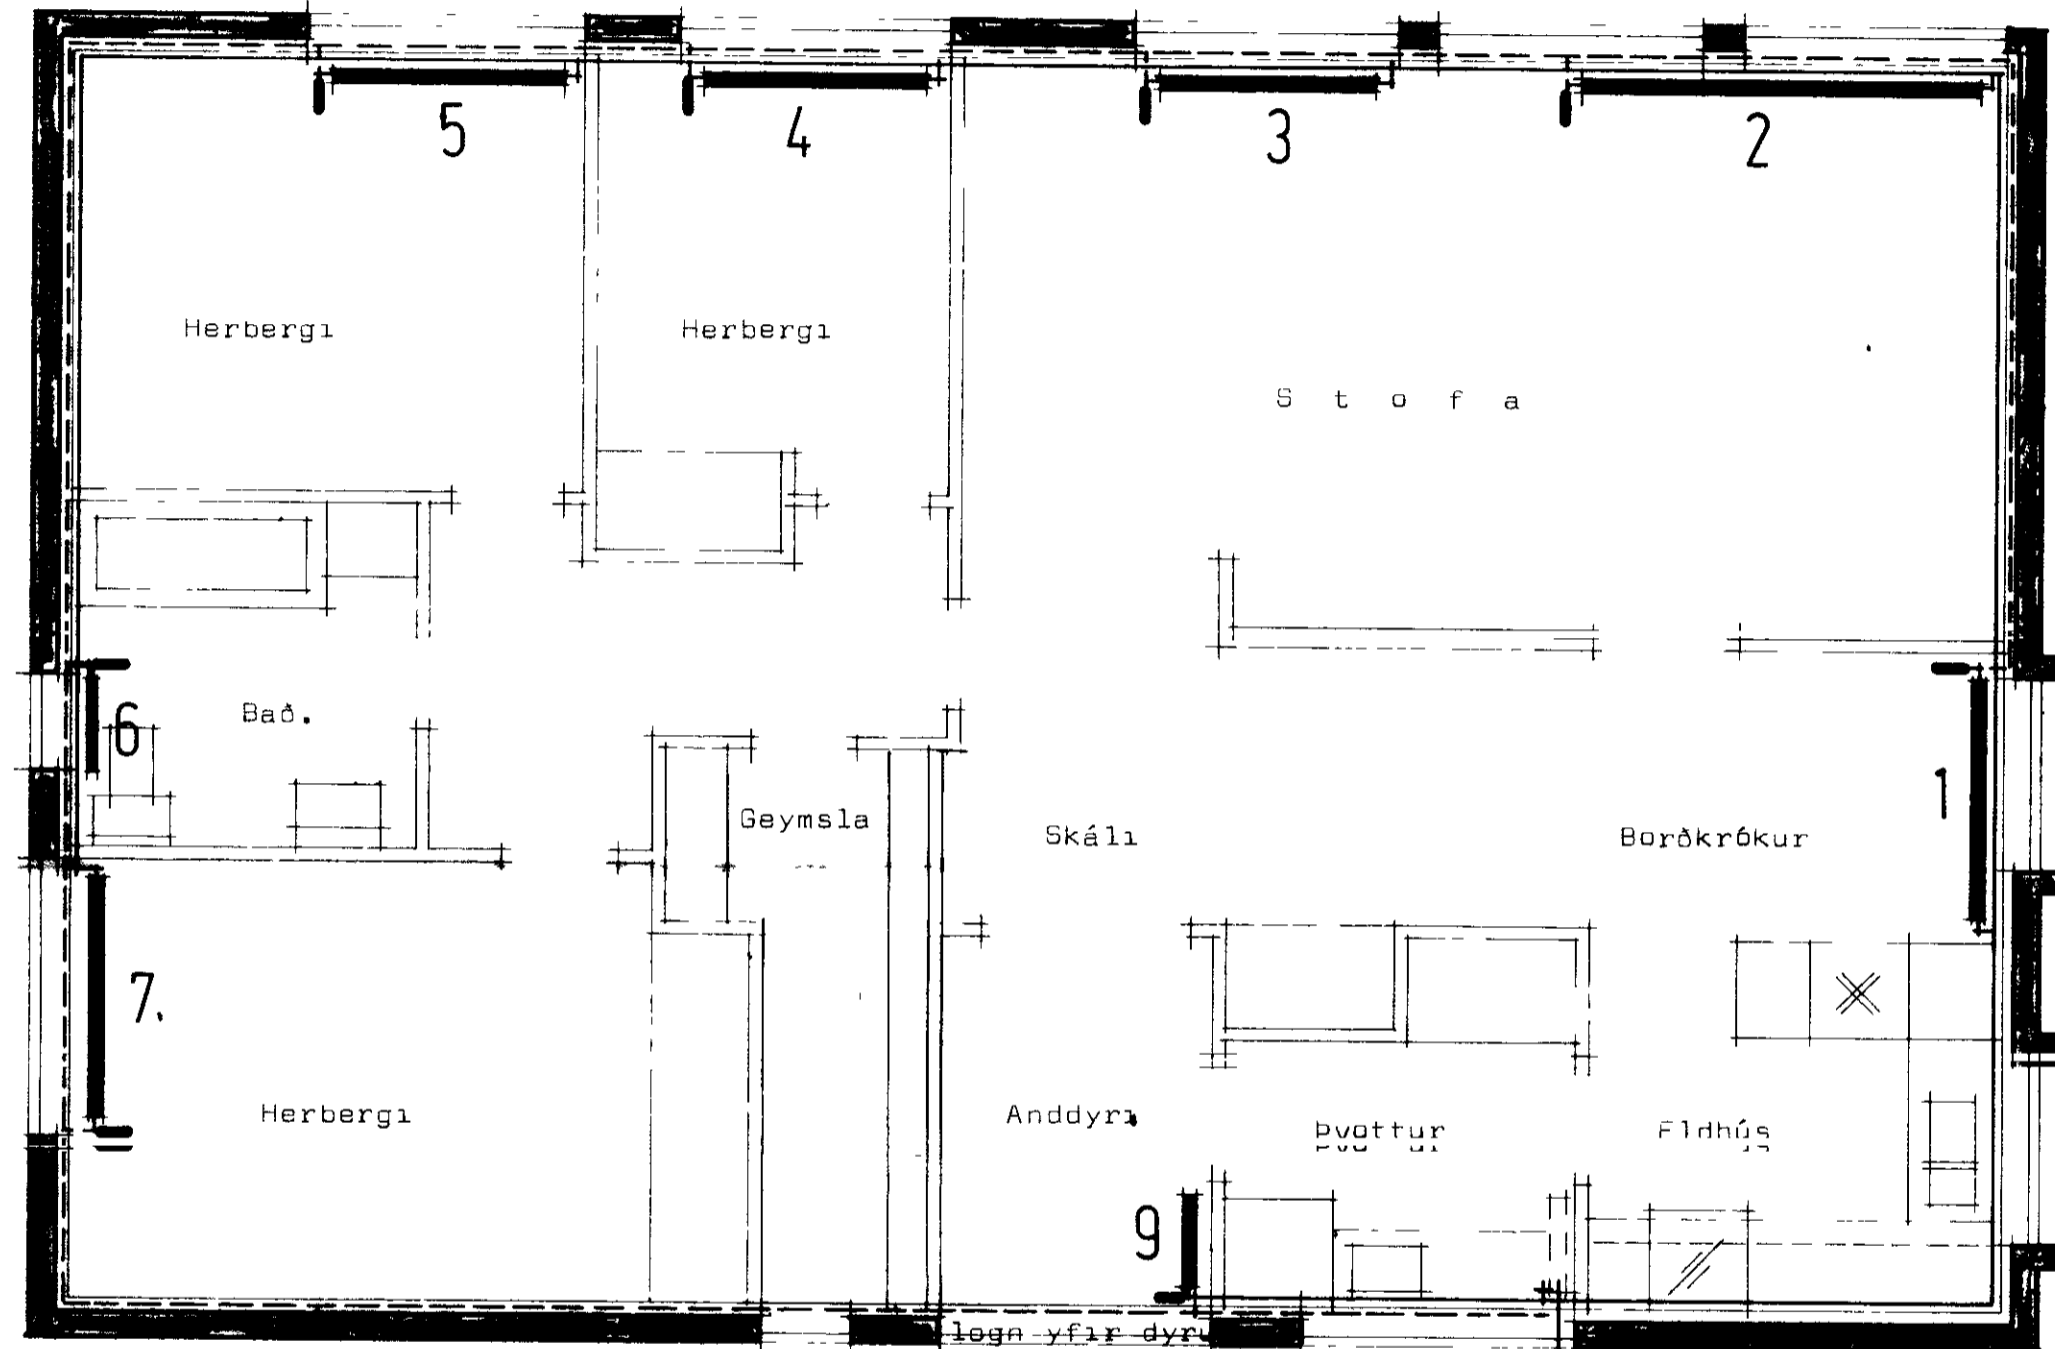

Inntak hitaveitu.

Grunnmynd ofnakerfis.

Skýringar sjá blað nr 3.01

STADALHÚS SÍÐ

TEIKNISTOFA SUDURLANDSBRAUT 20 SÍMI 83141

VERKEFNI	DAGS	1977	VERK NR
Hitalögn grunnmynd.	MKV.	1 50	S 26
	BR.		
	BLAD NR		