
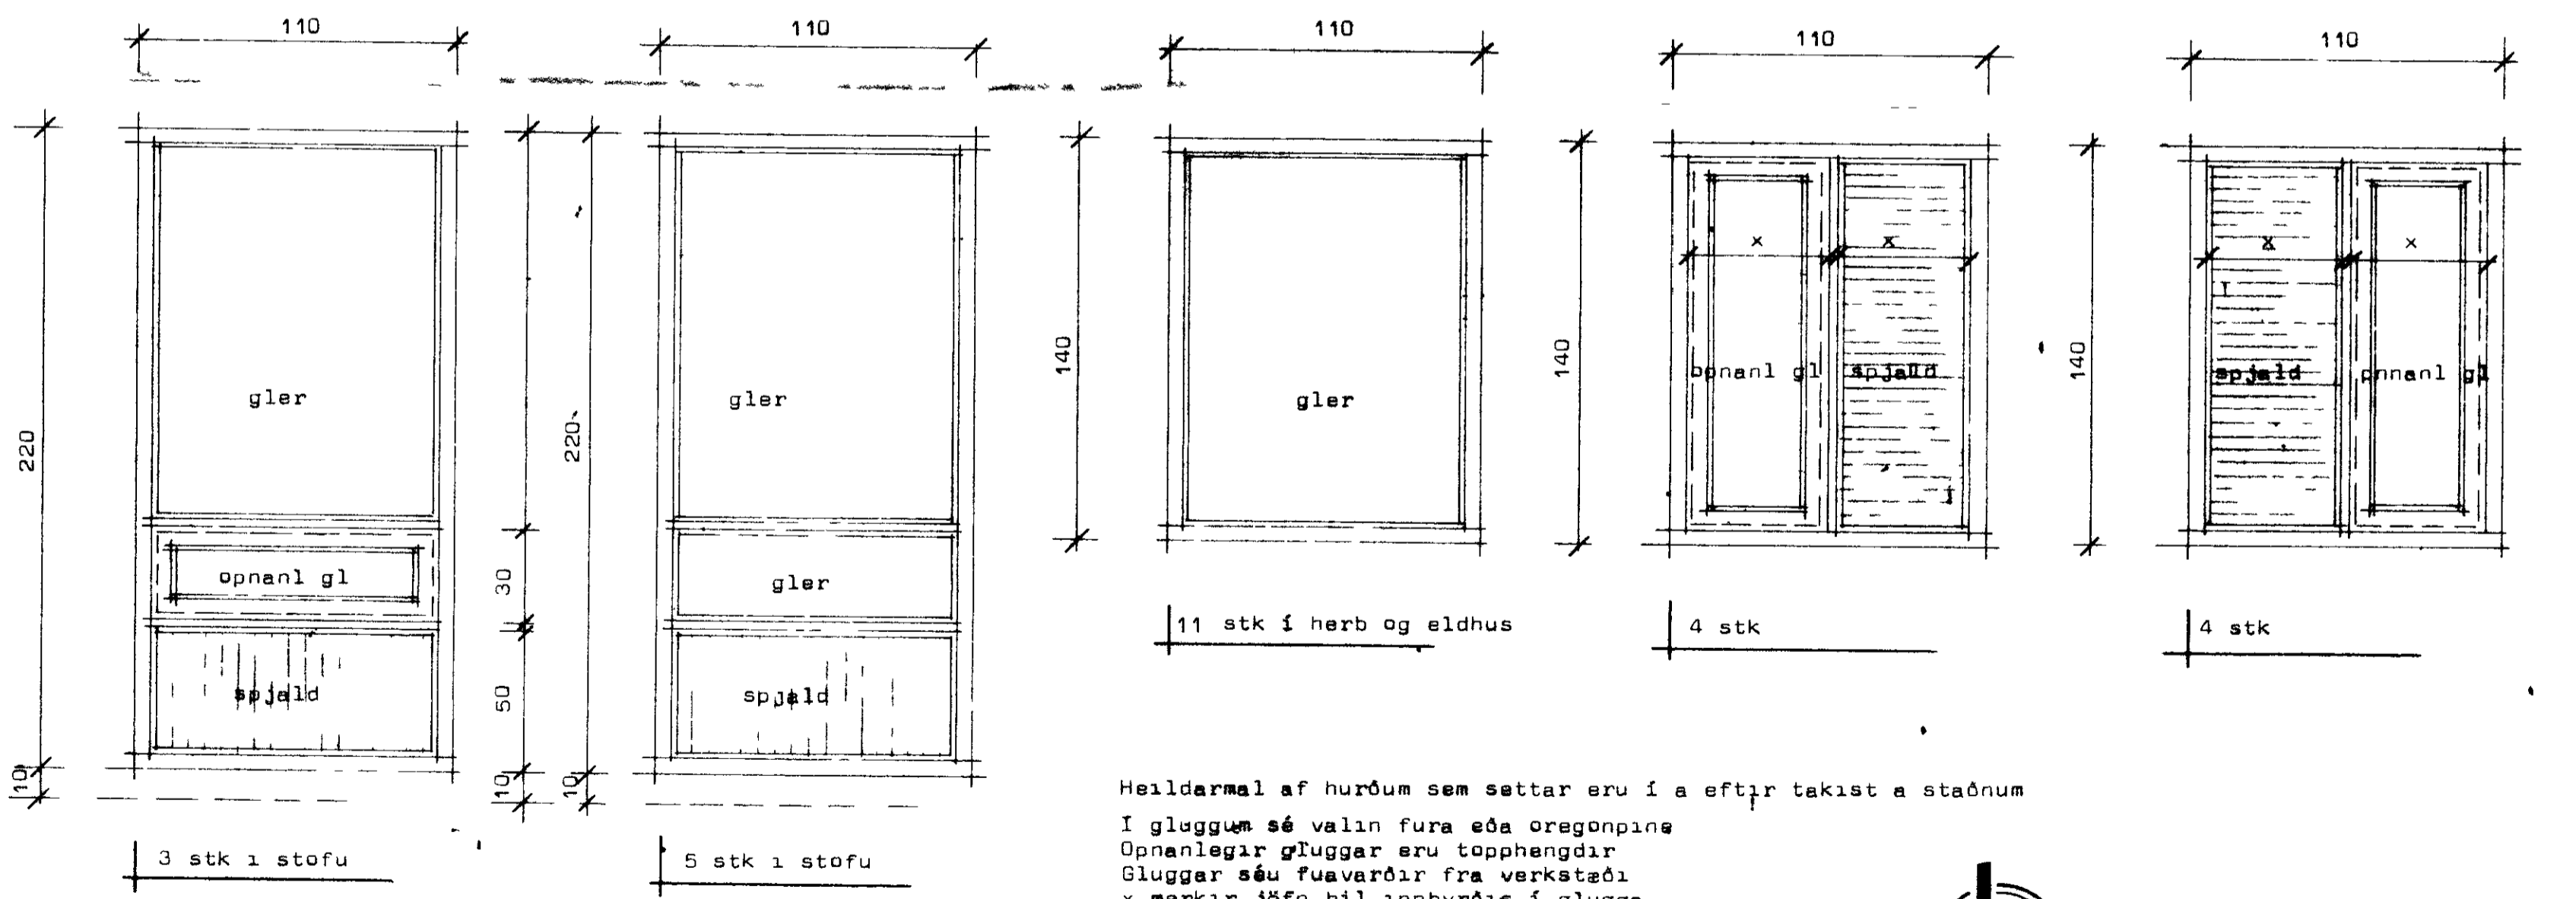


SAMÞYKKT Í BYGGINGANEFND
 27-11-29
 BYGGINGAÞULLTRUINN Í VESTMANNAEYJUM
Valley Þorgeirsson

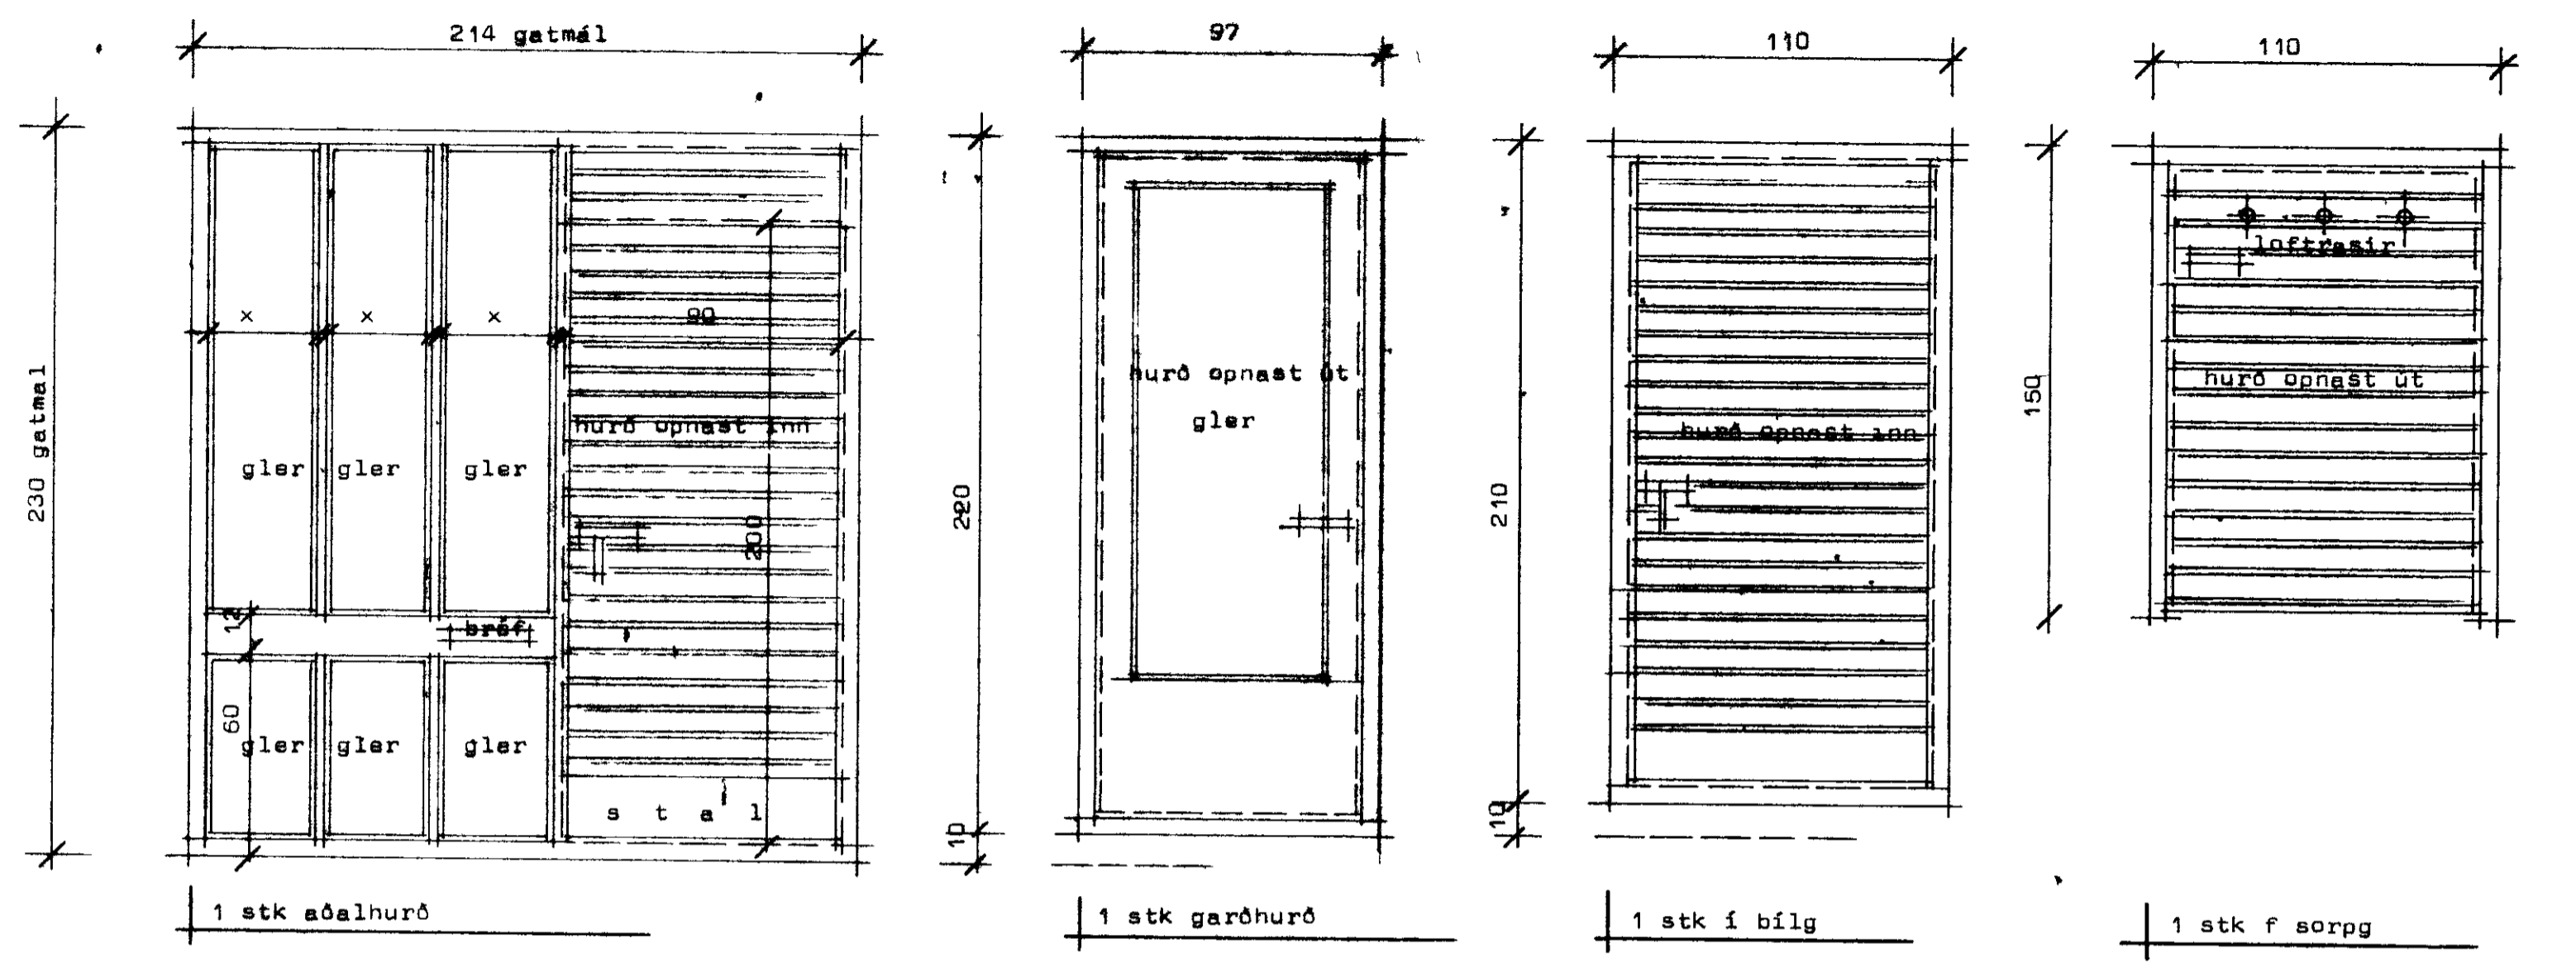

Heildarmál af hurðum sem settar eru í a eftir takist a staðnum
 Í gluggum sé valin fura eða Oregonpine
 Opnanlegir gluggar eru topphengdir
 Gluggar séu fuavarðir frá verkstaði
 x merkir jöfn bil innbyrðis í glugga

STADALHÚS
 TEIKNISTOFA SÍÐUMULA 31 SÍMI 83141

VERKEFNI Hurðir og gluggar	DAGG. SKV. 1 20	VERKJAFI ST 150
Buhamar 23 Vestmannaeyjum	SR.	
	BLAÐ NR.	

Þorgeirsson