
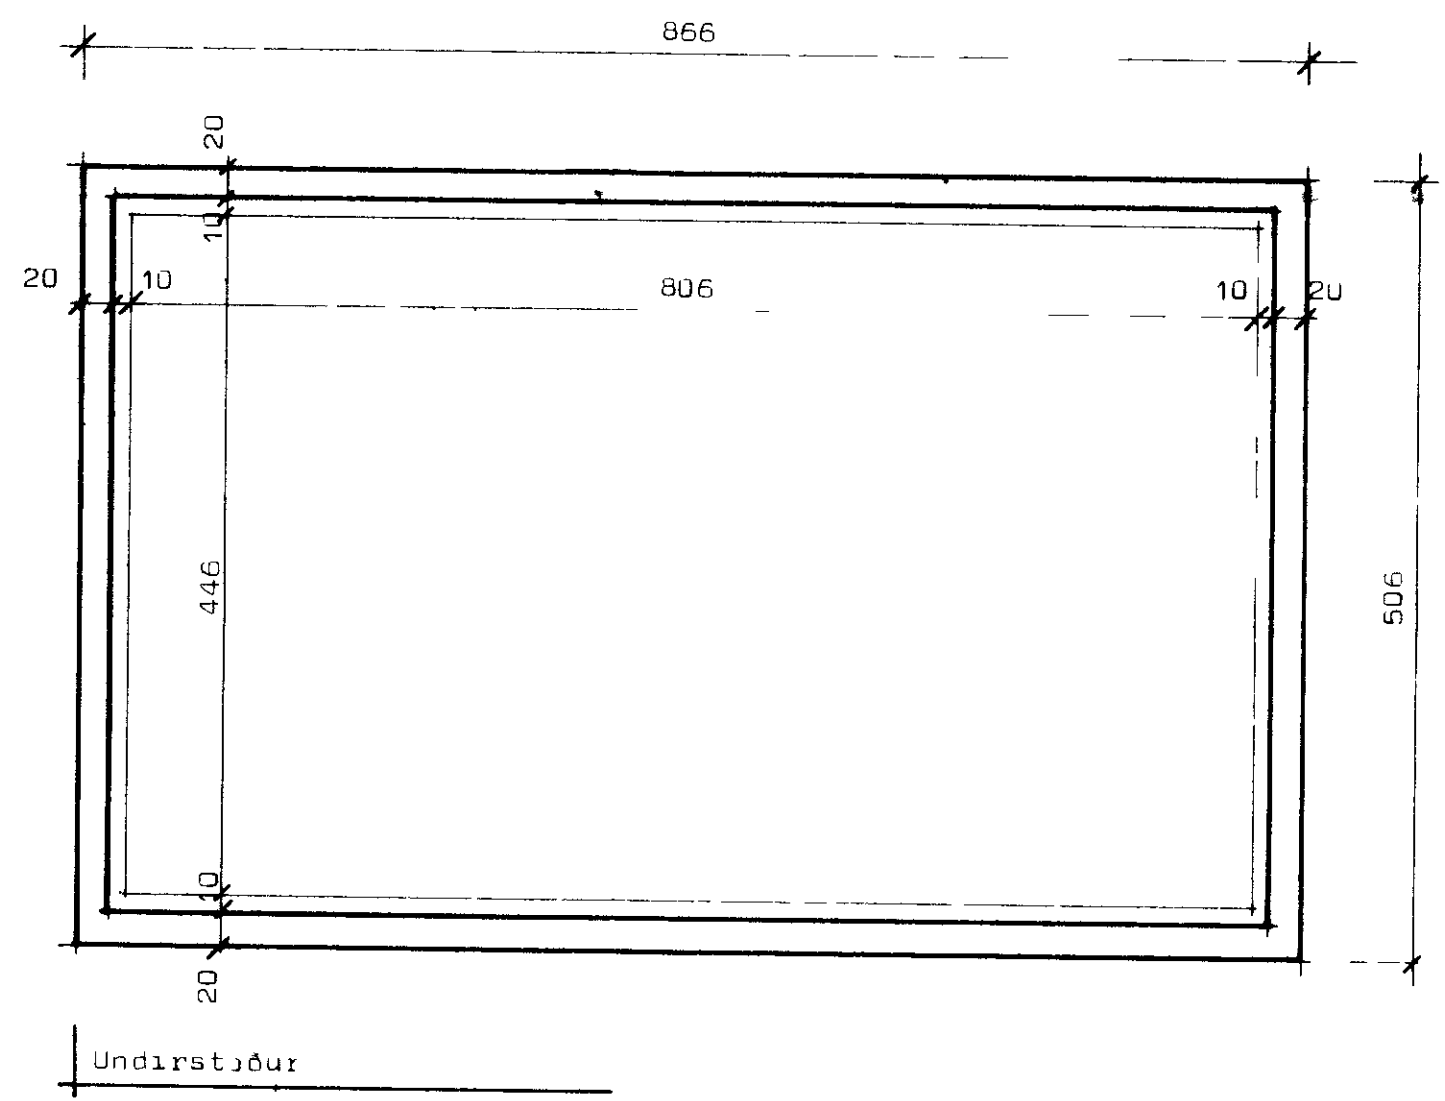
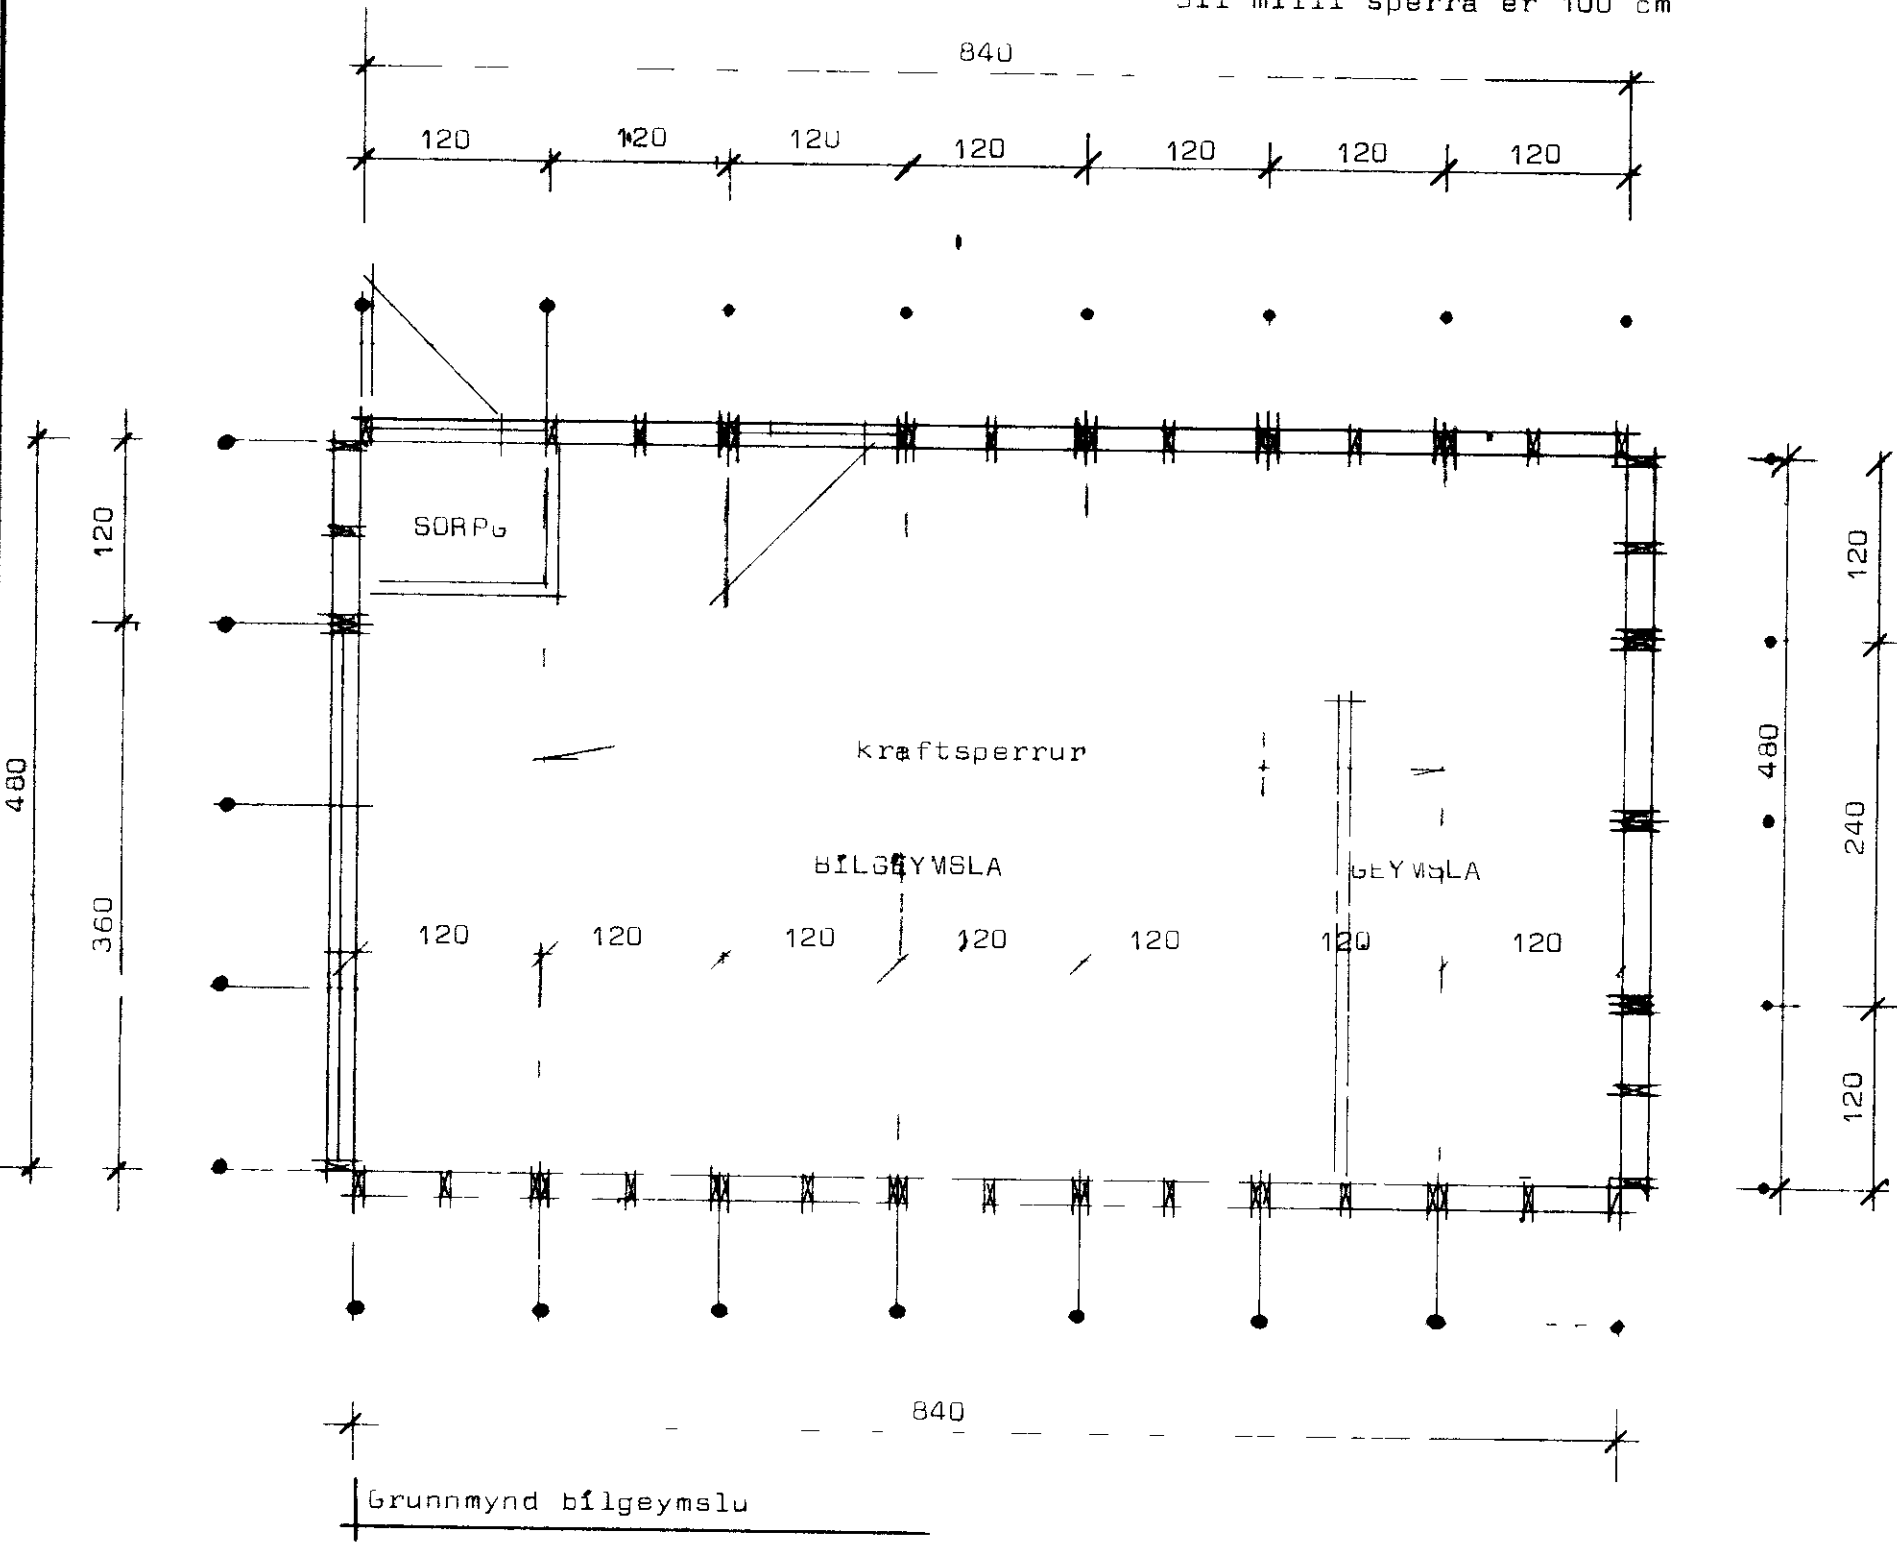


SAMPYKKT I BYGGINGANEFND
 27-11-79
 BYGGINGAULLTRUINN I VESTMANNAEYJUM
Valur Aronsson

Skýringar
 Efni í sperrum sé T200 beint huspurt og laust við stóra kvisti og sprungur
 Bera skal C-TOX (brunt) á alla sperruendur og samskeyti í mæni
 Vegla skal felming af þeim naglafjolda sem upp er gefinn hvorum megi ra
 Bil milli sperra er 100 cm

+10 TENGING VED SOKKUL
 SETTA SAMSK MILLI EININGA

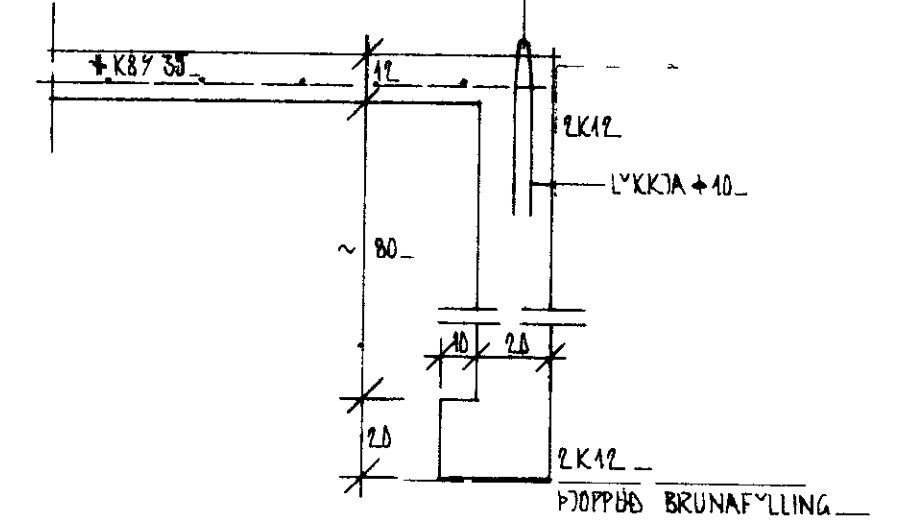

STADALHÚS TÍÐ
 TEIKNISTOFA SIÐUMULA 31 SIMI 83141

VERKEFNI Bilgeymsla	DAGS 1979	VERK NR ST 150
Buhamar 23 Vestmannaeyjum	MKV 1 50 1 20	
	BR BLAD NR	