



EE

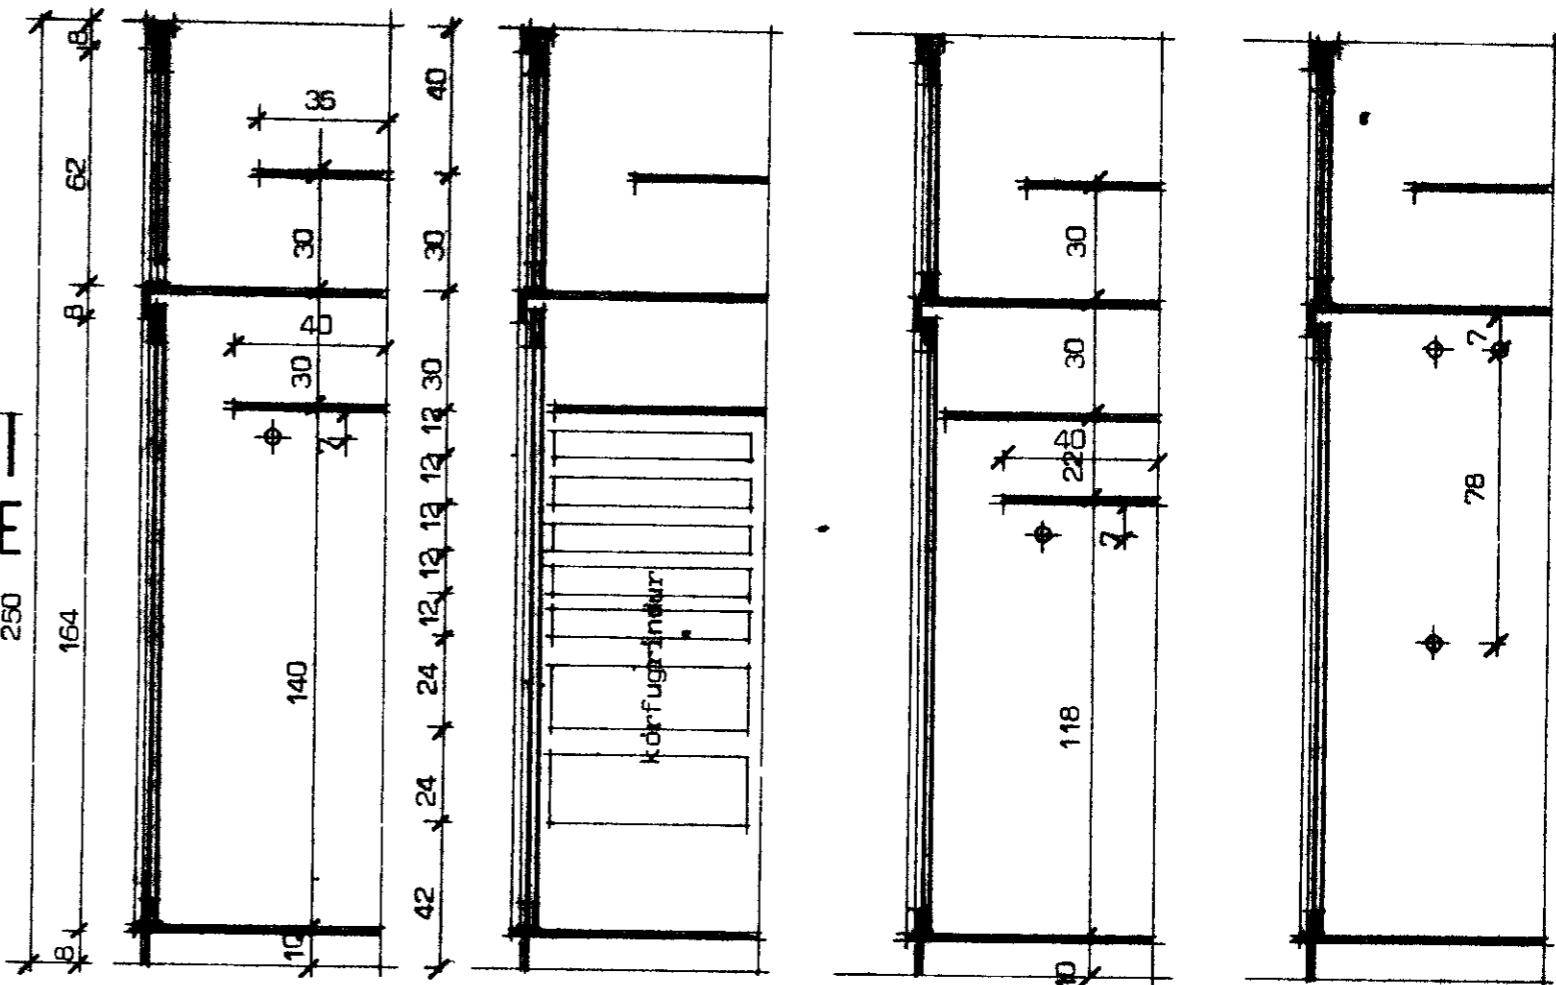

Olli heildarmal takist a staðnum

Efrihurðir renni a fiberlistum að neðan og seu plastklossar gropadír í not hurða (2 stk pr hif hurð) til að auðveldi rennsli. Að ofan seu plaststyrítappar er renni í not styrilista að ofan. Neðrihurðir seu a rennibraut að ofan og stýrist með plaststyringum að neðan.



Um val a viði, plasti
og spæni se haft samsíða
við eiganda

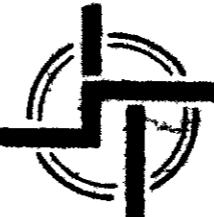

STADALHÚS

TEIKNISTOFA SUDURLANDSBRAUT 20 SIMI		
VERKEFNI Skapur í herbergi	DAGS. MKV T 20 BR. BLAD NR.	VERK NR. 17

SIGURDUR GUOMUNDSSON SIGURDUR P. KRISTJÁNSSON EFTÍ

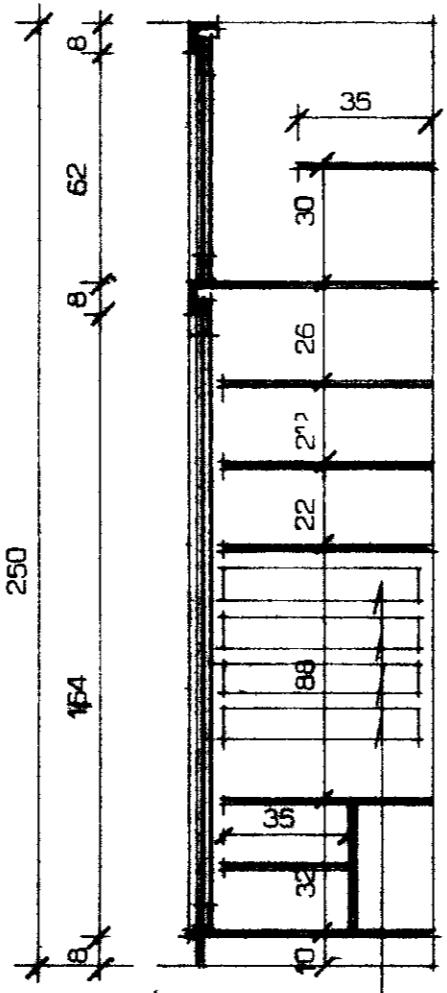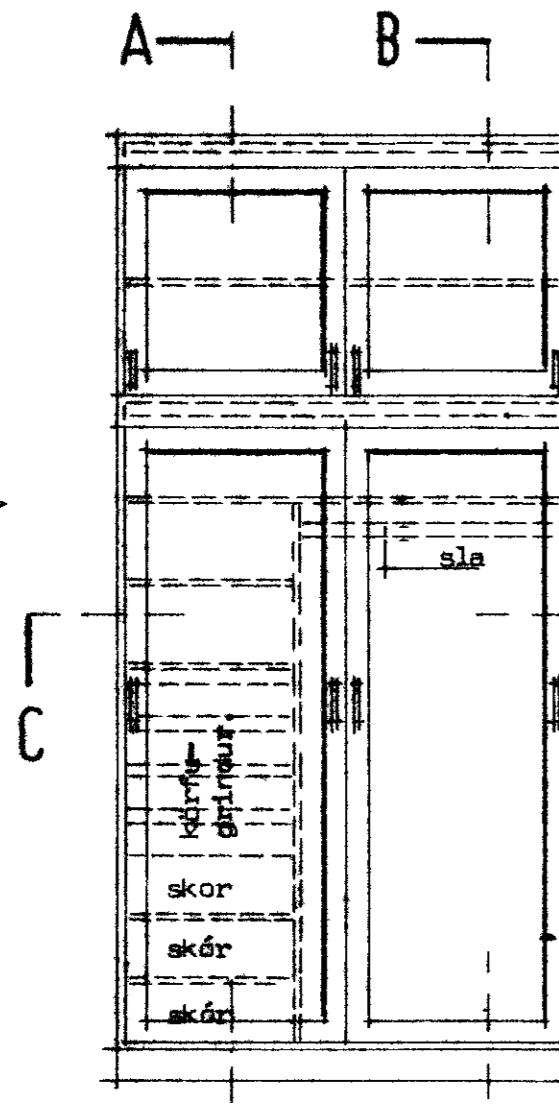


korfugrindur

88

27-11-29

Öll heildarmál takist a staðnum

Efrihurðir renni a fiberlistum að neðan og seu plastrennkkolssar grapaðir í not hurða (2 stk pr hurð) til að auðvelda rennsli Að ofan séu plaststyrítappar er renni í nót styrilista að ofan
Neðrihurðir seu a rennibreaut og styrist með plaststyringum að neðan
Um val á plasti og spæni sé haft samræð við eiganda

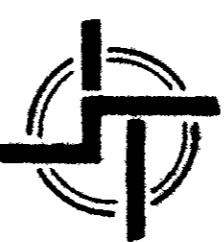

STADALHÚS

TEKNISTOFA SUDURLANDSBRENT 30 SIMI 83141

VERKEFNI

DAGS.
DEKV 1:20
DR.
BLAD M.

12