



FRANNAÐ 2. VESTMANNAEYJUM


1533
 K-ANEFND
 30 10 1978
 í a. lög 170. c. m.

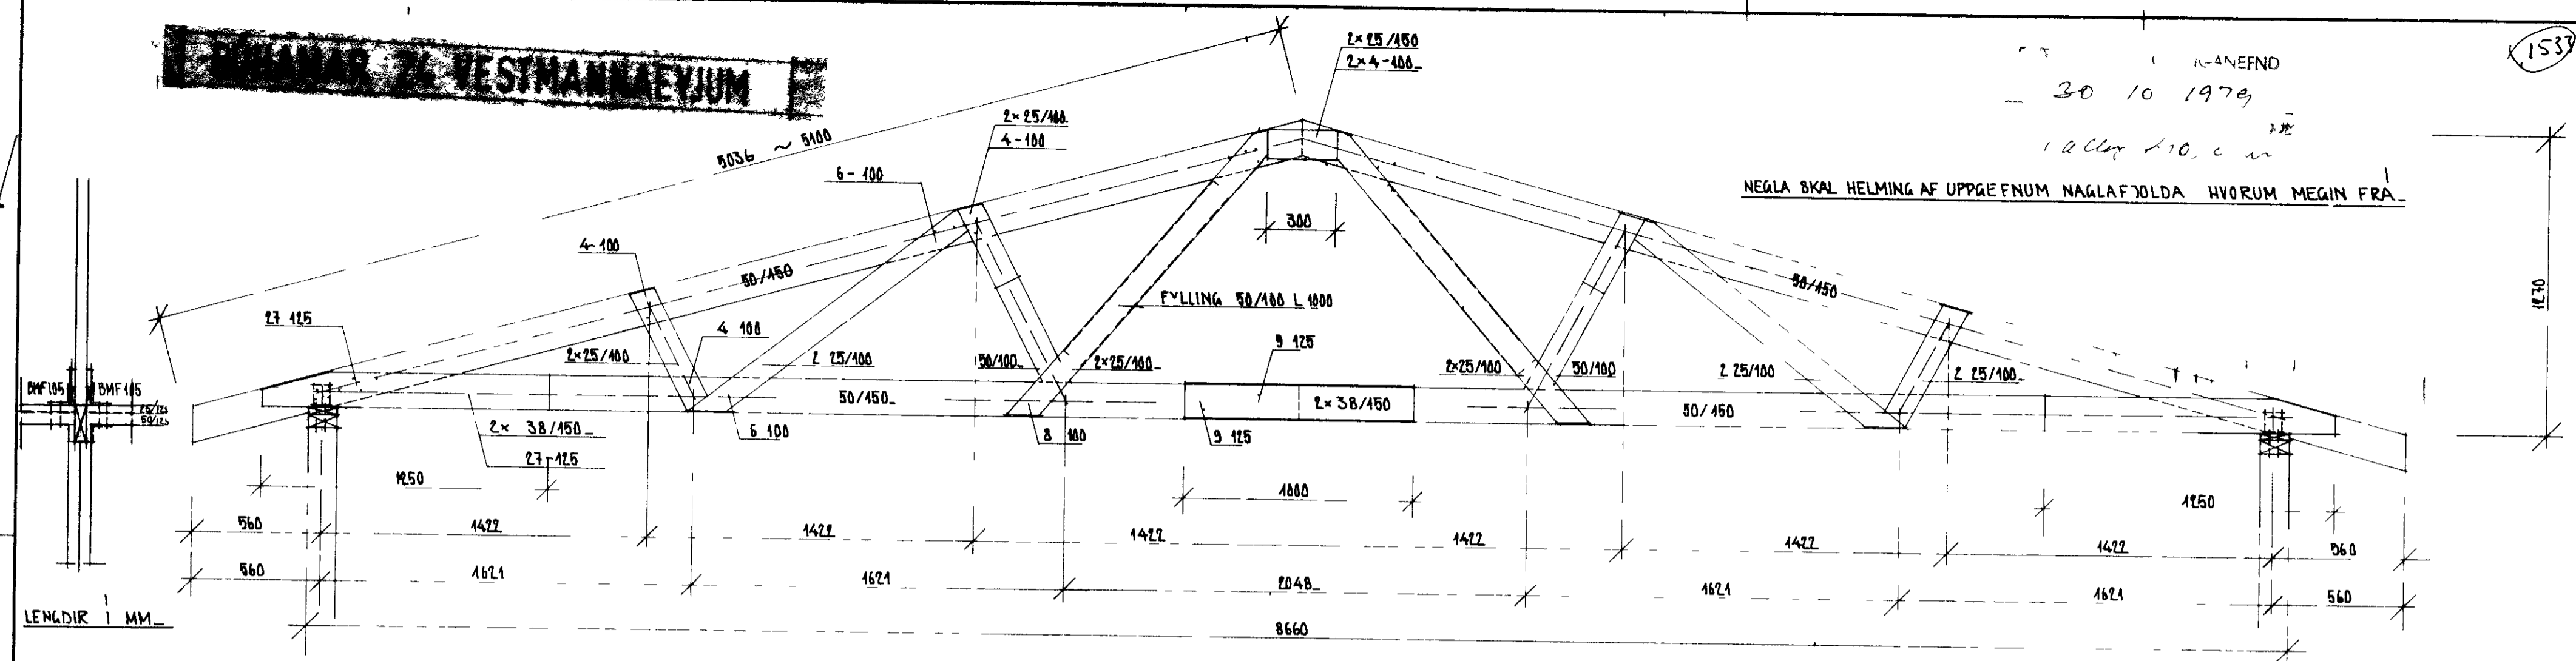

LENGDIR 1 MM.

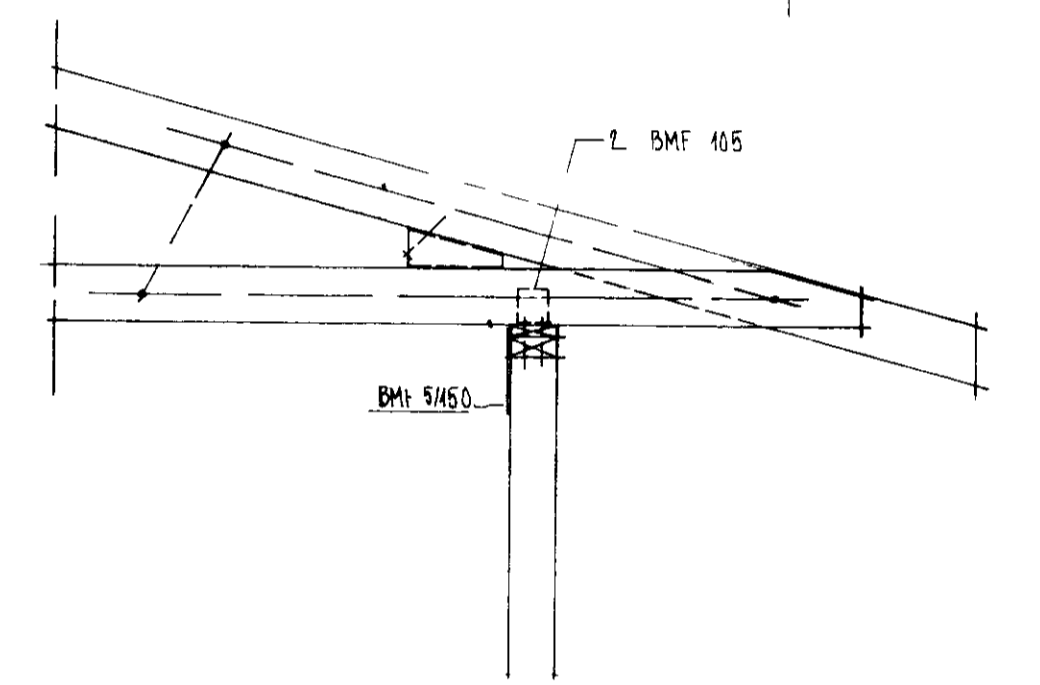

SPERRUETNI SE BLINT HUSPURT OG LAUST VIB STORA KVISTI OG SPRUNGUR —
 BERA SKAL BRUNT C-TOX A ALLA SPERRUENDA OG VEGGLEGGJUR —
 ÞAK SKAL PETTKLÆTT MEÐ 25/150 BORDUM OG 3 NOGLUM 75 Í HVERJA FESTINGU.

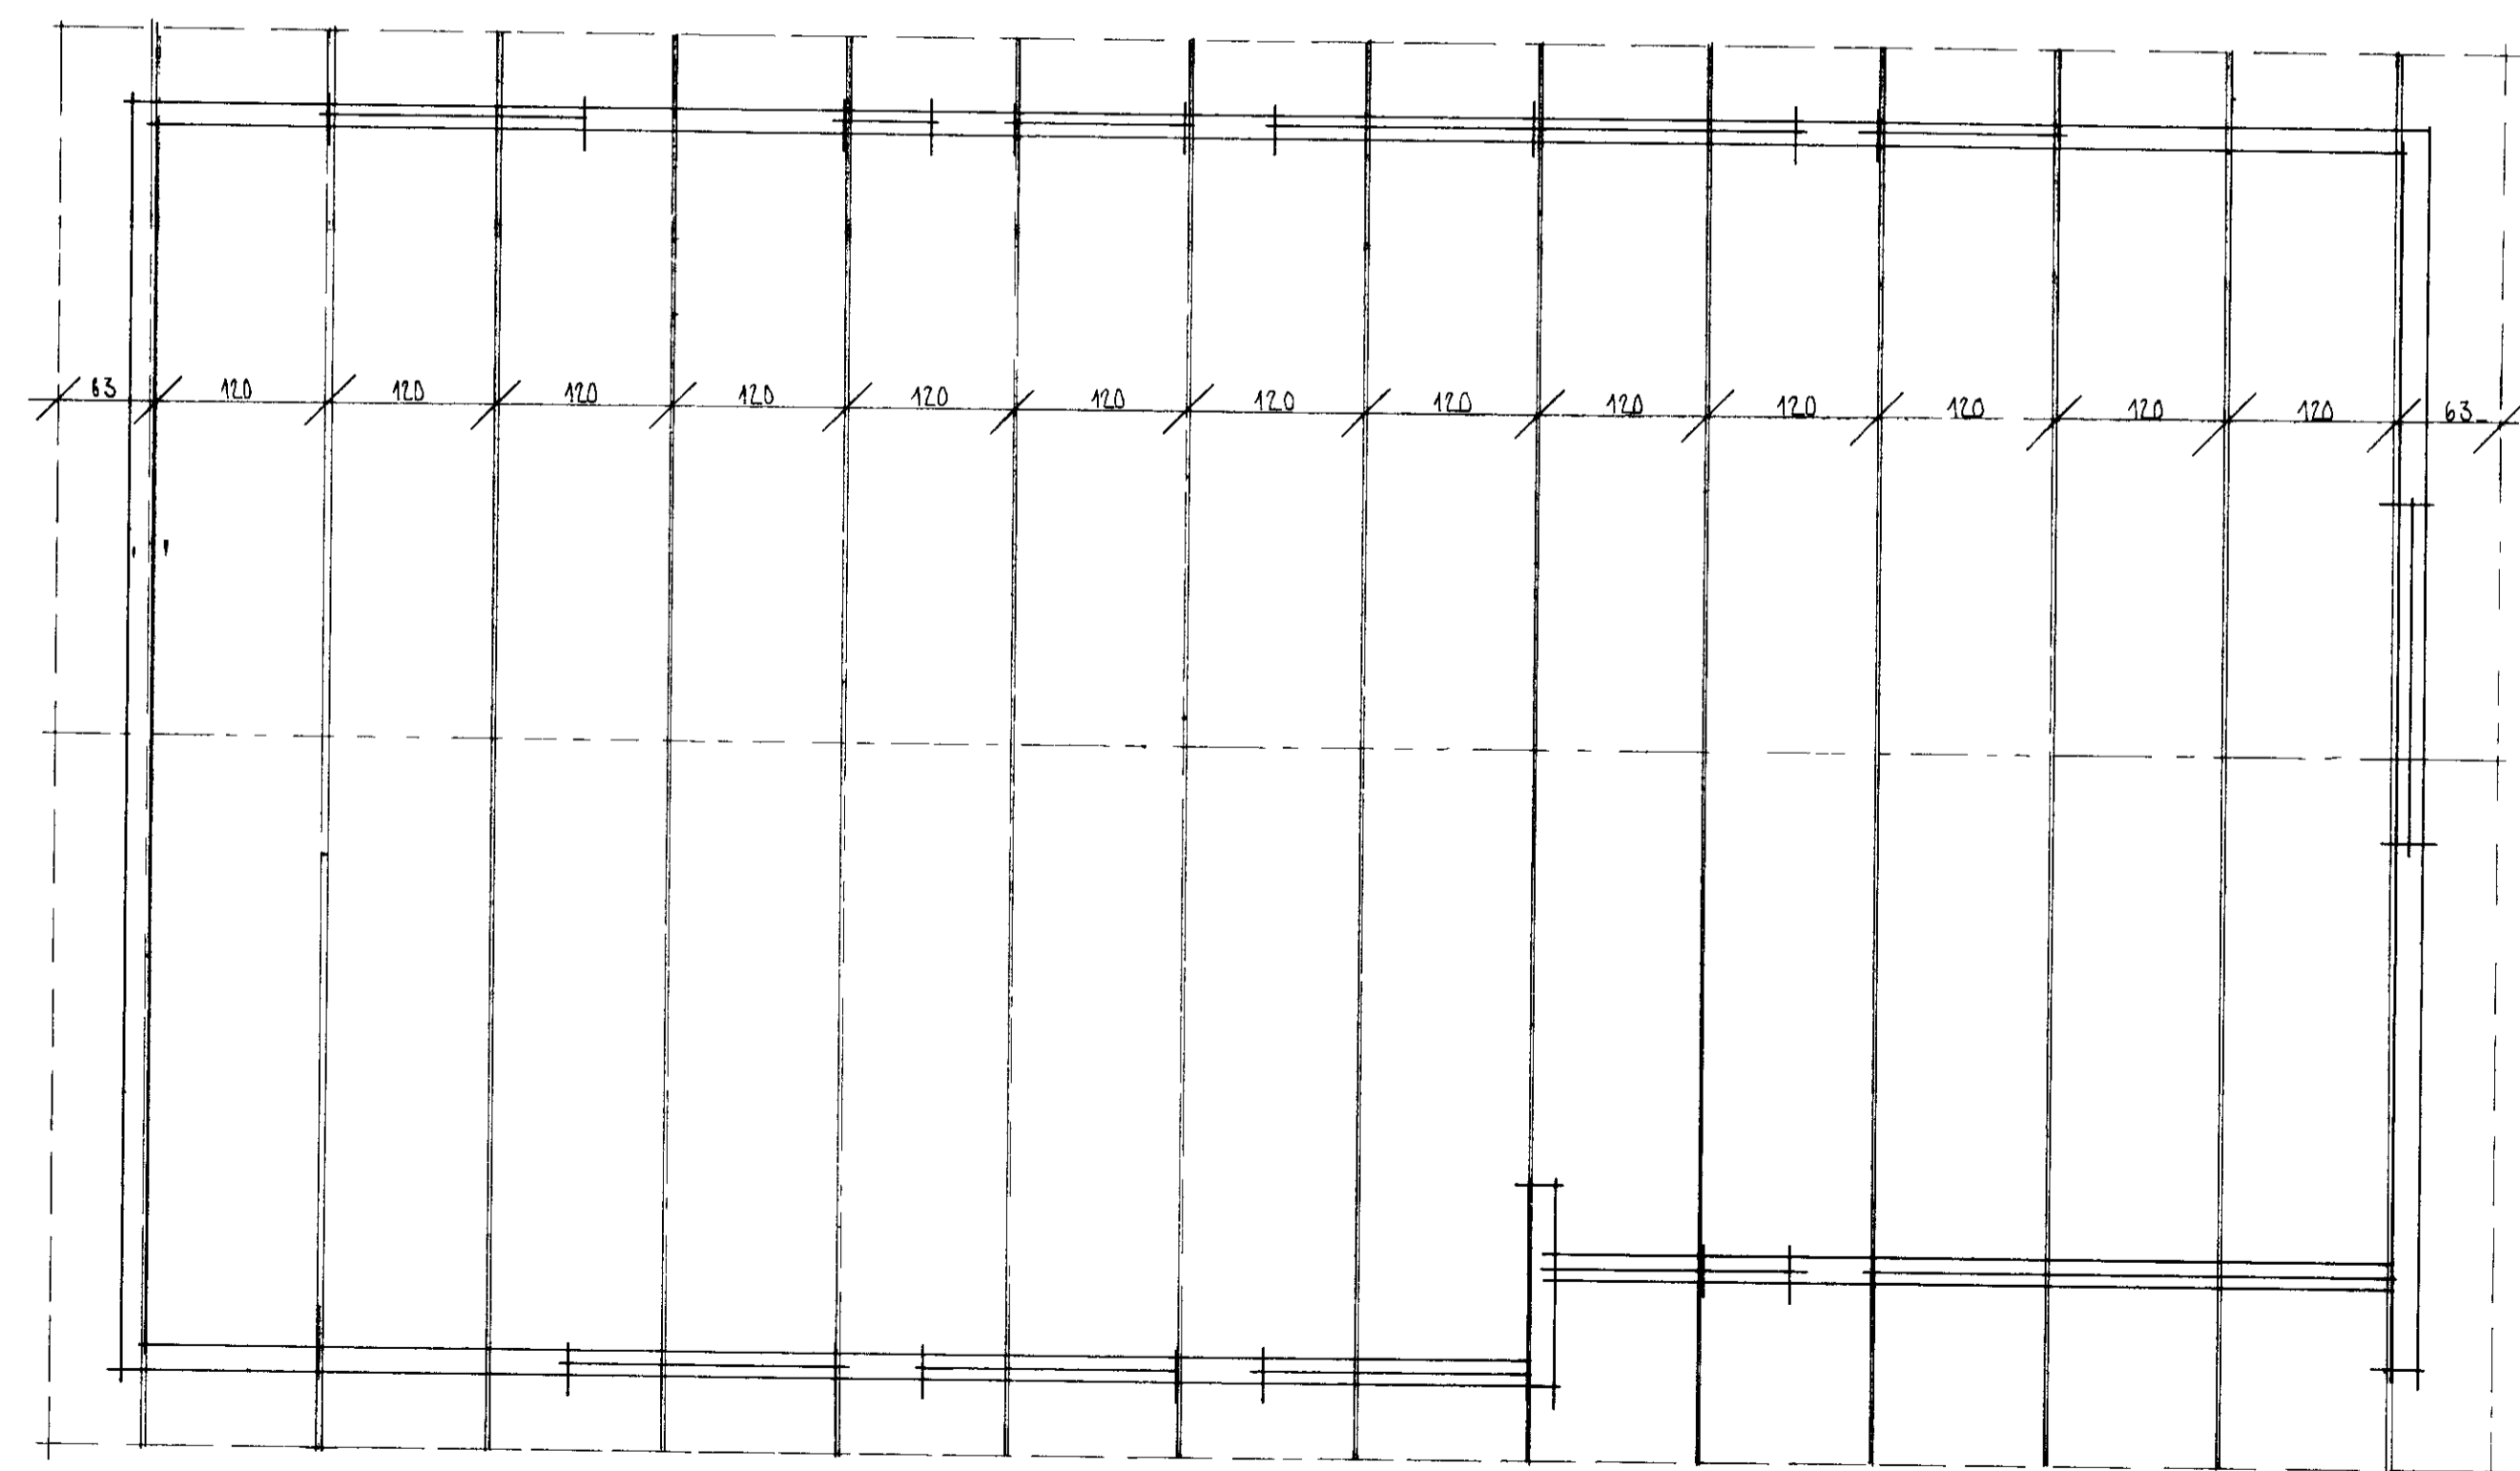

ÞAKVIÐIR GRUNNMÝND MK 1 50.

STADALHÚS S F
 TEIKNISTOFA SIÐUMULA 31 SIMI 83141

VERKEFNI	DAGS	1980	VERK NR ST 141
ÞAKVIÐIR	MKV	1 50 1 20	
	BR		
	BLAD NR	2 02	