1540

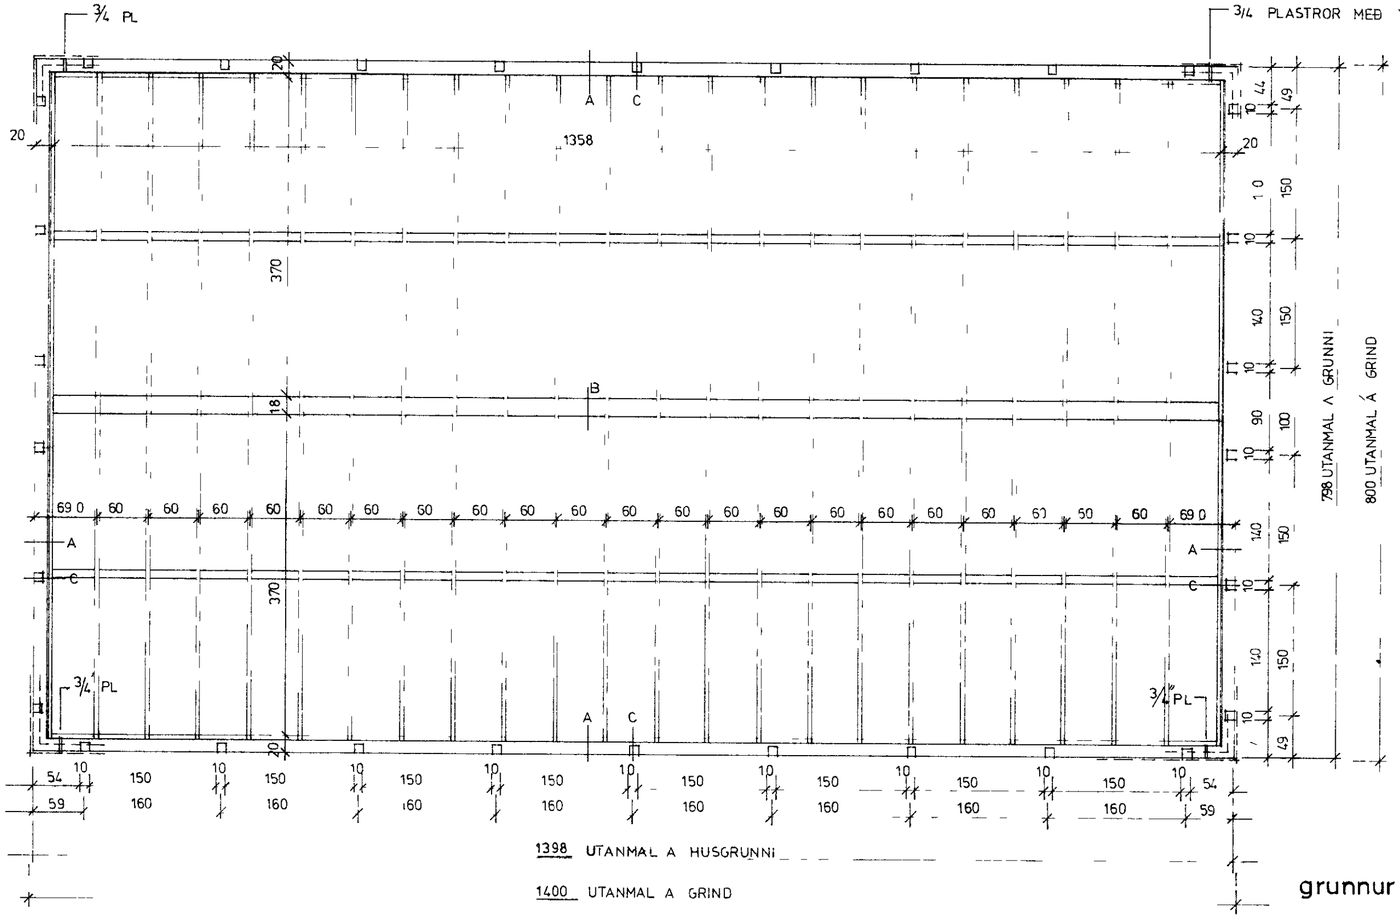

grunnur fyrir 112m² timburhús

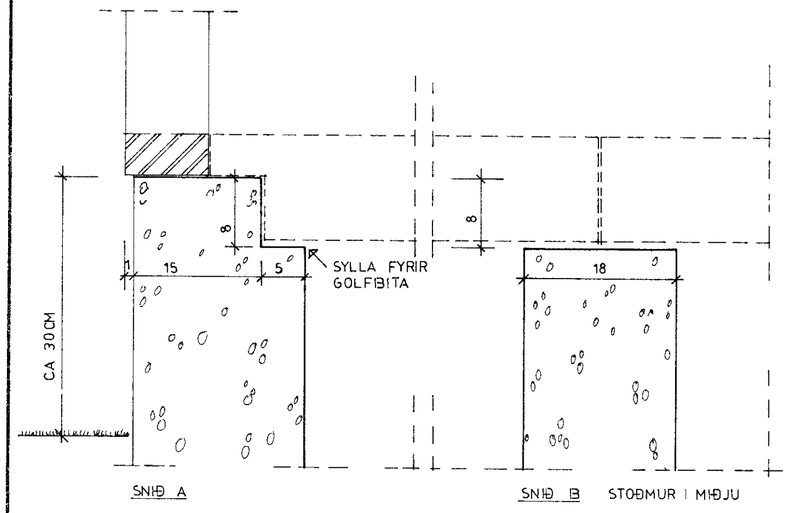

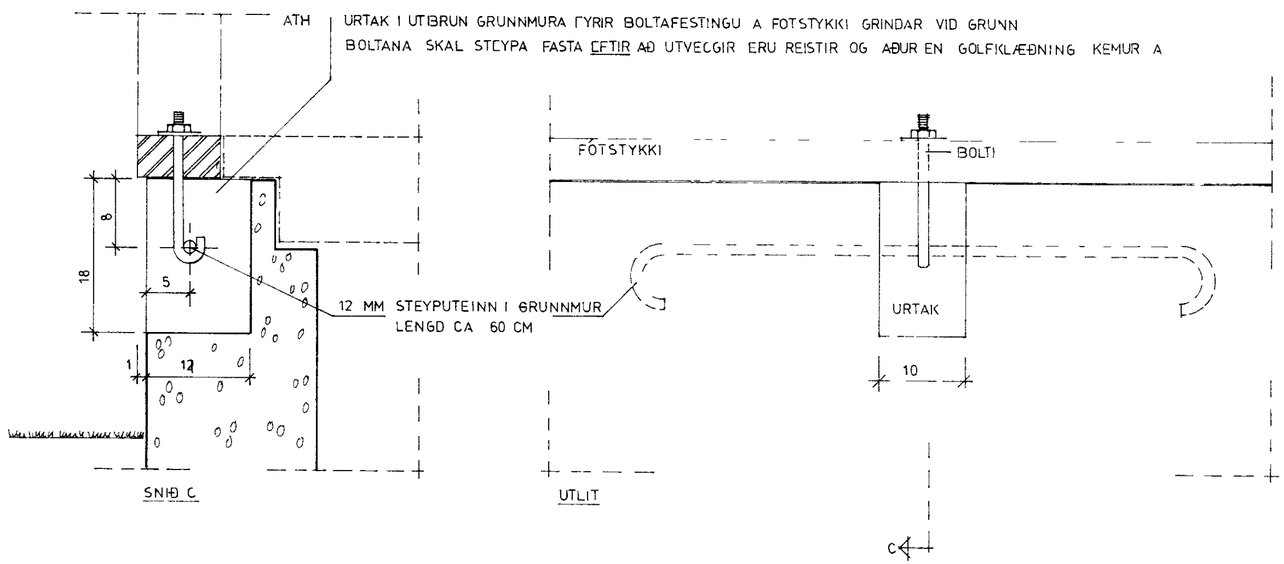

RVÍK I nóv 76	HÚSASMIÐJAN H.F. SÚÐAVOGI 3-5 RVÍK SÍMI 86322 FÍFUHVAMMI KÓPAV SÍMI 43521	GERÐ NR
REIKN TEIKN ÓS YFIRF	Hús Sigurbergssonar, Vestmannaeyjum	VERK NR 350
MÆLIKV 1:50 1:5		TEIKN NR