



TIMBURGRIND LÓÐRETT KLÆÐNING

- Masonite
- Tjörupappara
- Klæðning
- Galv plotujar
- Loftrui
- Vatnsnef 3x10cm
- 1cm bil fyllt með hampa

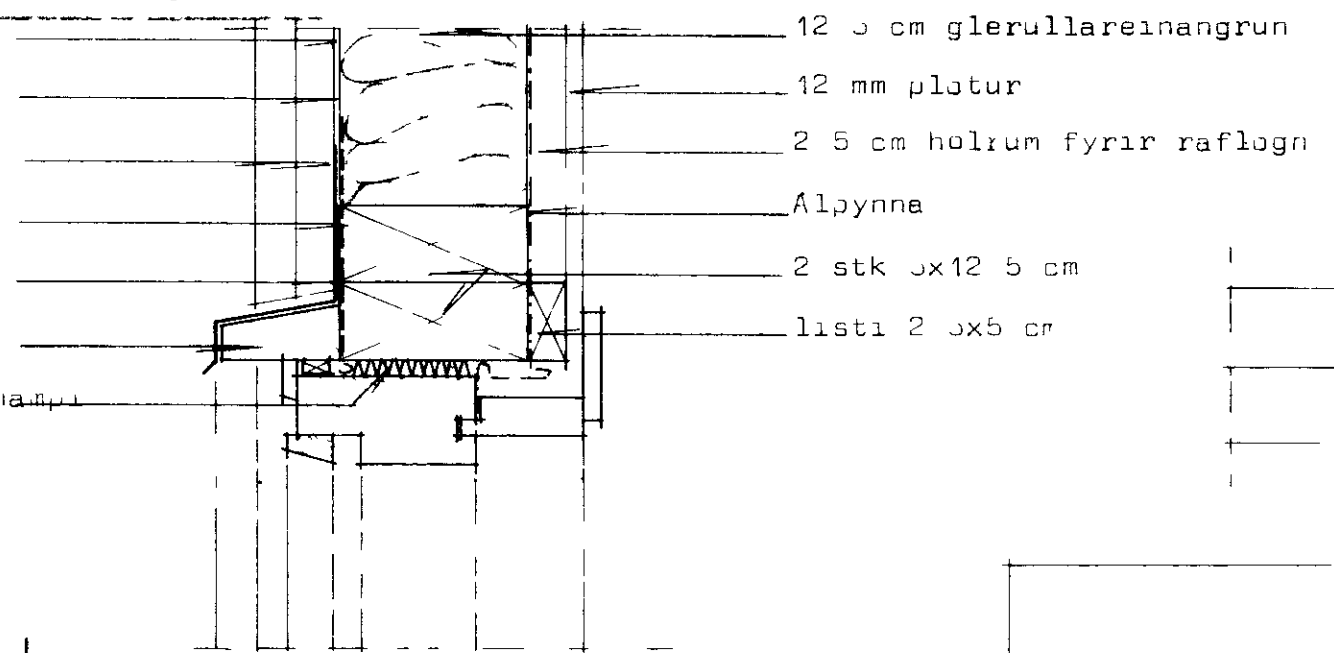


A-A

A

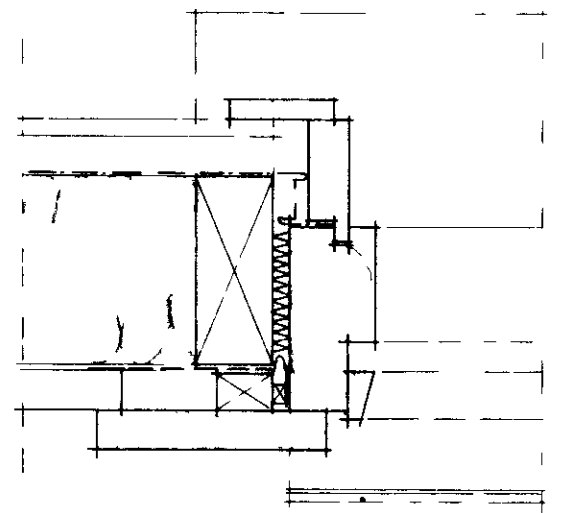

B-B

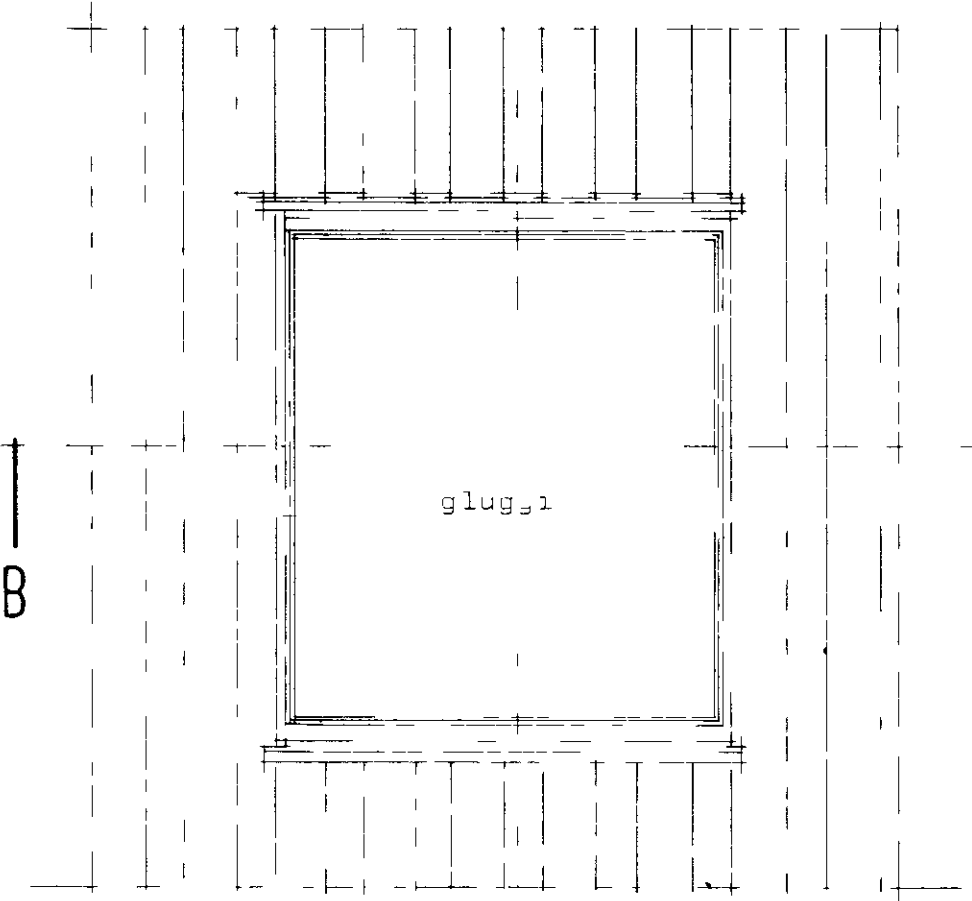


B


B

A

- Galv plotujar 3x12
- Tjörupappi
- Klæðning
- 12.5 cm glerullarein
- Masoniteplata

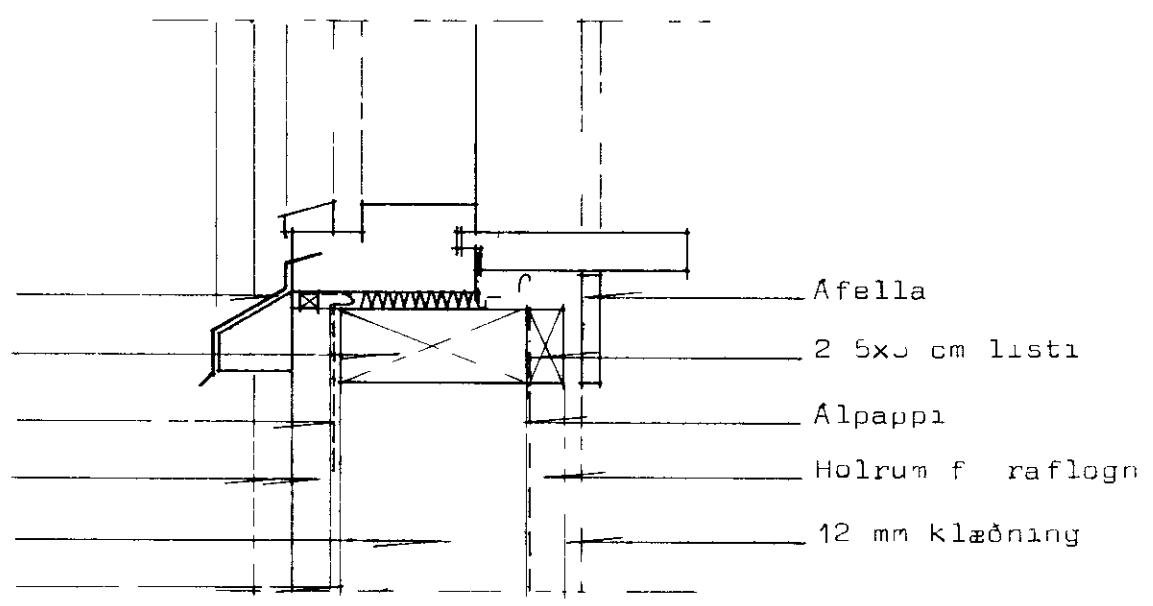


A-A

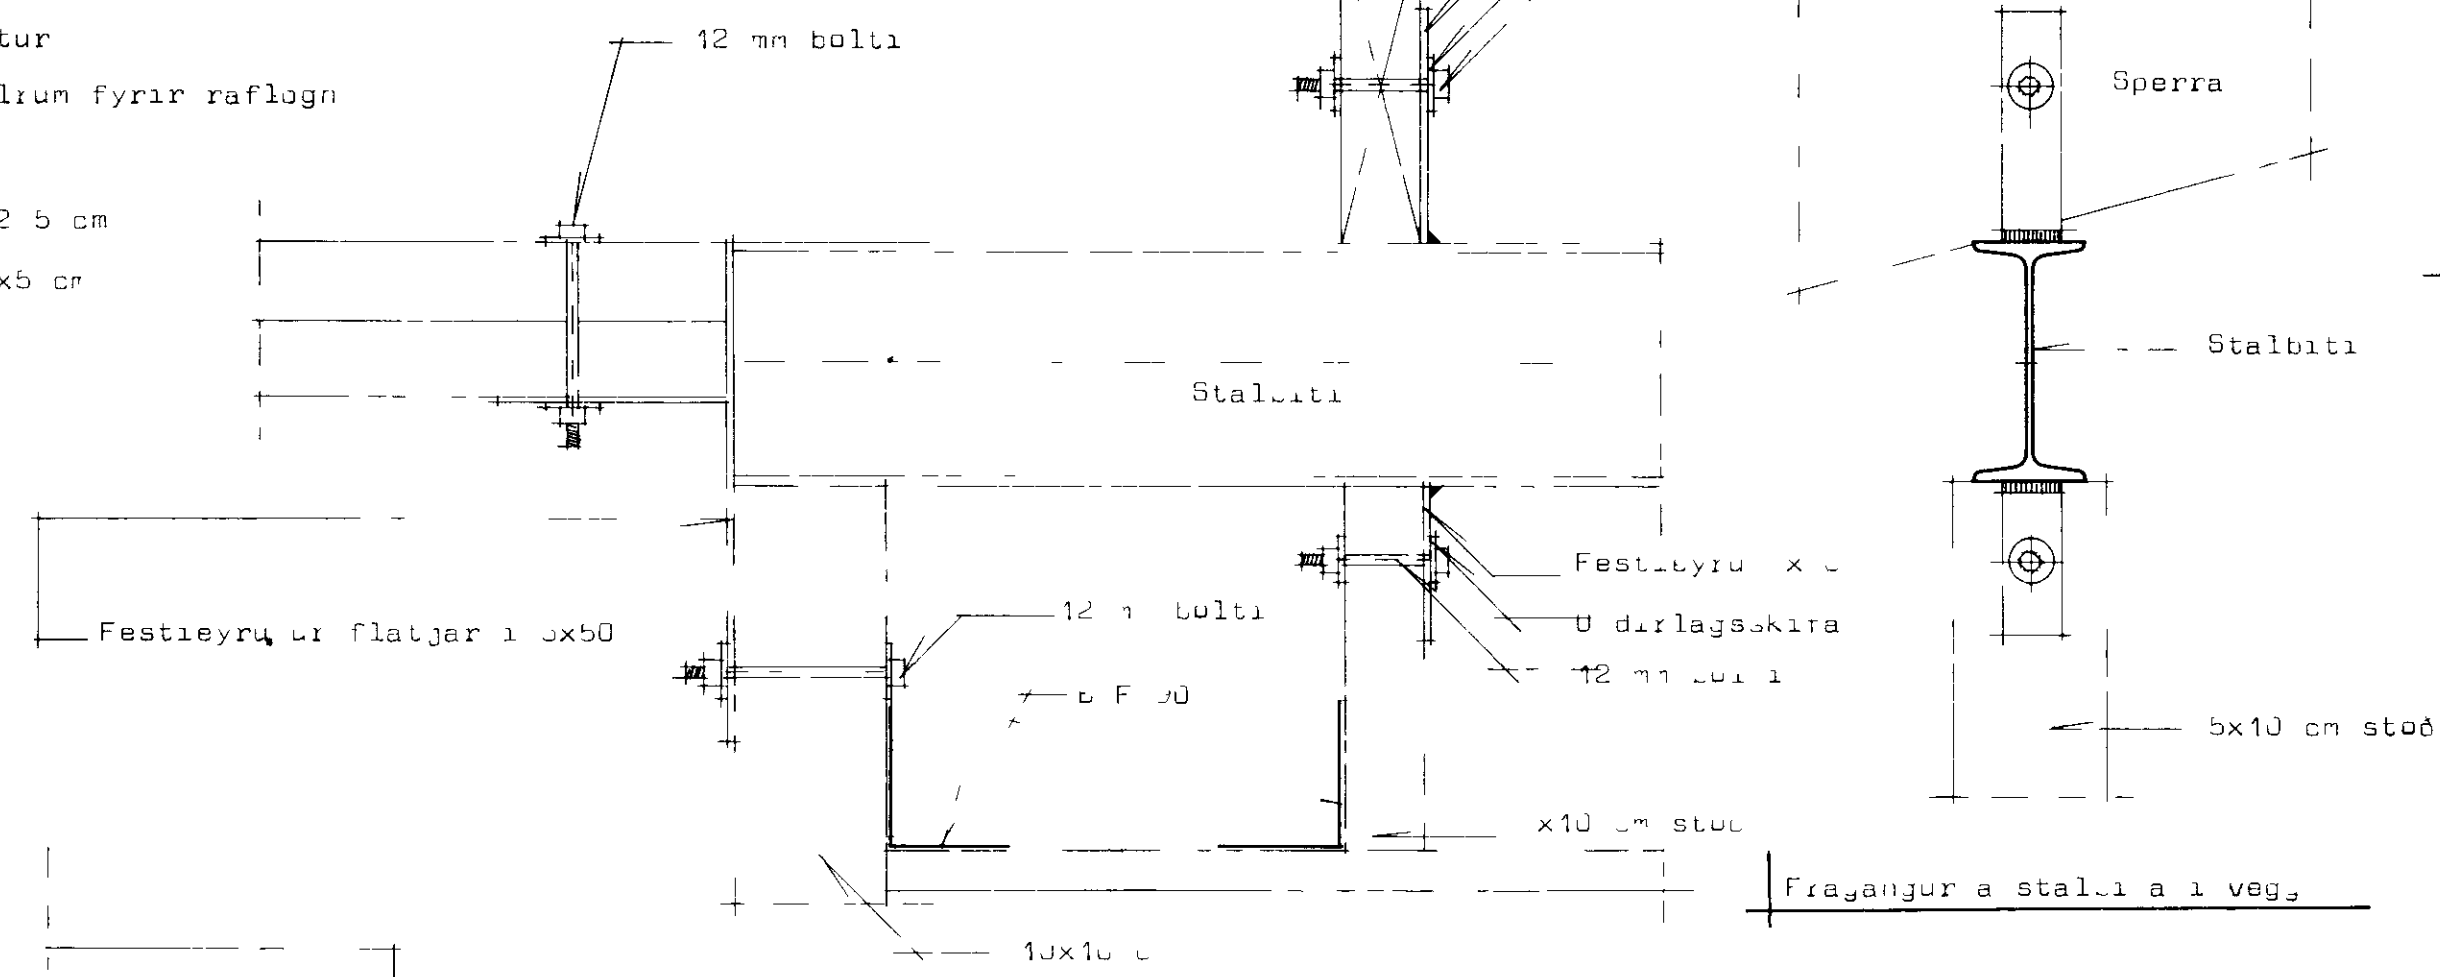


At neyja skal loðre ta klæðningu svo sem synt er a serteikningu. Innra bor i er neygt með 20/75 nögllum (3) i mitt borð og ytra bor i er neygt með 2 stk 34/100 nögllum (4) usta skal þess að neytlarir serti ekki eða ga gi i gegn um innra borð klæðningar berglicar skal snua ut a ytra borði u.

Kyrtingar

Lfni i burðargrind se bein húsgrind og laus við stóra kvasti og spruður fer skal fúv rúfella a e glægju og skal viðurinn vera þurr þegar fu varnaref i er borit a utar i veggjagringu skal klæða með masonite og því næst regla i u lista lóðrett bor illi stöða. Yst se klætt með lóðrettri klæðningu inn i grind skal fylla með 12 glerullareinangrun og se alpyrna innst nest plotuklæðni gu. Bæta skal þess að skara alpyrnur og lata þynnuna loka við glugga með því að setja hana undir afelliur var aarsklyti a alpyrnun seu petti. Undir plotuklæðningu skal klæða með langbondur 2 x 3 cm c/c 40 cm og skal ko a raflogn fyrir i vi bili er mindast milli einangrunar og ylo uklæðningar ekki na skera alpyrnu. Lofti skal einangra með 12.5 glerullar u i. Meðst skal klæða með alpyrnu og neðan a sperrur skal klæða með 3x5 cm listu u/c 40 cm undir plotuklæðningu. Raflogn i lofti skal liggja i því bili er i dast milli alpyrnu og klæðningar ekki na skera alpyrnu. Lfni i utveggjagring er 3x1.5 cm c/c 60 cm en e i i berandi innveggjum er 3x10 cm c/c 45. Festingar a utveggjum innveggjum og þaki se i samræmi við teikningar. Hreinsa skal allt laust ryð af stalbita og sjoða a hann festingar str serteikningu. A stalbita skal vera 2 y i ferðir af blyngju aður en þeir eru settir upp.

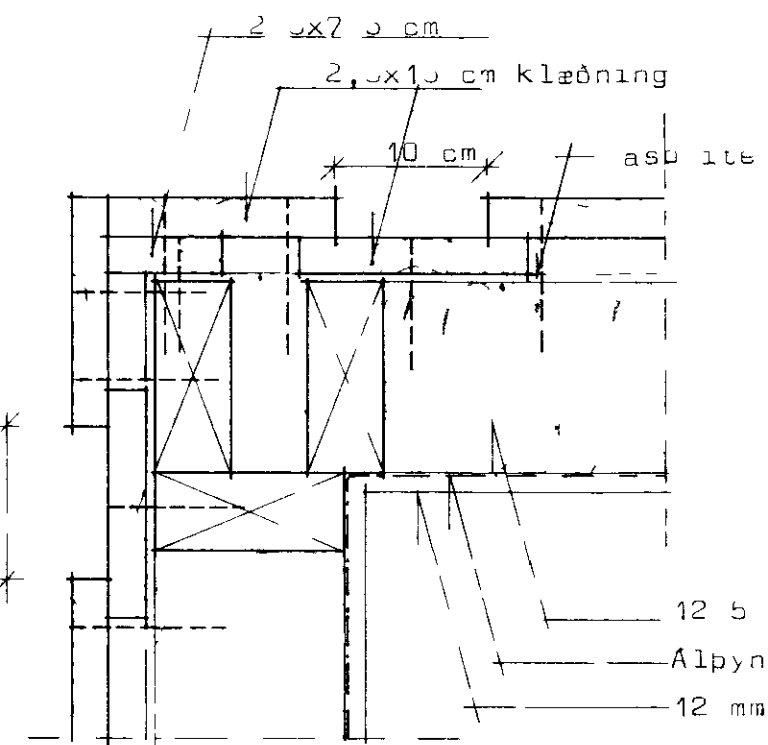

Fragangur a klæðningu við uthorn

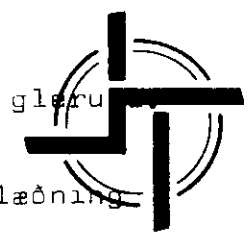

STADALHÚS S/F

TEIKNISTOFA SUDURLANDSBRAUT 20 SIMI 83141

VERKEFNI	DAGS	1977
Timburhus lutateikningar	MKV	1 20 1 5
	BR	
	BLAD NR	

Staðalhus *Staðalhus*