


Ø 100 pvc 40%

BR 600 (24,21) -149 -147 -145 Ø 100 pvc 20% -136 -134 -132 Ø 100 pvc 100% Ø 100 pvc 100% Ø 100 pvc 100%


BILGEYMSLA

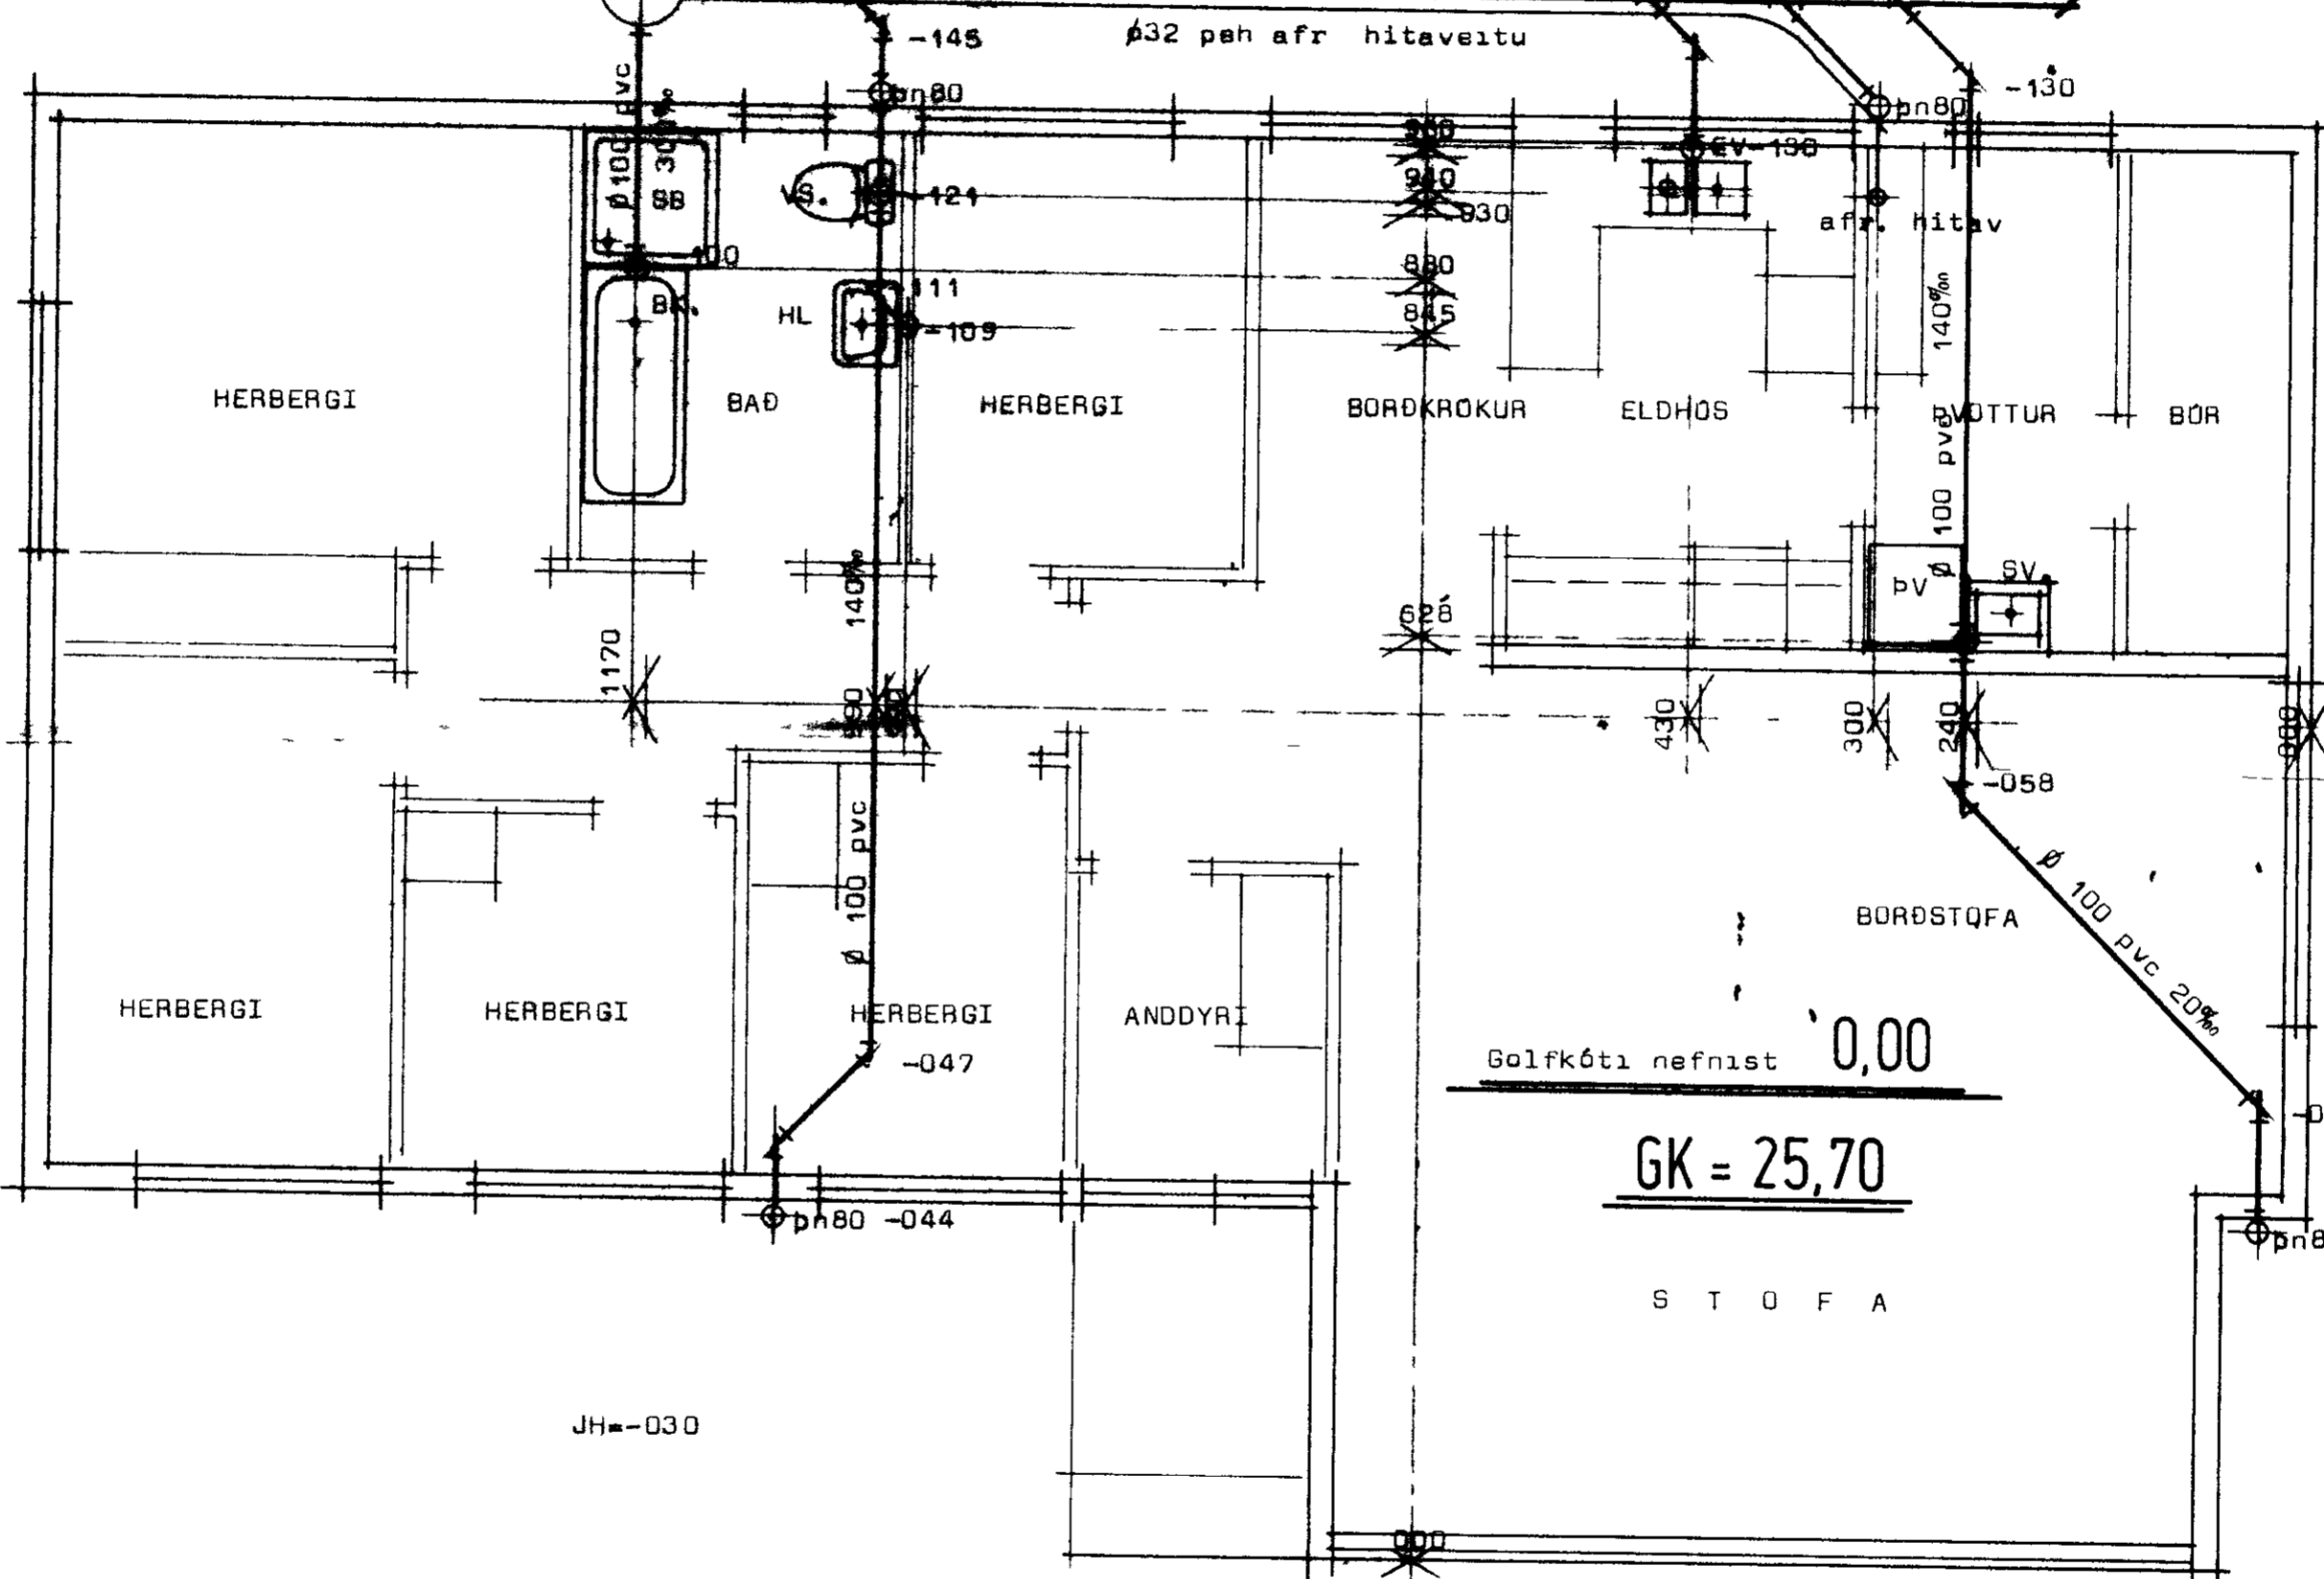

Golfkóti nefnist 0,00  
GK = 25,70

S T O F A

JH--030

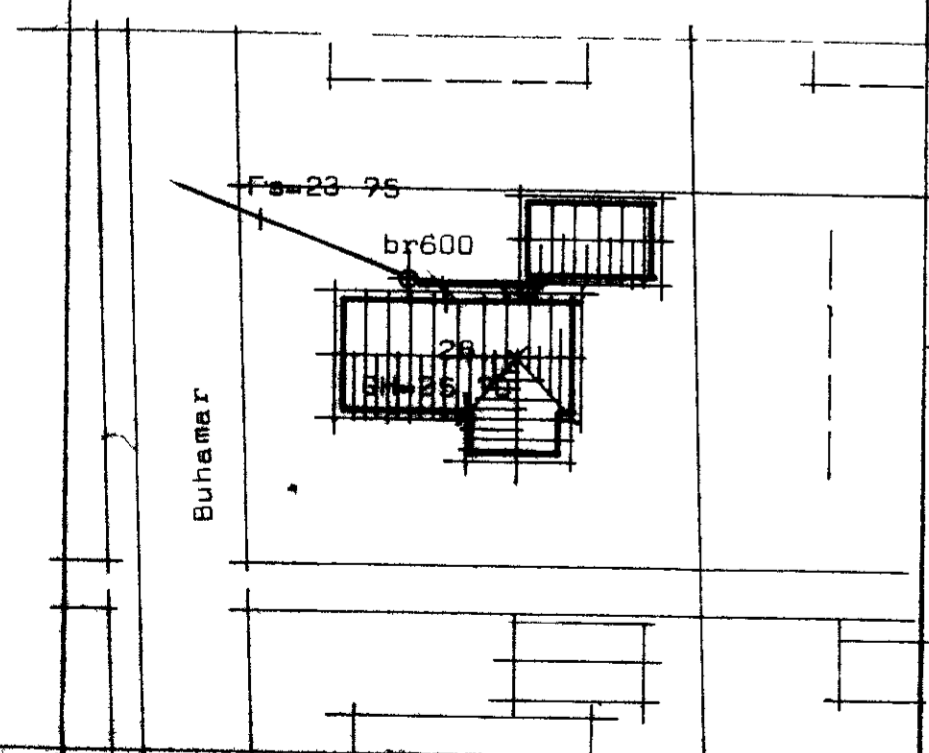

Afstöðumynd Mkv 1 500

Efni og frágangur lagna se i samræmi við IST 65 og 68  
 Skýringar sja blað nr 3,01

**STADALHÚS**  
 TEIKNISTOFA SÍÐUMULA 21 SÍMI 83141

VERKEFNI	FRÉTTIR	VERK. NR.
Frænnislagir	FRÉTTIR	ST 2
Búhamar 28 Vestmannaeyjum	BLAD NR	