


BÚHAMAR 31 VESTM.

1574

FRA SÖKKULJARNUM
OG/EDA VÁTNSINNÞEYMA

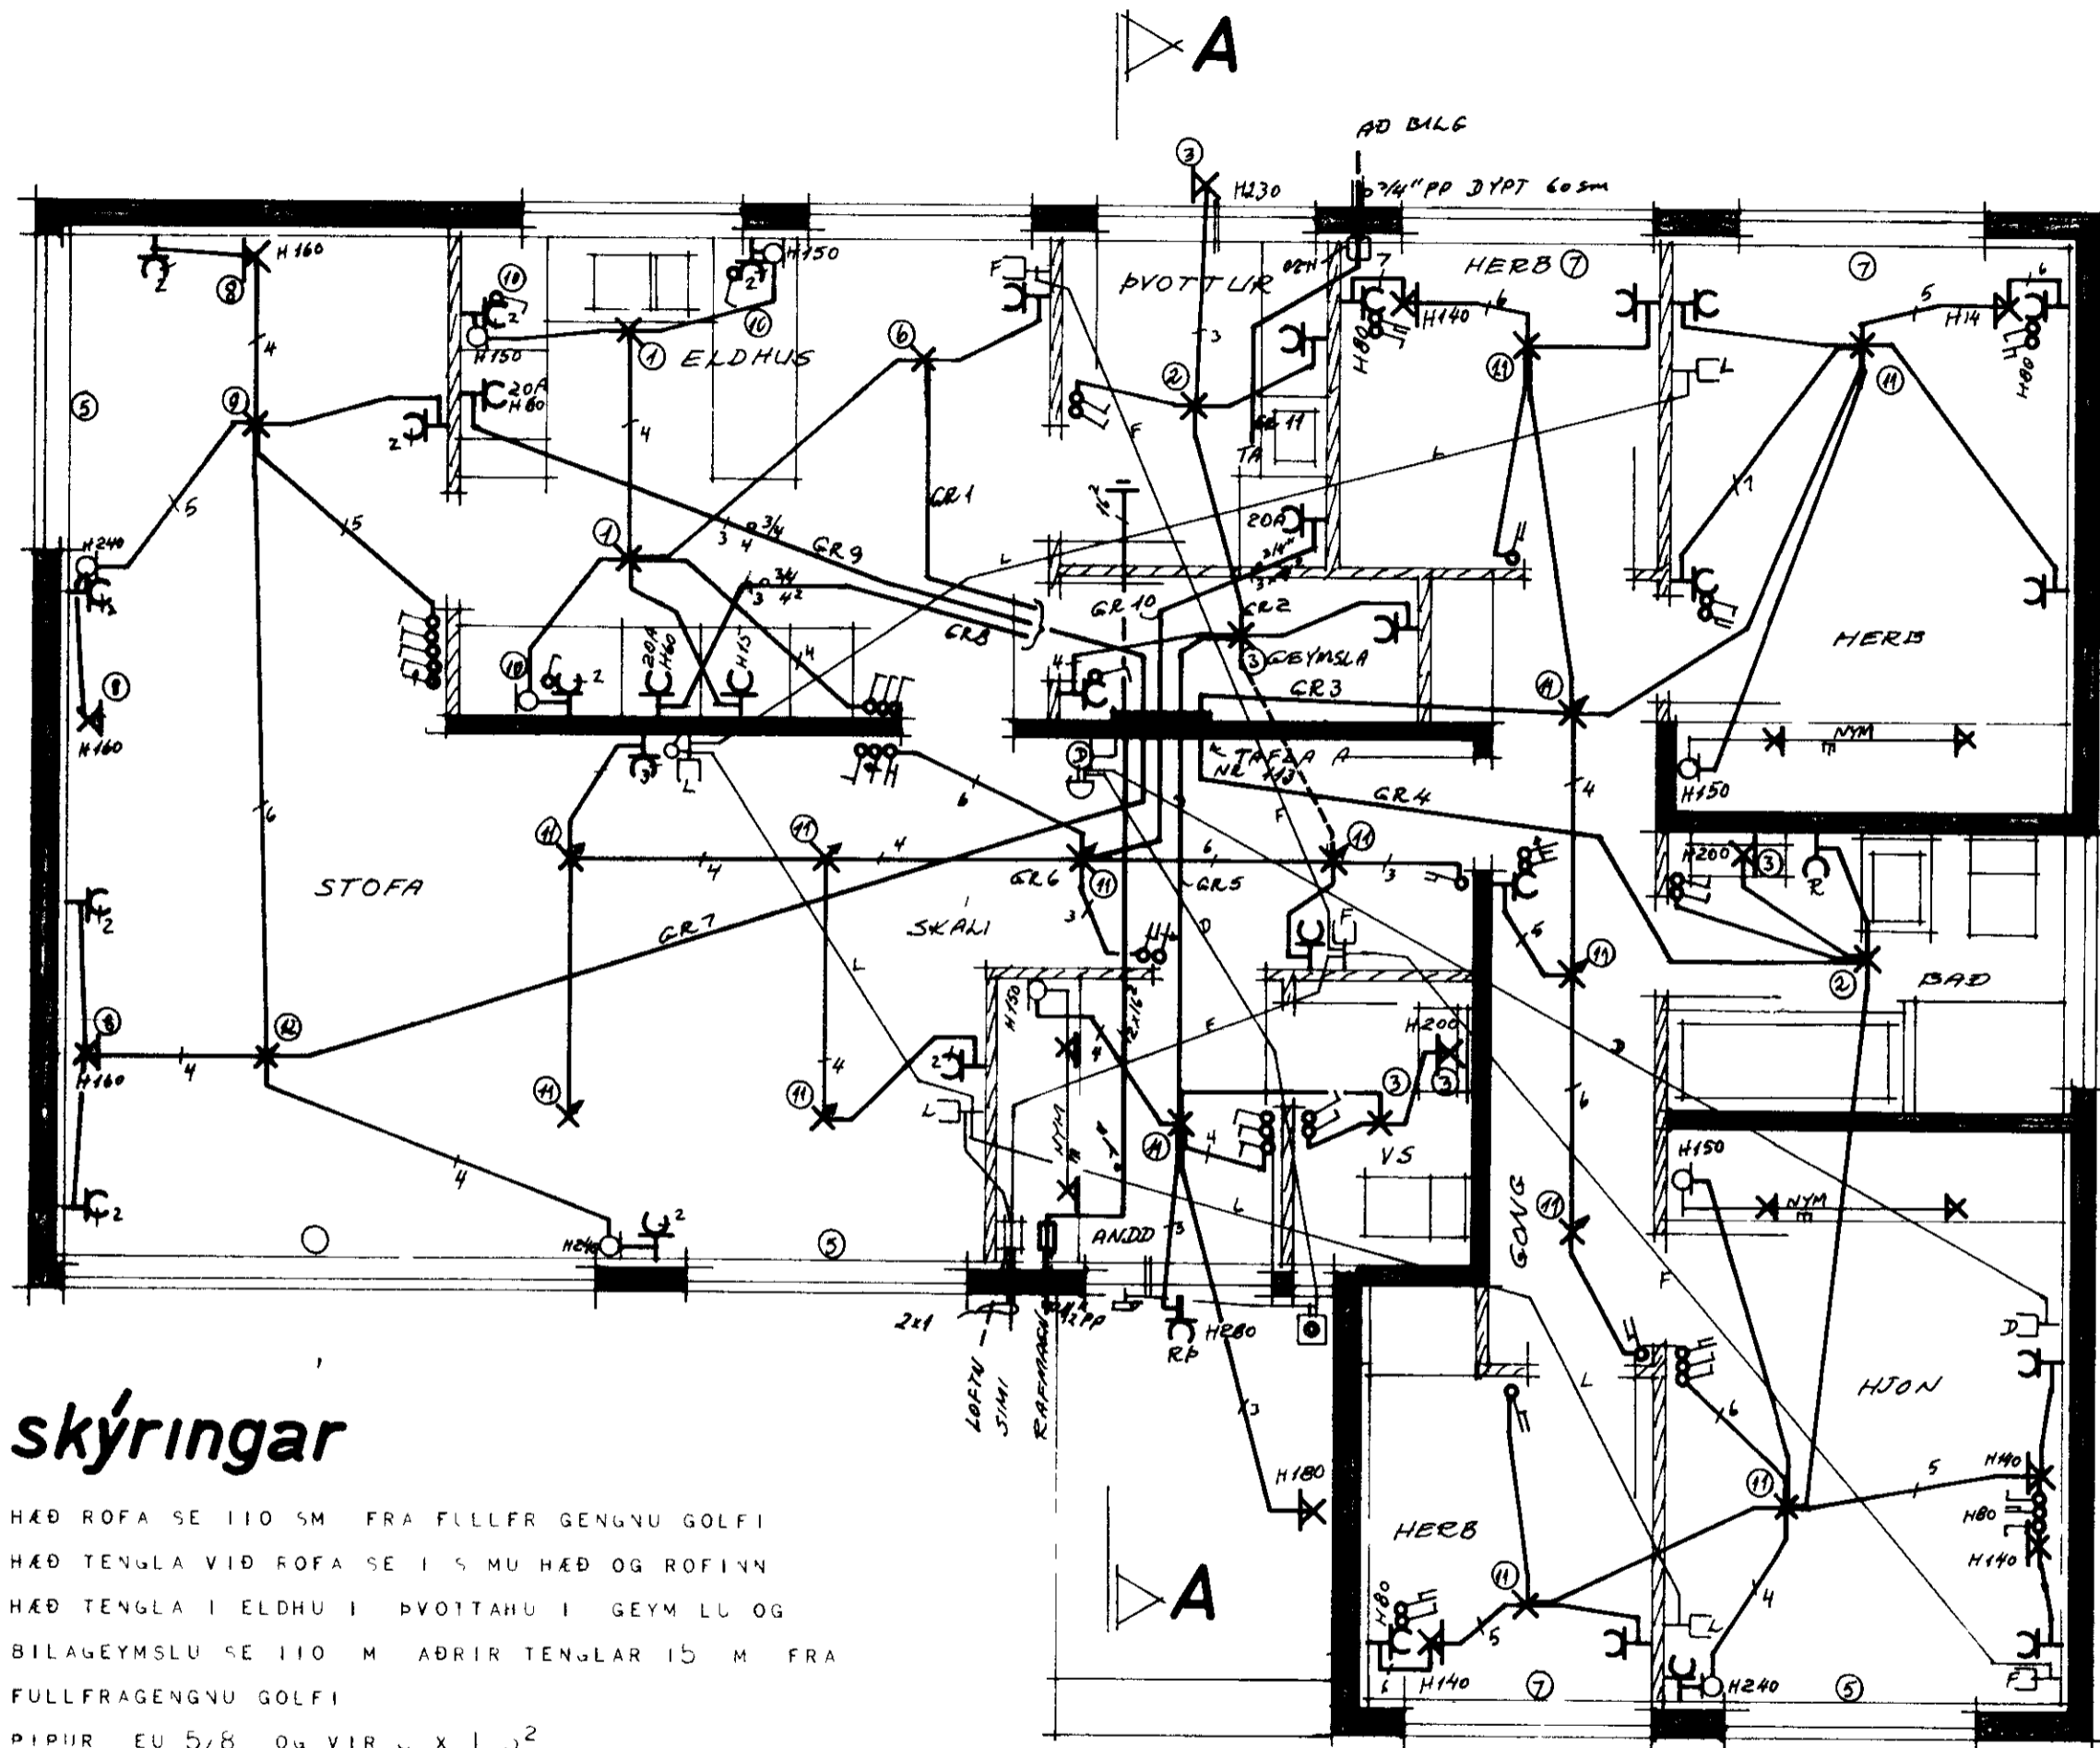

skýringar

HÆÐ ROFA SE 110 SM FRA FULLFRAGENGNU GOLFÍ
HÆÐ TENGLA VIÐ ROFA SE Í 5 MU HÆÐ OG ROFINN
HÆÐ TENGLA Í ELDHU Í ÞVOTTUHU Í GEYM LU OG
BILAGEYMSLU SE 110 M AÐRIR TENGLAR 15 M FRA
FULLFRAGENGNU GOLFÍ

PIPIR EU 5/8 OG VIR C X 1 3²

M L TR UMIR ROFA OG TENGLA SKAL VERA 10 A

L ER LOFTNET HÆÐ TENGLA 13 SM


R ER RAKVELATENGILL HÆÐ 110SM

D ER DYRA IMI HÆÐ TOLA 140 SM


NEMA ANNARS SÉ GETIÐ Á UPÐRÁTTUM

ALLAR LAGNIR SKULU VERA SAMKVÆMT REGLUM RAFMAGN -
EFTIRLITS RIKISINS (SJA T D PARAGRAF 338-3/F)
OG VIÐKOMANDI RAFVEITU ATHUGA SKAL SÉRÁKVÆÐI RAFVEITU
VARBANDI HEIMTAUG OG JARÐSKAUT AÐUR EN VERKIÐ ER HAFIÐ

Tölur í ring merkja numer lampa samkv aukablaði nr 1

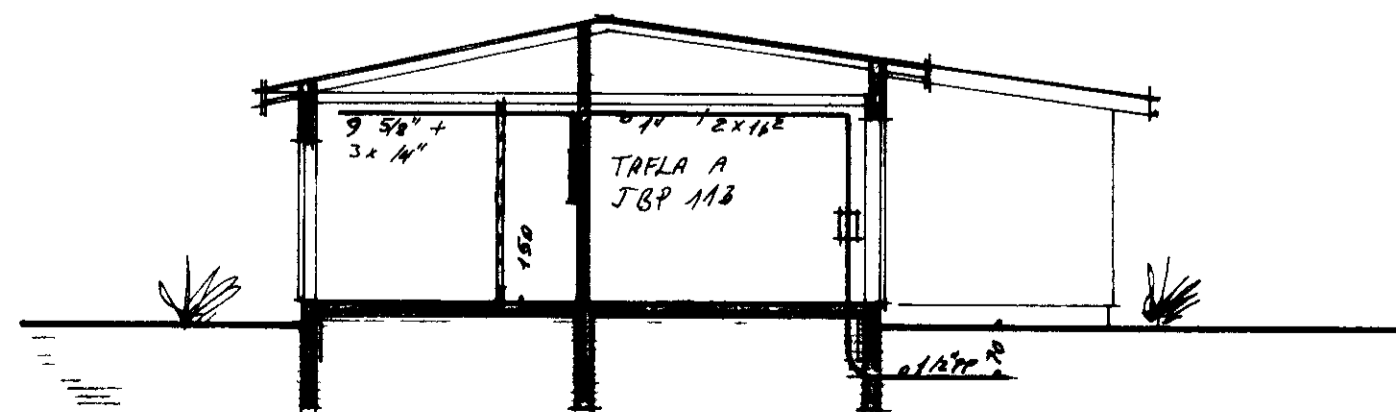

SNEIÐING A-A M 1 100

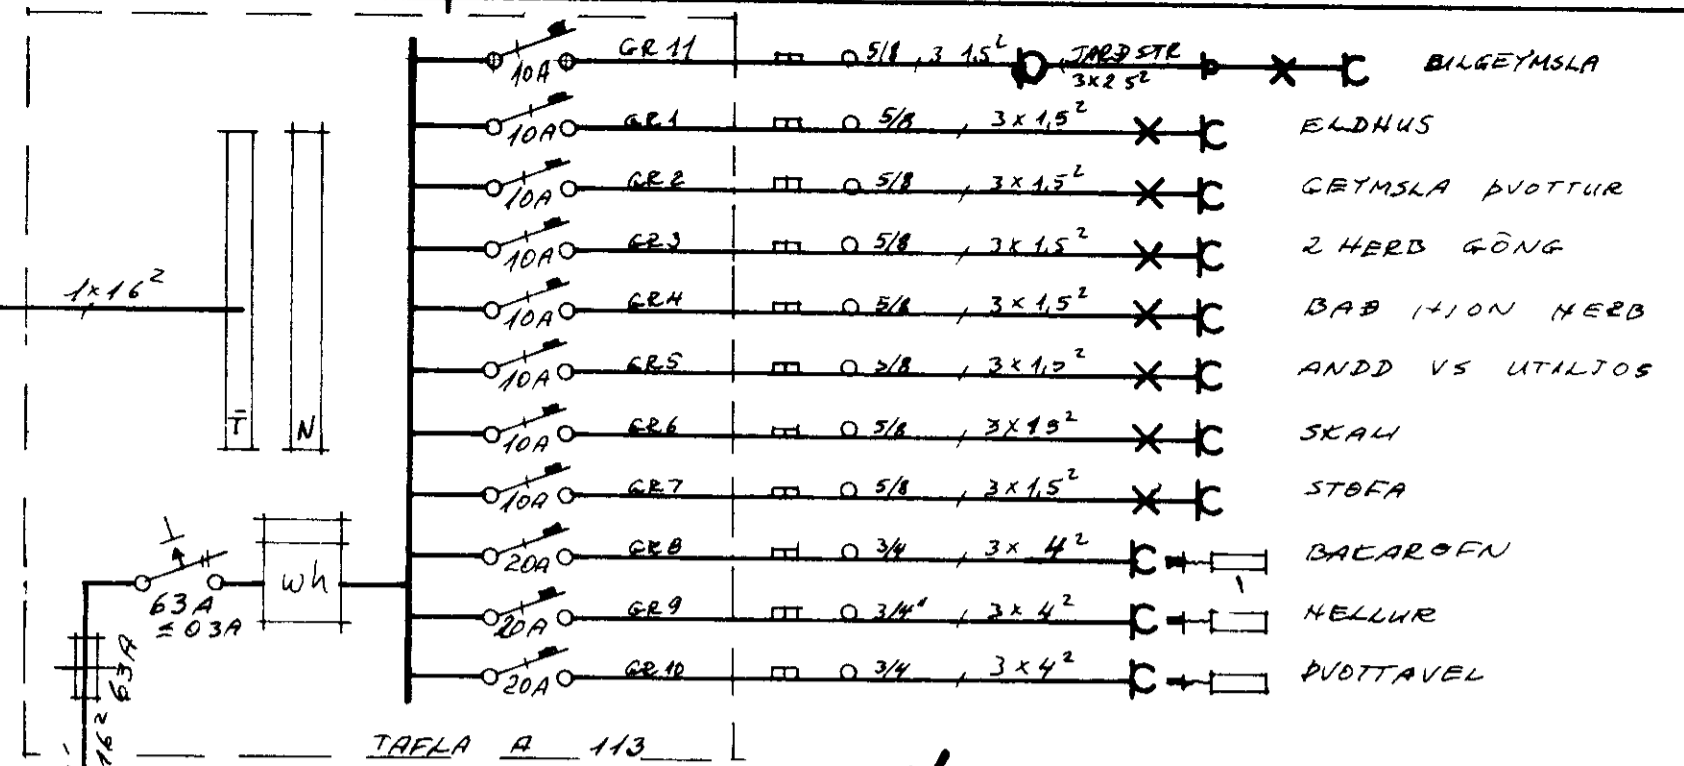

TAFLA A 113

einlínnumynd.

BÚHAMAR 31 VESTM. Ljóstækni

RAFLOGN

SNEIÐING M 1 100

GRUNNMYND M 1 50

EIN LÍNMYND SKYRINGAR

Sauter 63 - LVAJ

BLAD I AF 2

NOV 75 MBg

HT 5020