


Grunnmynd

- merkir kalt vatn
- heitt vatn
- toppunarstaður kalt vatn
- toppunarstaður heitt vatn
- renniloki
- renniloki m. spindli upp ur jörð
- tæmingarventill
- einstreymi oki
- flotkrani
- loftpuði
- mælir
- tenging við hitaveitu

Skýringar

Vatnspípur seu heildregnar galvaniseraðar pípur. Innra þvermal beirra er gefið upp í mm á teikningu. Pípur liggja í einangrun útveggja eða í gólfraufum. Kaldavatnspípur í gólfraufum skal bika með asralt primer og með heitu asfalti síðan vefja með striga og bika að lokum með heitu asfalti. Kaldavatnspípur meiga ekki liggja undir gólfplotu ódrúvisi en í steinþípum eða öðru sambærilegu. Eini og frágangur lagna se í samræmi við reglugerðir.

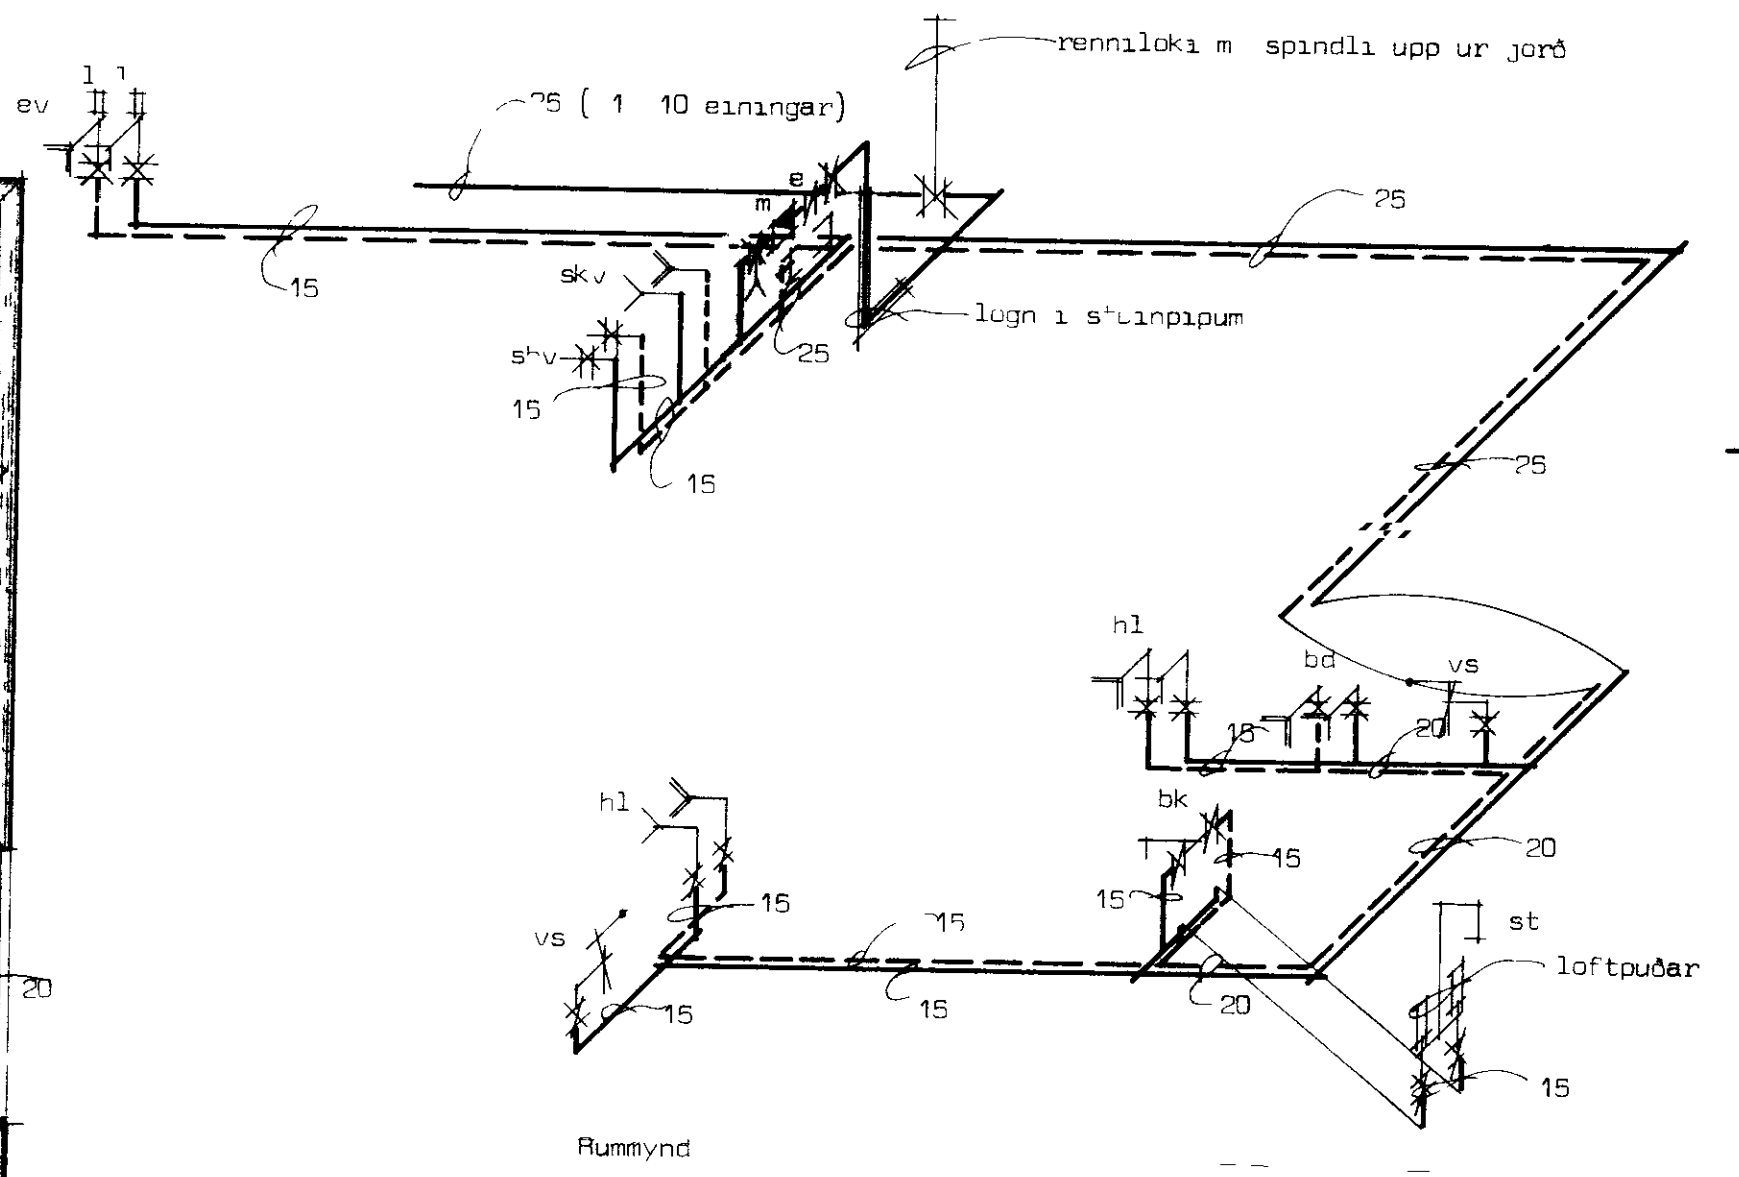

Rummynd

Skra yfir toppunarstaði						
sk	nafn	stk	kalt vatn		heitt vatn	
			15	10 ein	15	20 ein
hl	handlaug	2	2	2	2	2
bk	baðker	1	1	1	1	1
st	sturta	1	1	1	1	1
bd	foðlaug	1	1	1	1	1
sbv	sjálfv. þvottavel	1	1	1	1	1
skv	skolvaskur	1	1	1	1	1
kr	krani	1	1	1		
vs	vatnssalerni	2	2	1		
			10		8	
Toppunareiningar samtals 18						

<b>FRÆNNIS LAGNIR</b>		Husnæðisteiknistofan s/f Suðurlandsbraut 20	
Grunnmynd og rummynd		sími 86810	verk nr
maí 1 50		blað 1 af 1	<b>5020</b>