
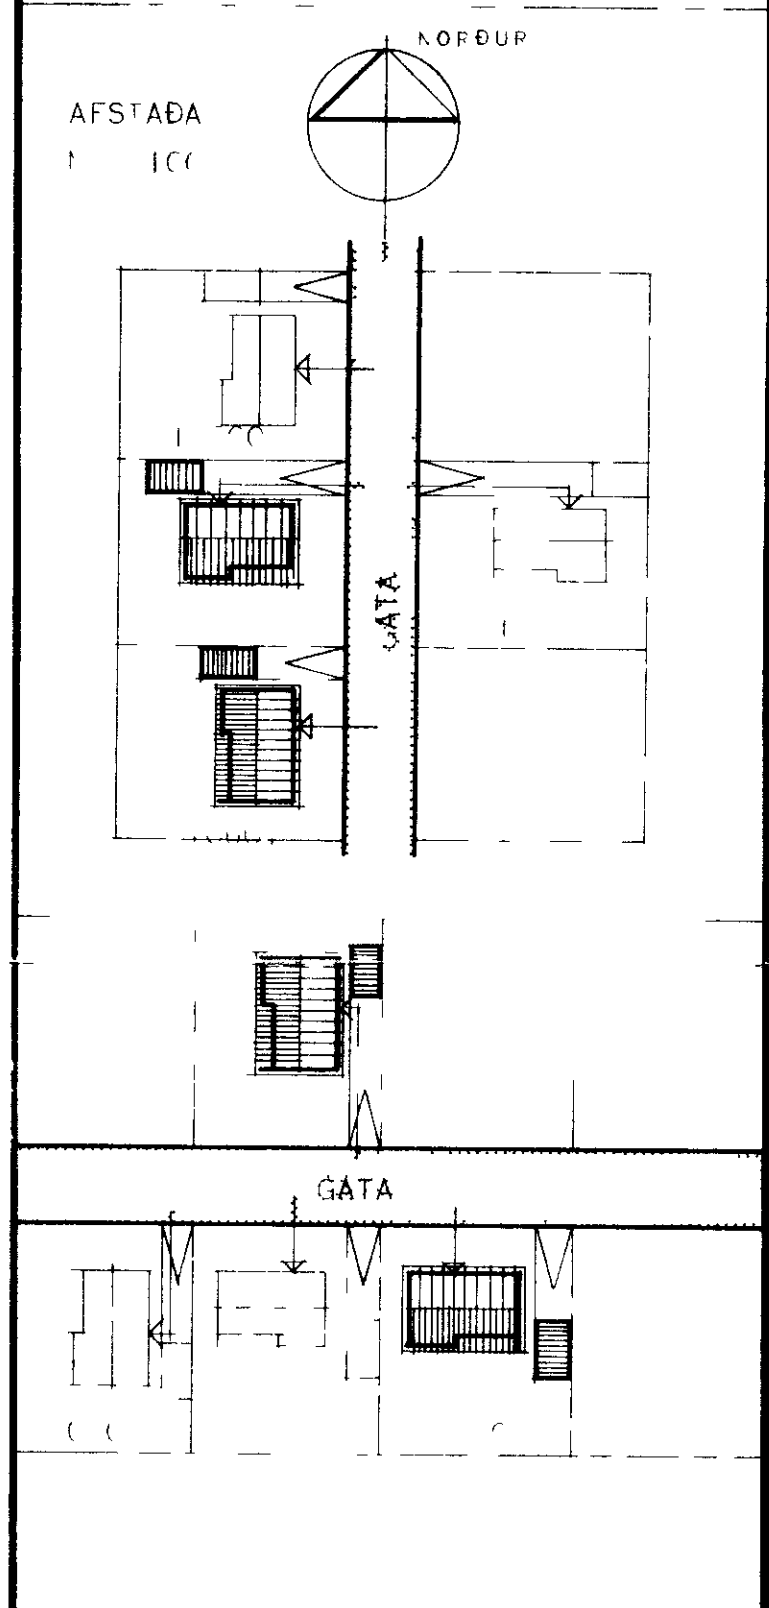


SAMÞYKKT Í BYGGINGAÆFND  
8juú 1975  
th BYGGINGAÆFNDIRMANNA VESTMANNNAEYJUM  
Hjónin Ólafur og Elva

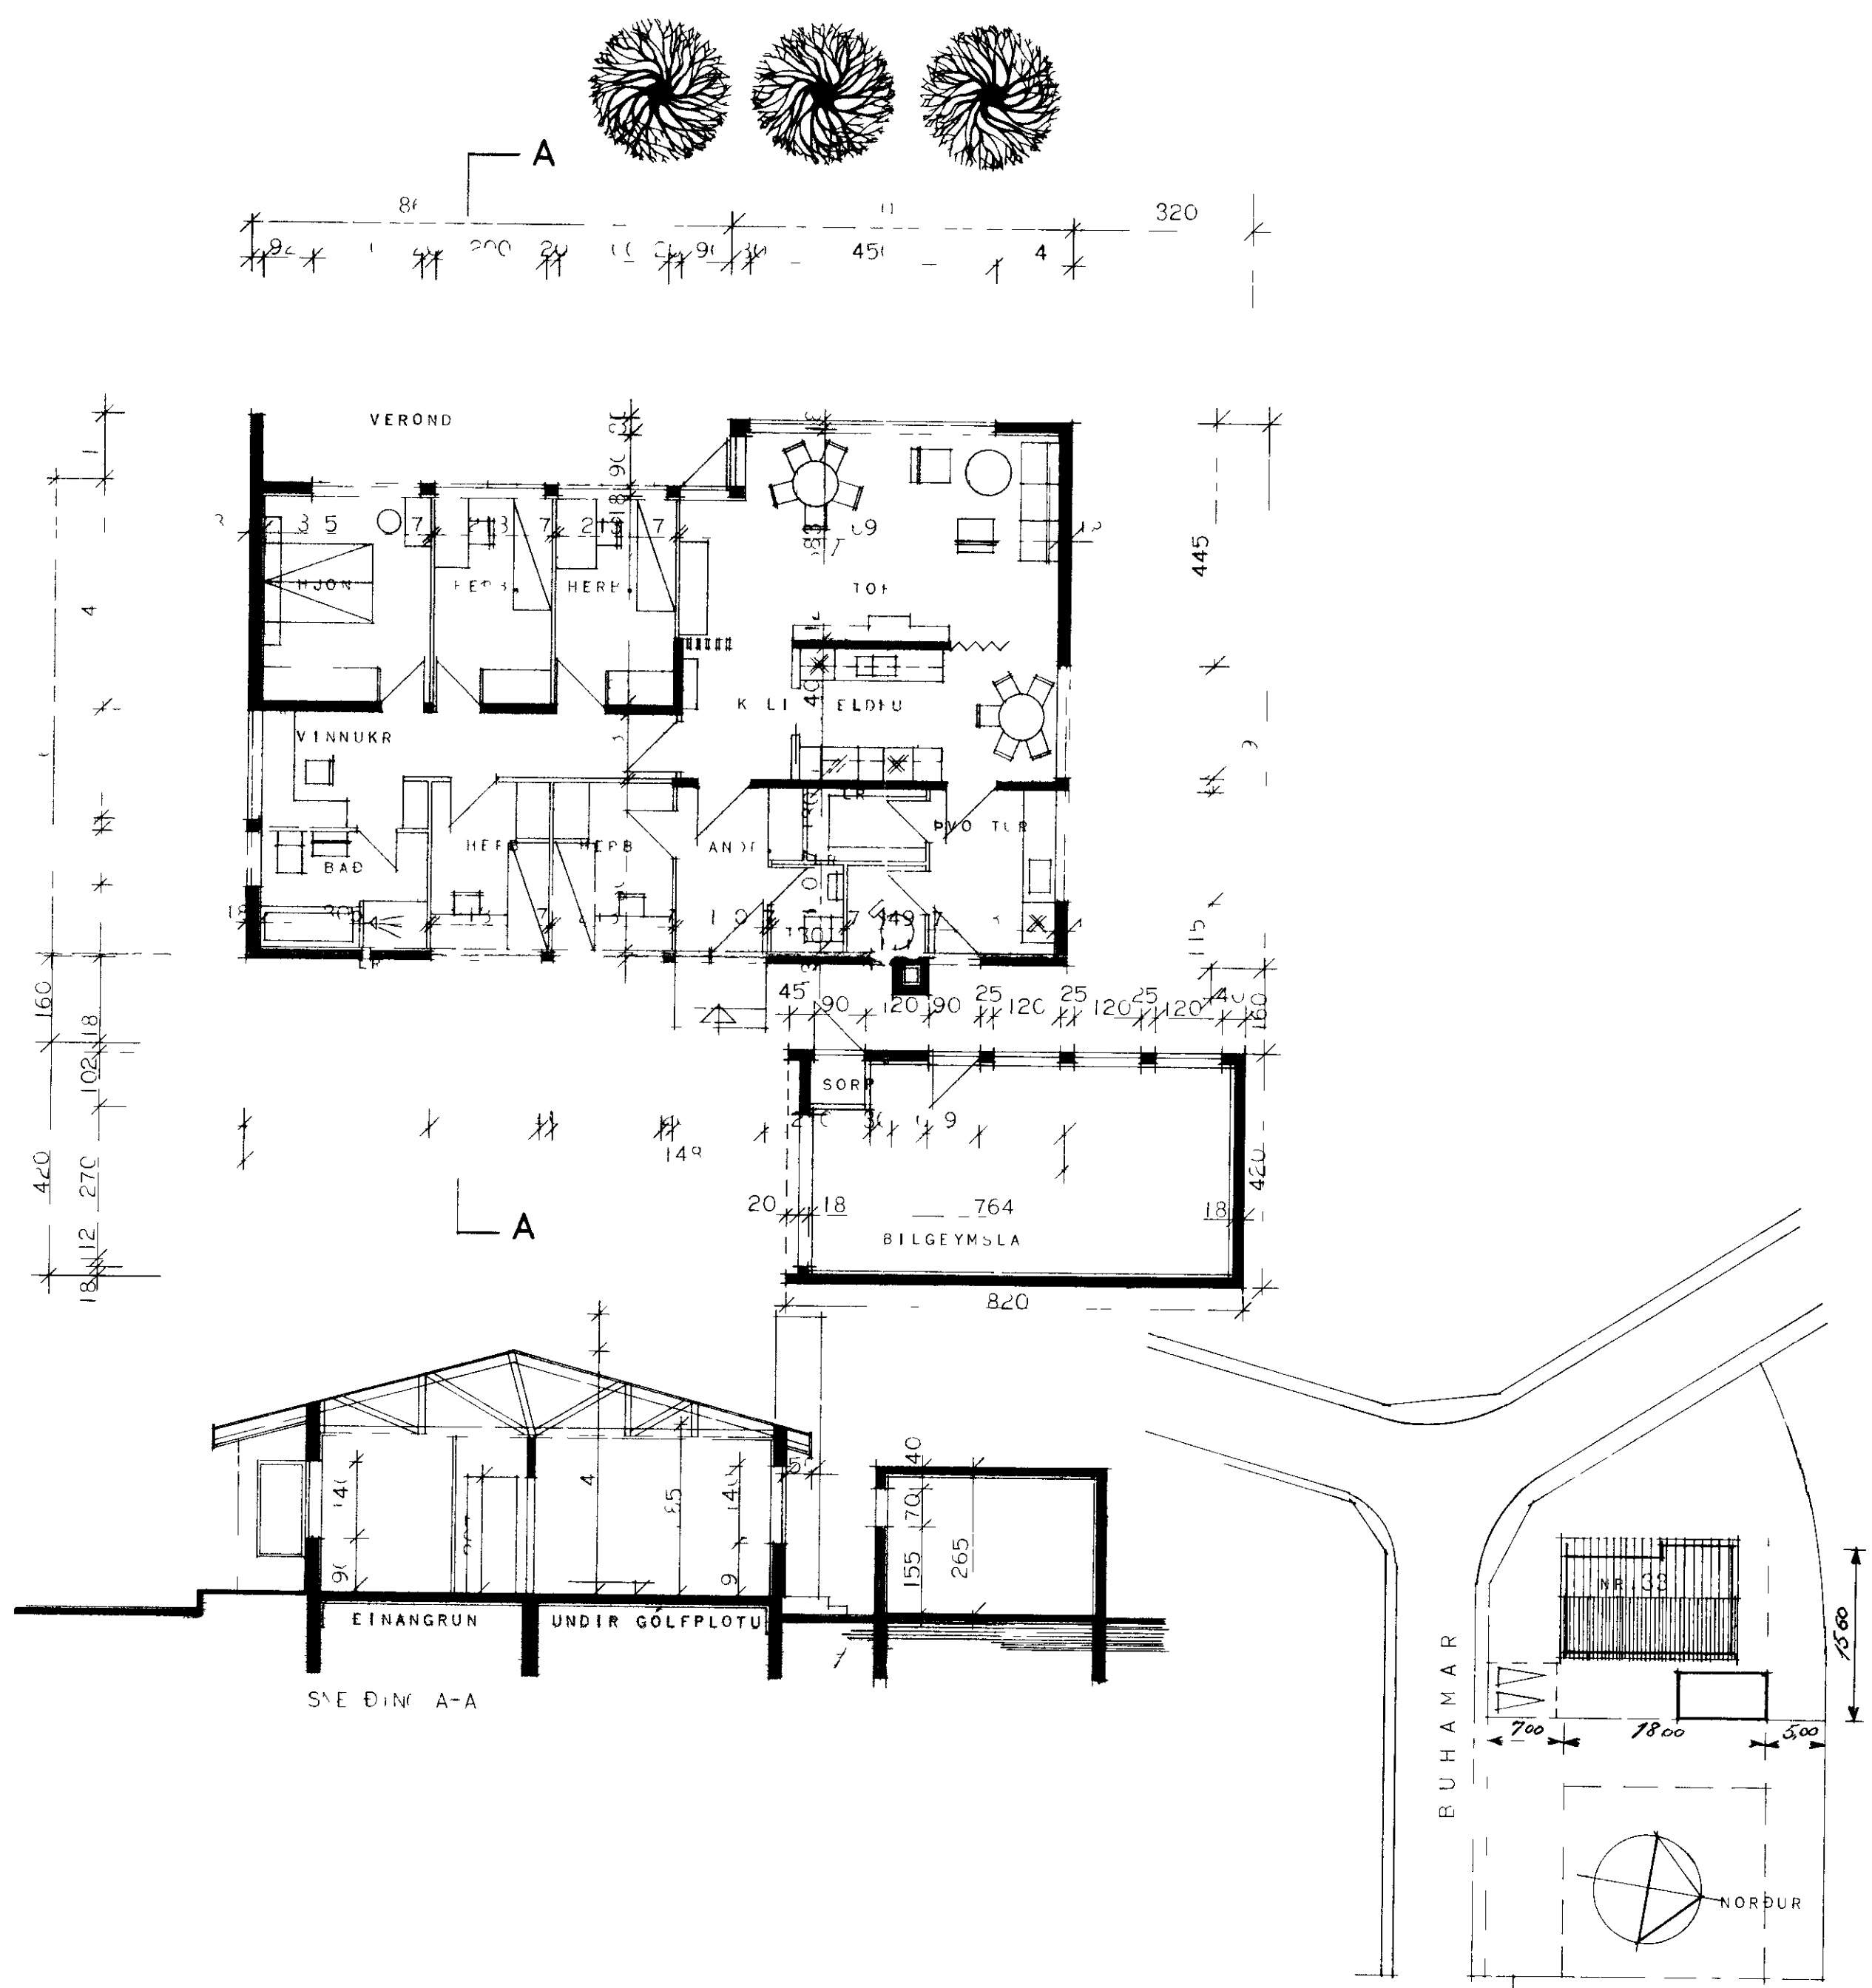

**HÚSNÆÐISMÁLASTOFNUN RÍKISINS**  
LAUGAVEGI 77 REYKJAVÍK  
SÍMI 28500  
VERKNR **10601** BLAÐNR **1101**  
BUHAMAR 33 VESTMANNNAEYJUM  
LÚS E F Í NG  
GRUÐIN Y D I S E Þ  
AFS E F M D

HANNAÐ	YFIRFARIÐ	
REIKNAD	STAÐFERT	12.6.75 06.7
TEIKNAD	BREYTT	
KVARÐI	10	1500

*factoverfactover*