


31 MAI 1999

BYGGINGARFELLTRUINN I VESTMANNAEYJUM

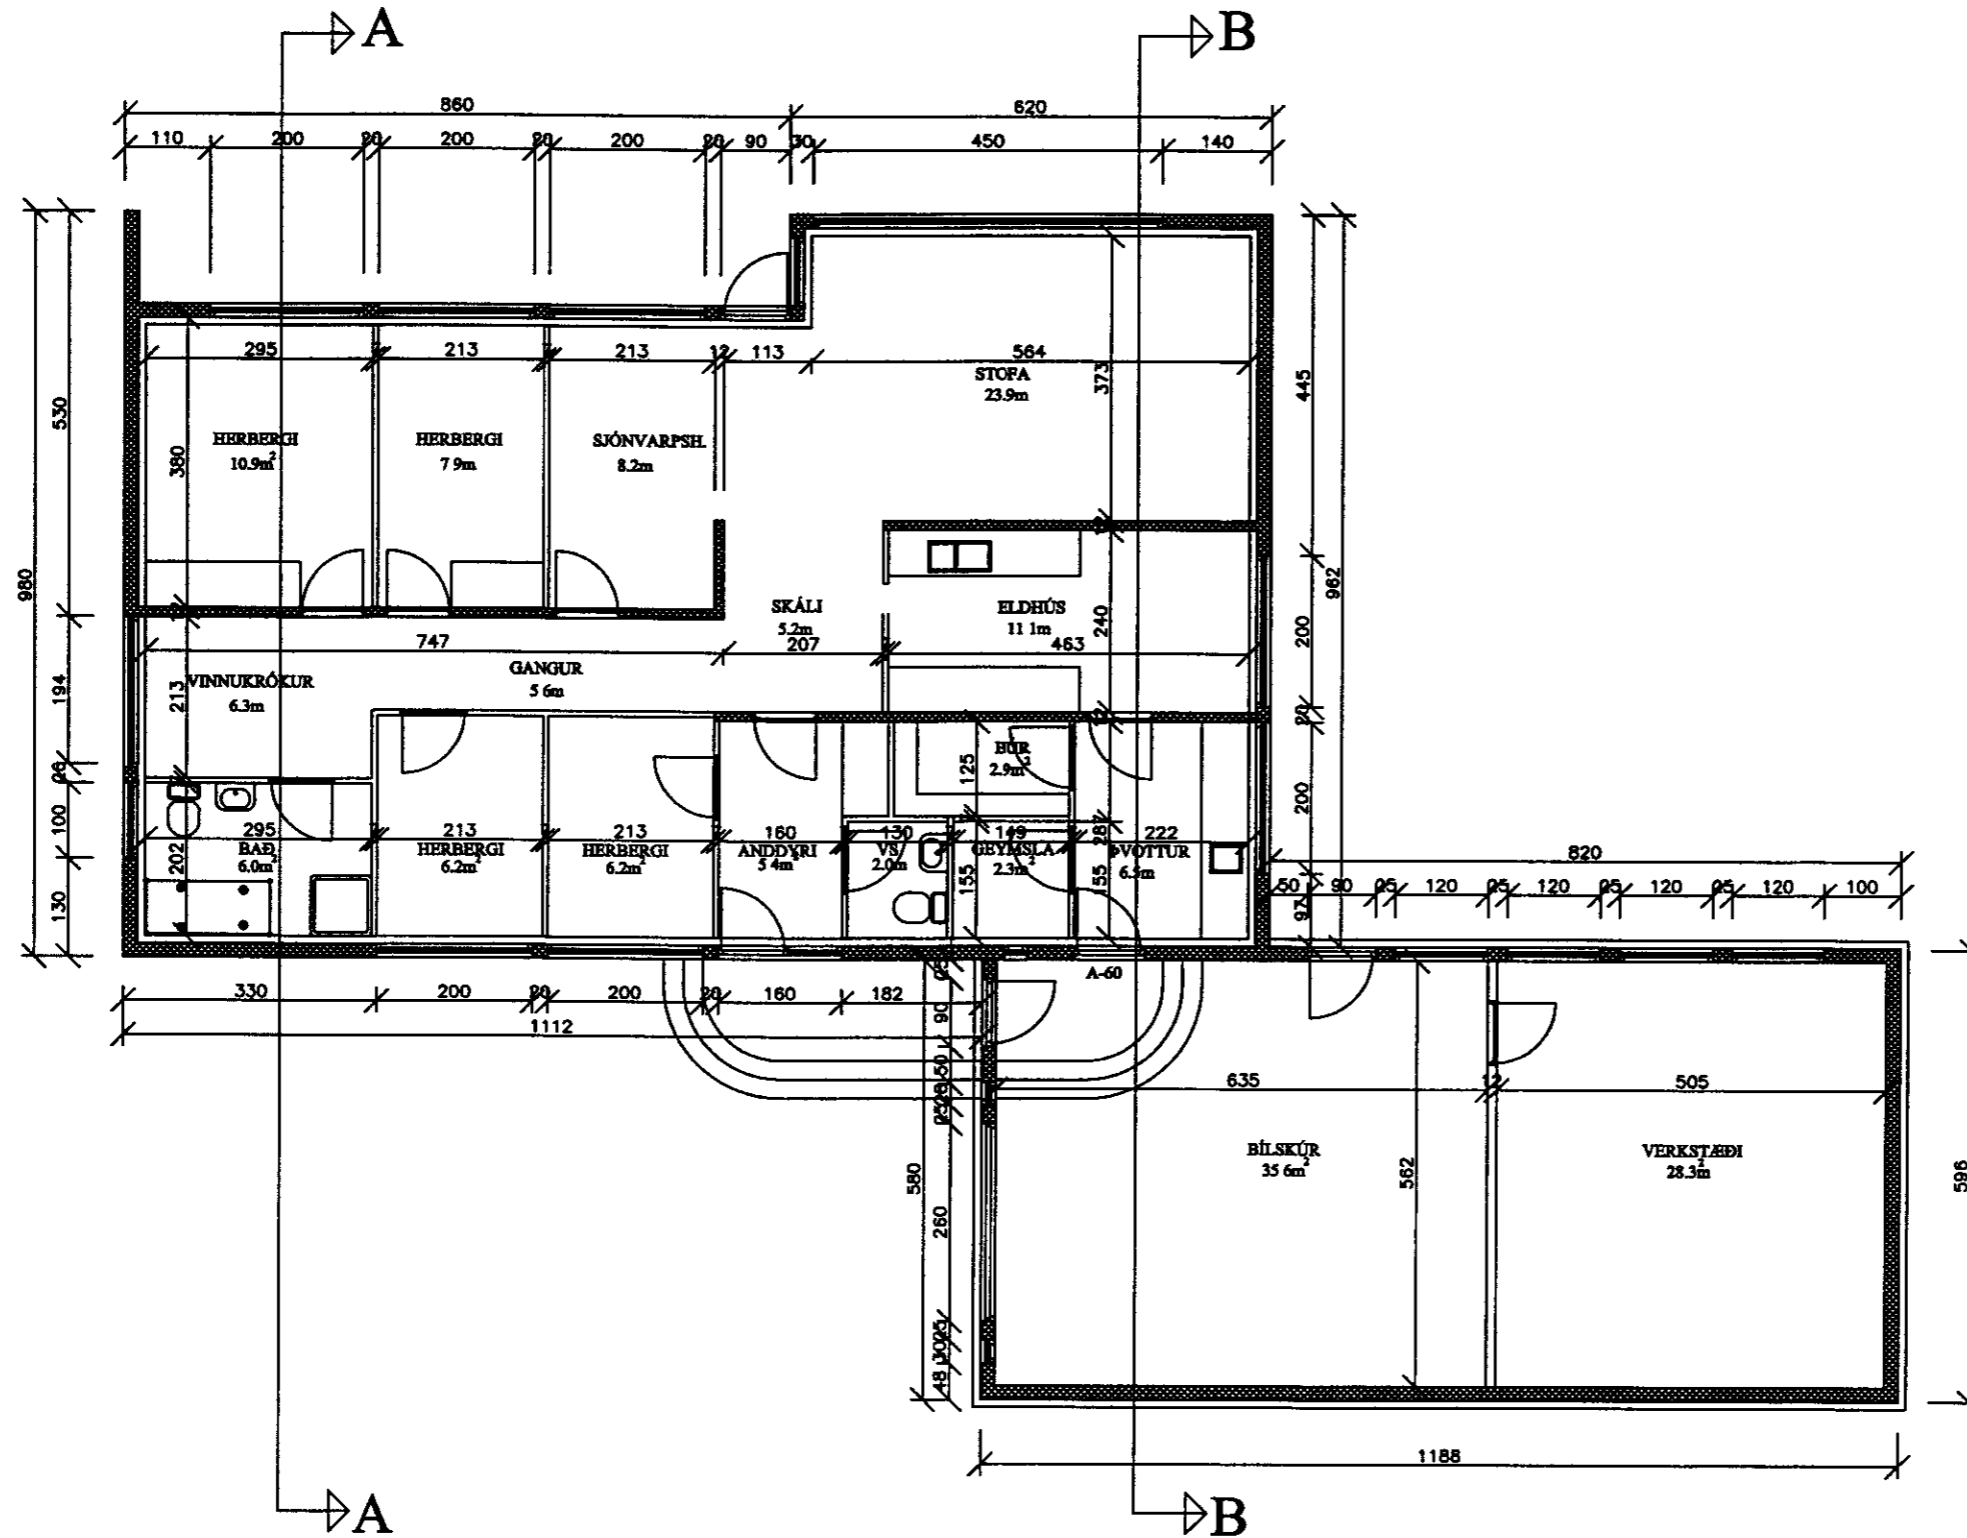

GRUNNMYND M=1 100

| | | | | | | | | | |
|--------------|------------|---------|----|--------------------------------|--|---------------------------------|------|----------|----------|
| breyti g | | verkh t | | BJÖRGVIN BJÖRGVINSSON | | verk | 9904 | d g | apríl 99 |
| breyting A | breyting C | verkef | | GRUNNMYND | | BYGGINGARTEKNIÞRÆÐINGUR | | | |
| breyting B | breyting D | | | VIÐBYGGING BÍLSKÚR | | HÖFÐAVEGI 57 900 VESTMANNAEYJUM | | | |
| metkv. 1 100 | tekn. BB | hannað | BB | BB-48 35 VS-48 -271 PV-48 3076 | | te'kn | 102 | breyti g | |