


1592


SAMÞYKKT Í SKIPULAGSNEFND

31 MAI 1999

[Signature]
BYGGINGARFULLTRUINN Í VESTMANNAEYJUM

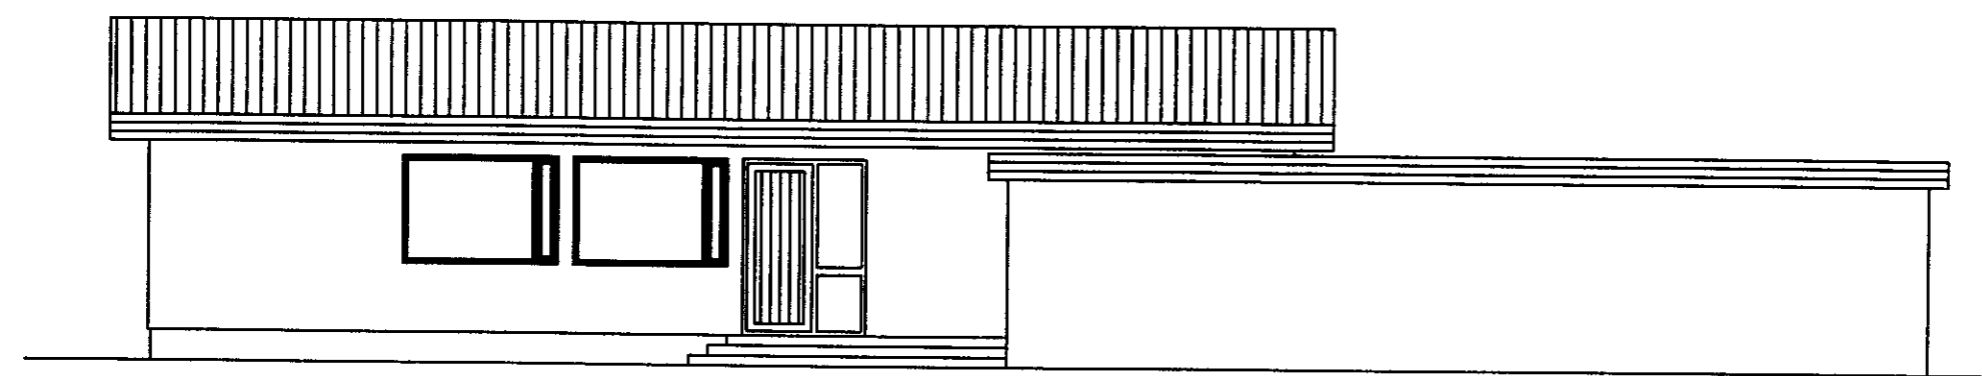

AUSTURHLIÐ M=1 100

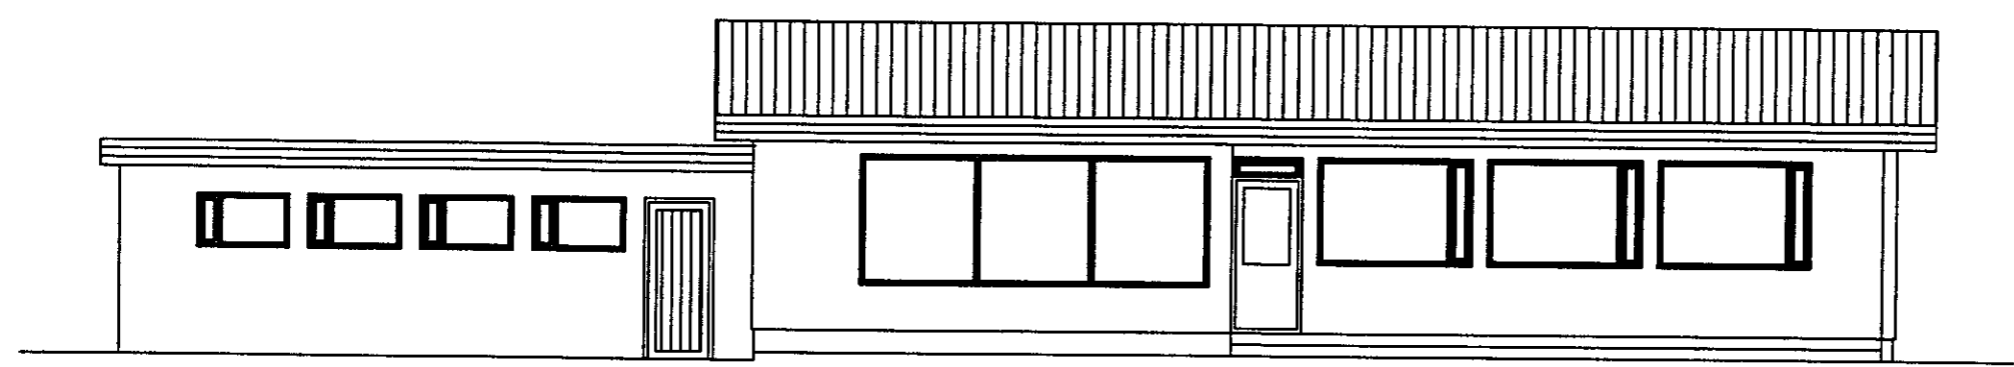

VESTURHLIÐ M=1 100

b. eyt. g.		verkheru		BÚHAMAR 33 VESTMANNAEYJUM		BJÖRGVIN BJÖRGVINSSON		verk 9904		d. g. mars-99	
breyting A		breyting C		verkef		ÚTLIT AUSTUR-OG VESTURHLIÐ		tekn. 104		breyt. g.	
breyting B		breyting D		málkv. 1 100		VÆBYGGING BÍLSKÚR		BYGGINGARTÆKNIFRÆÐINGUR			
tekn. BB		hannað BB				BÓÐGAÐ 37 900 VESTMANNAEYJUM		HS-48 1133 VS-48 -27 FV-48 -3076			