(1594)

SAMÞYKKT Í SKIPULAGSNEFND

31 MAÍ 1999

BYGGINGARFULLTRÚINN Í VESTMANNAEYJUM

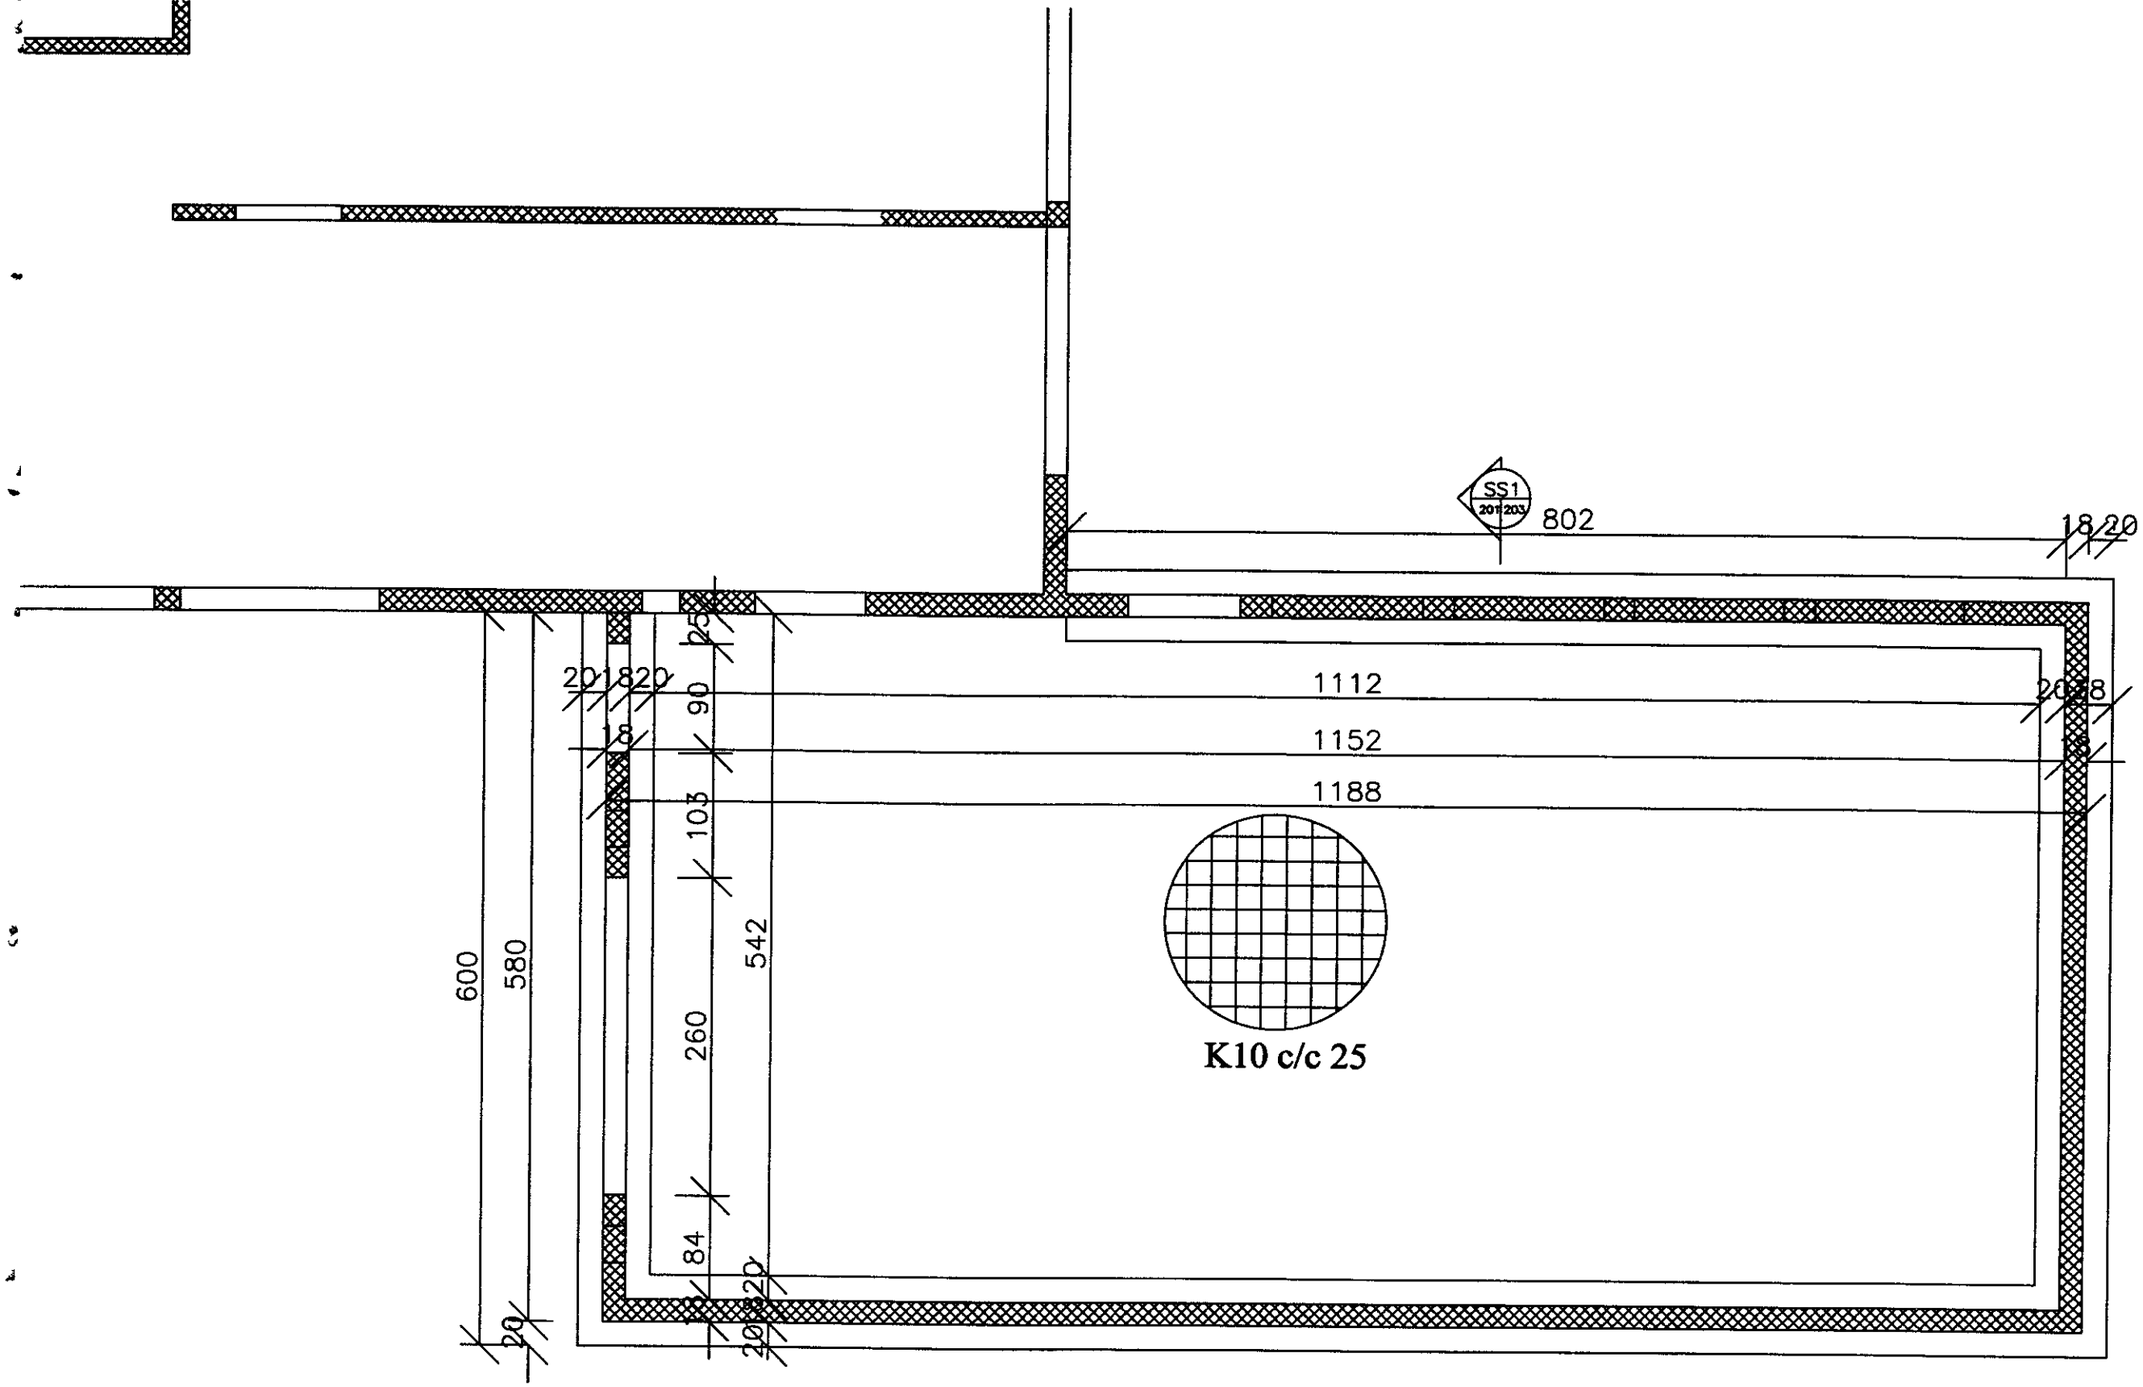

GRUNNMYND SOKKLAR

breyt ng			
breyting A	breyting C	verkheiti BÚHAMAR 33 VESTMANNAEYJUM	BJÖRGVIN BJÖRGVINSSON
breyting B	breyting D	verkefn VIÐBYGGING BÍLSKÚR GRUNNMYND SÖKLLAR	BYGGINGARTÆKNIFRÆÐINGUR BÖÐAVEGI 57 900 VESTMANNAEYJUM
mælikv. 1:50	teikn. BB	hannað BB	

verk 9904	d g MAÍ-99