


1595

SAMÞYKKT I SKIPULAGSNEFND

31 MAÍ 1999

[Signature]
BYGGINGARFULLTRUINNÍ VESTMANNAEYJUM

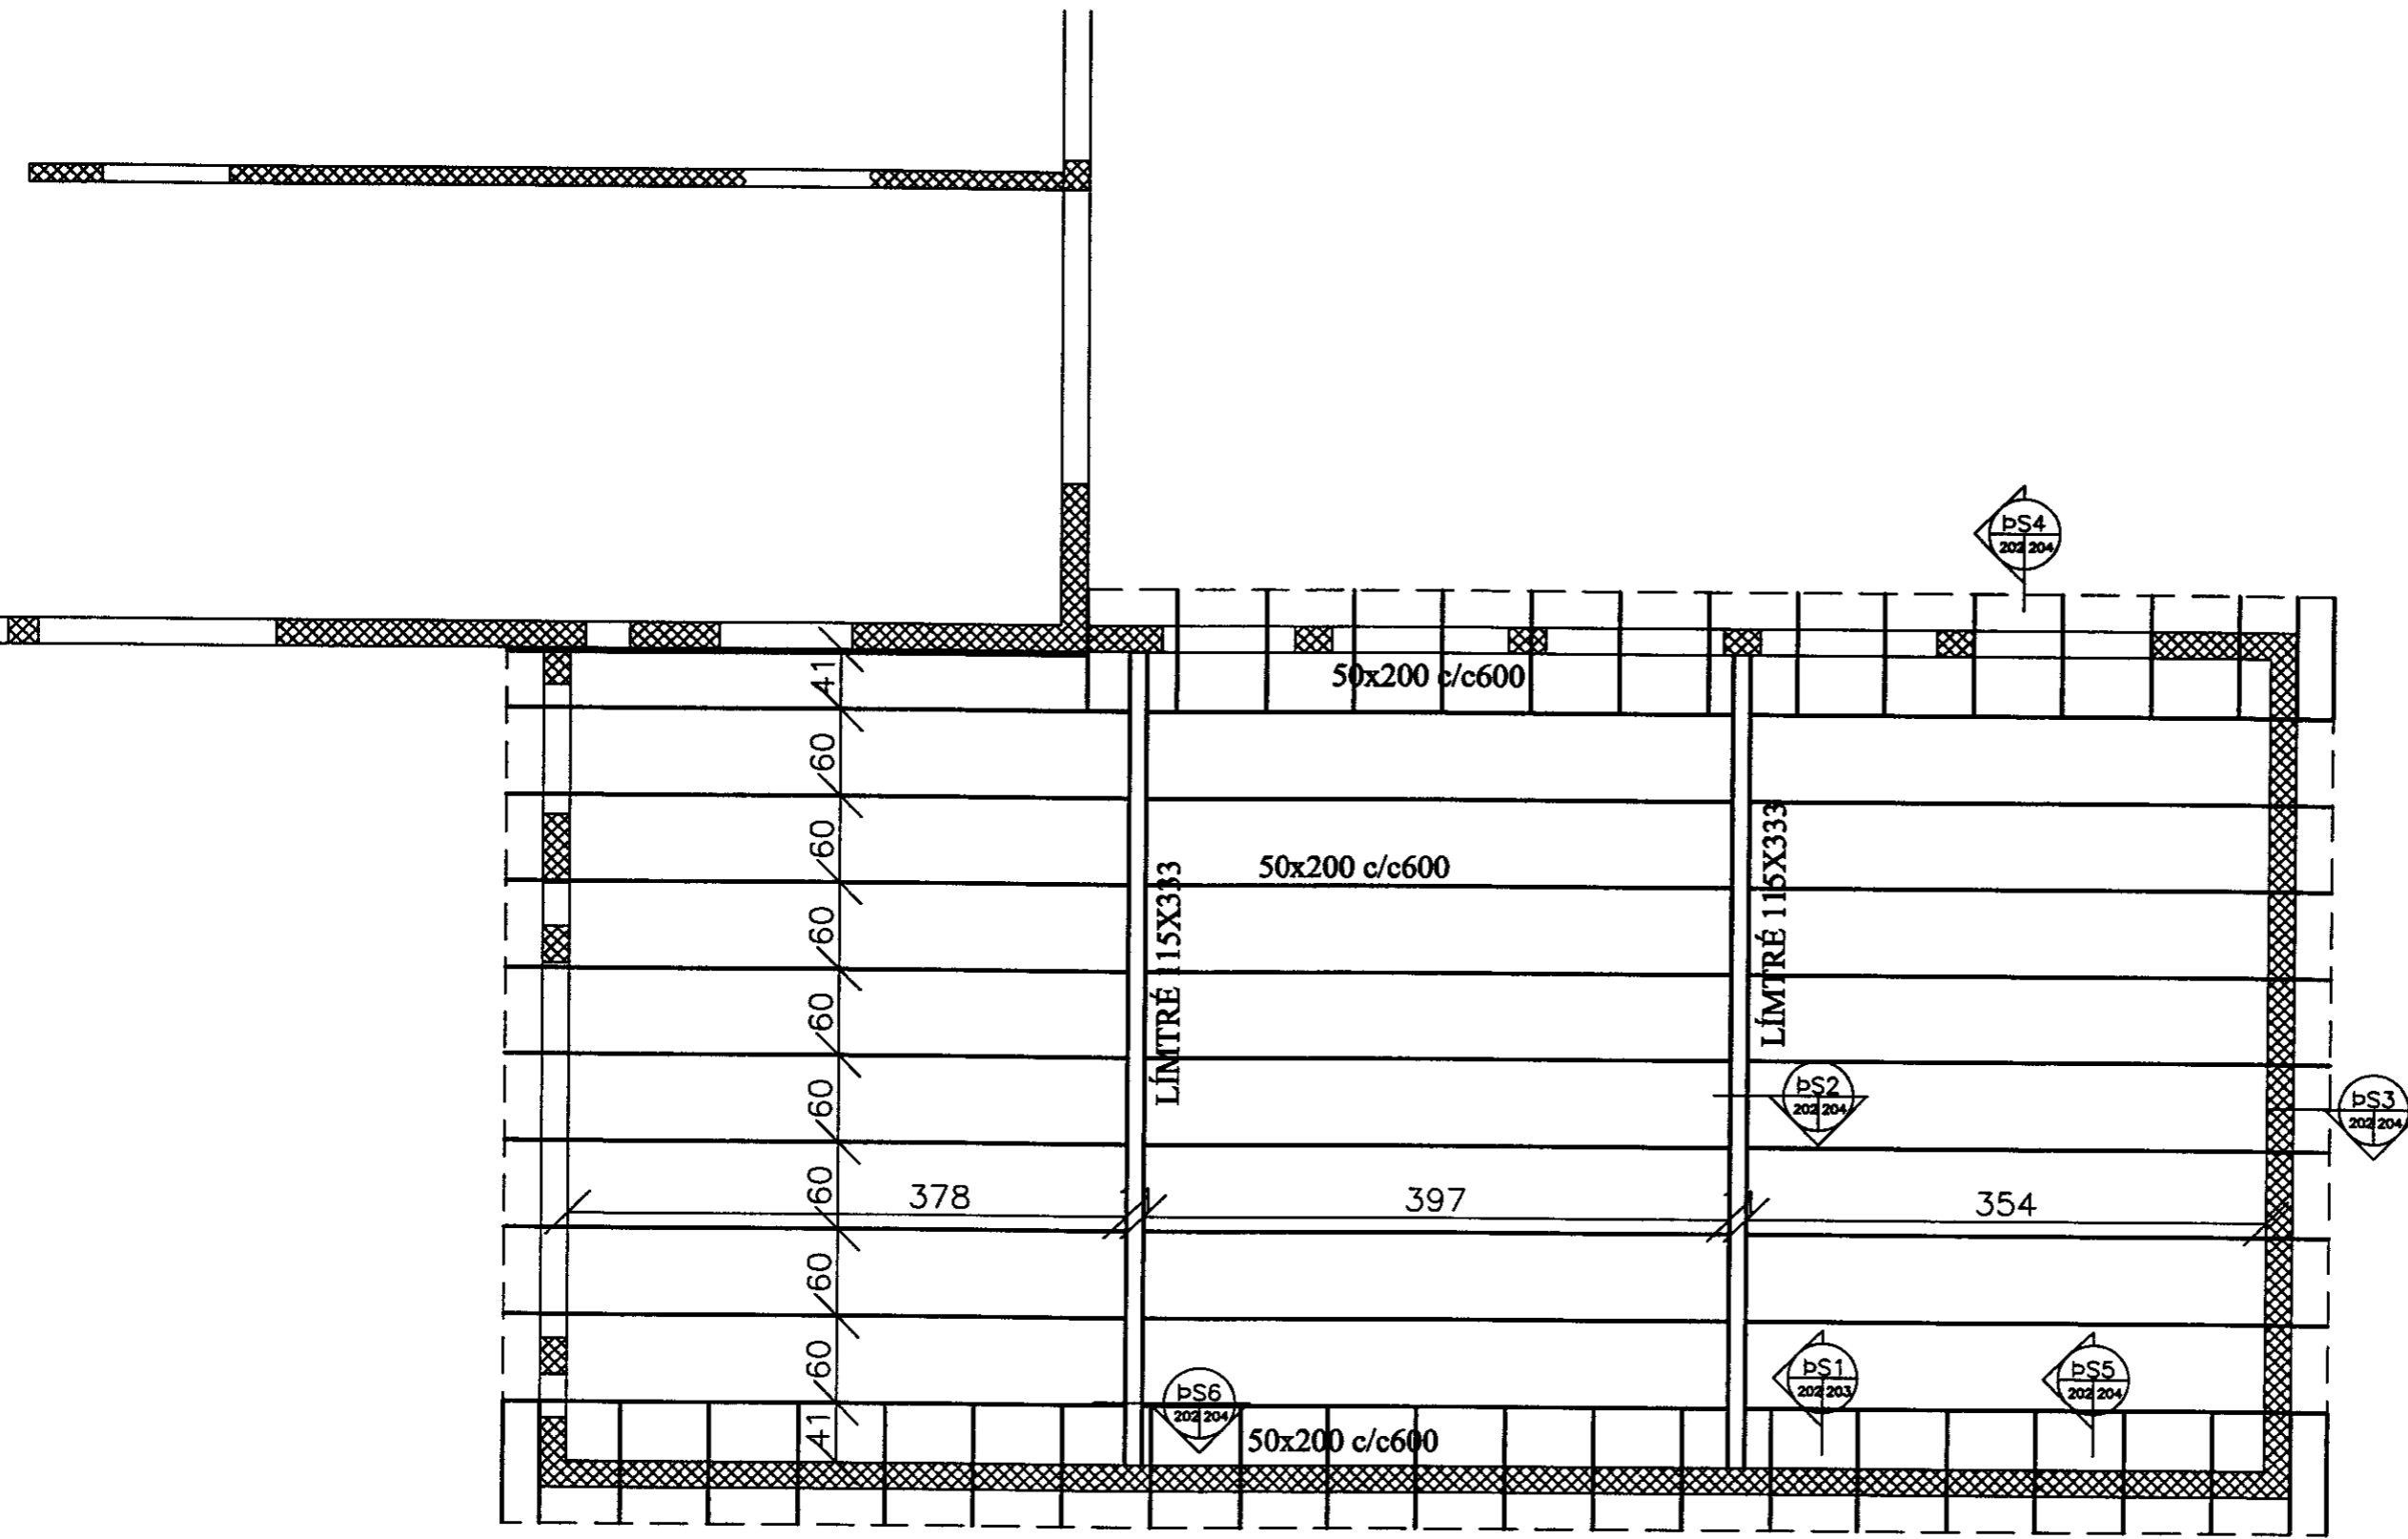

GRUNNMYND ÞAKVIRKI

breytu g					
breyting A	breyting C	verkheit	BÚHAMAR 33 VESTMANNAEYJUM	BJÖRGVIN BJÖRGVINSSON	verk 9904
breyting B	breyting D	verk f	VIÐBYGGING BÍLSKÚR GRUNNMYND ÞAKVIRKI	BYGGINGARTÆKNIFRÆÐINGUR	dogs maí 99
				HÖFÐAVEGI 37 900 VESTMANNAEYJUM	