




SMÍY /  
10-1 83  
BYGGING  
Valur Þotgönnur

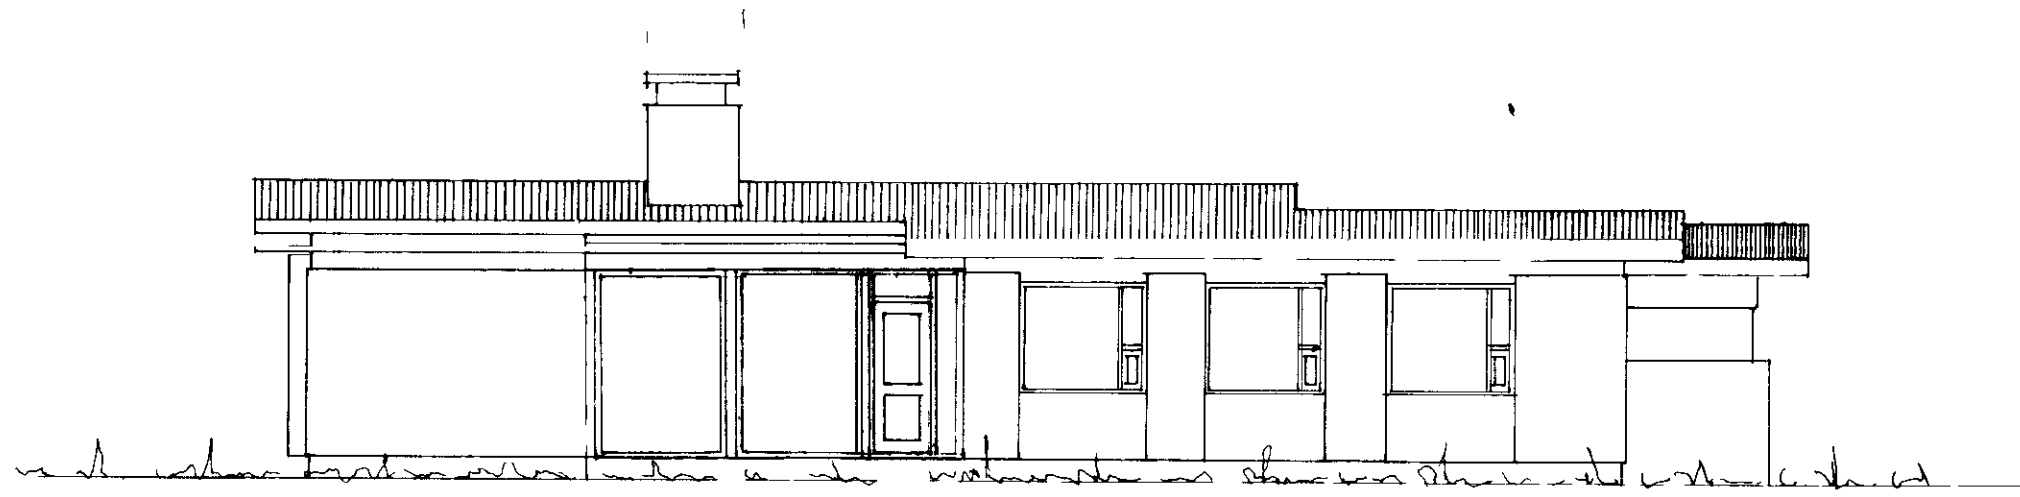


SUBUR

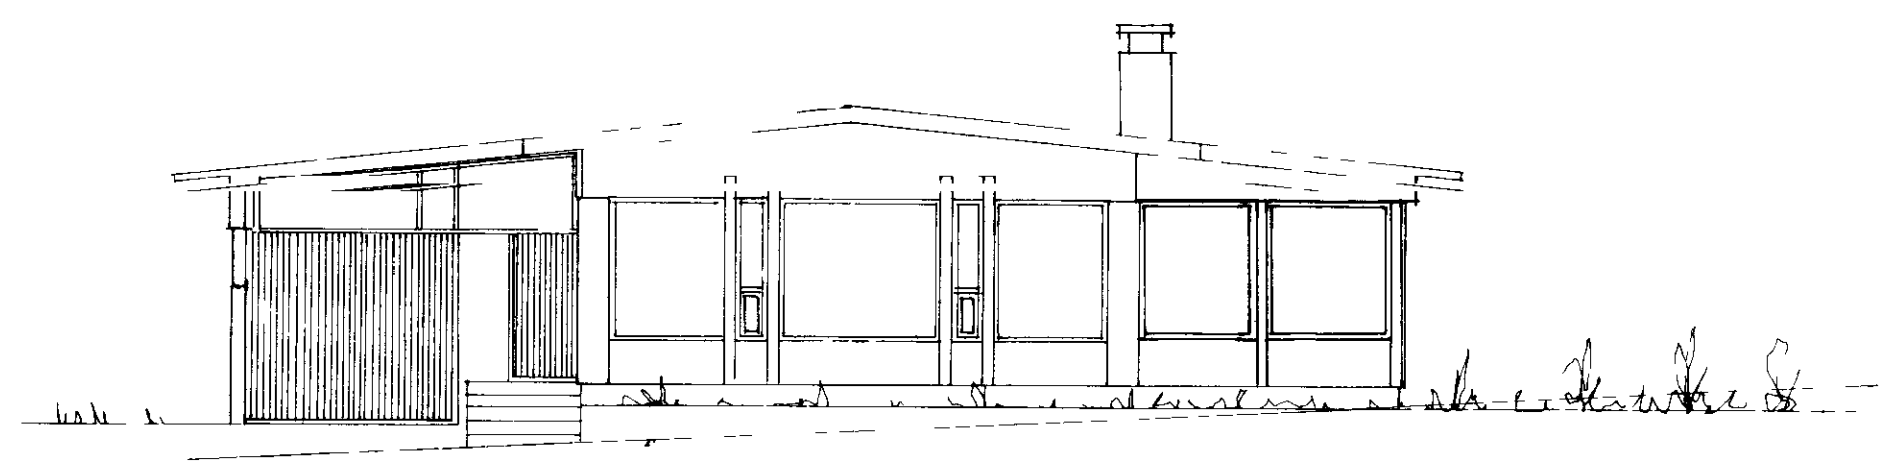

VESTUR

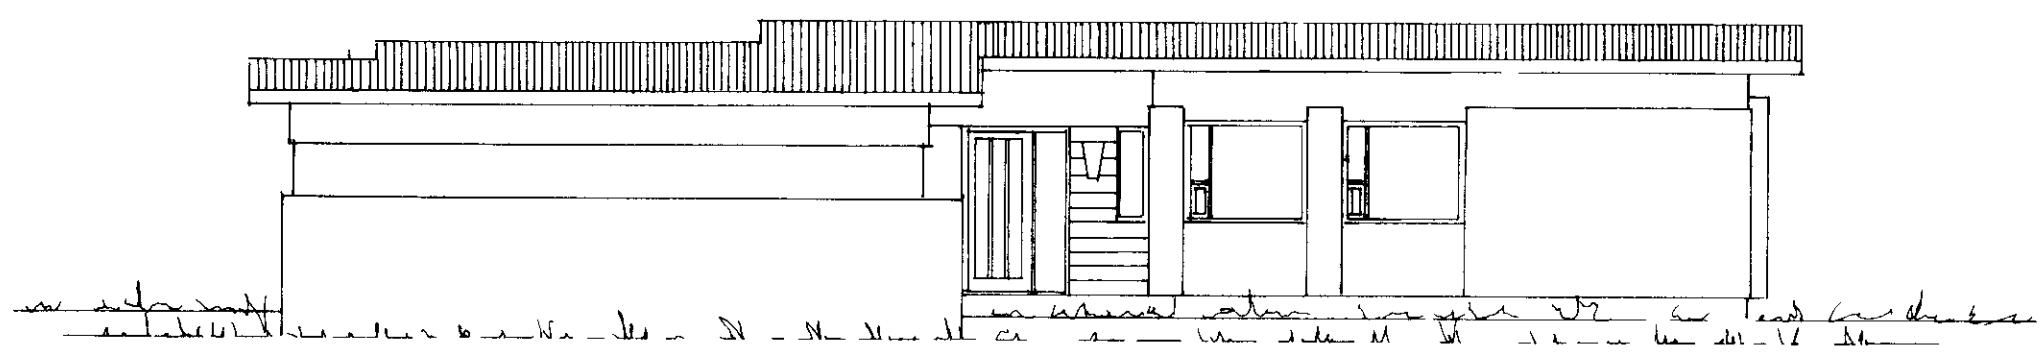

NORÐUR

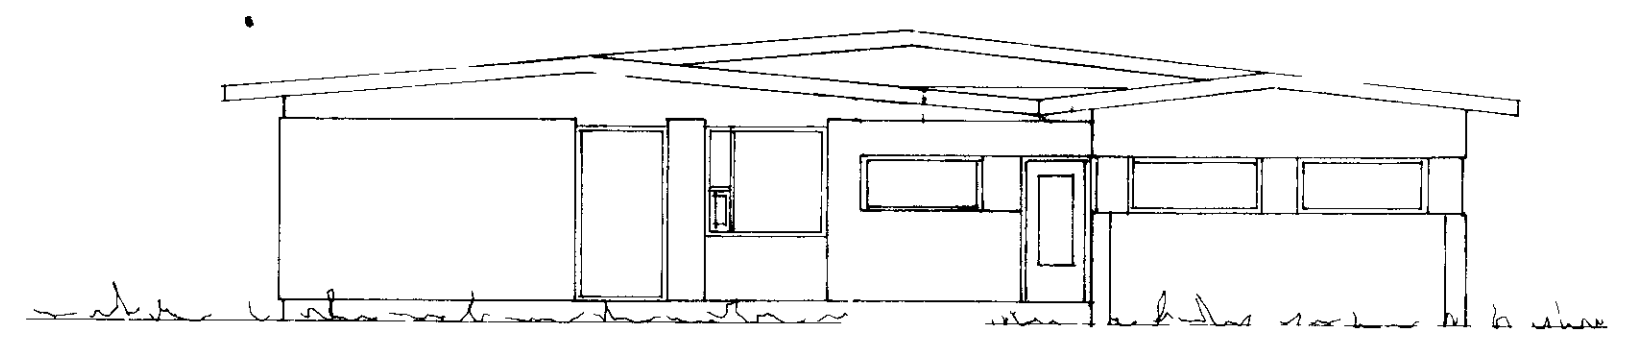

AUSTUR

F			VERK	BUHAMAR 34 VESTM
E				VIÐBYGGING PVOTTUR OG GARÐSKALI
D				UTLIT
C				
B				
A	JAN 84	GLUCCAPÓSS AÐ JÓRÐUL FOG		
BR	DAGS	BREYTING	TEIKN NR 4 A	AF 8425
PÁLL ZÓPHONIÁSSON			HANNAÞZ	TEIKNAD MG
BYGGINGATÆKNIFRÆÐINGUR			KVARÐI 1 100	
KIRKJUVEGI 23 98-2711				