1619

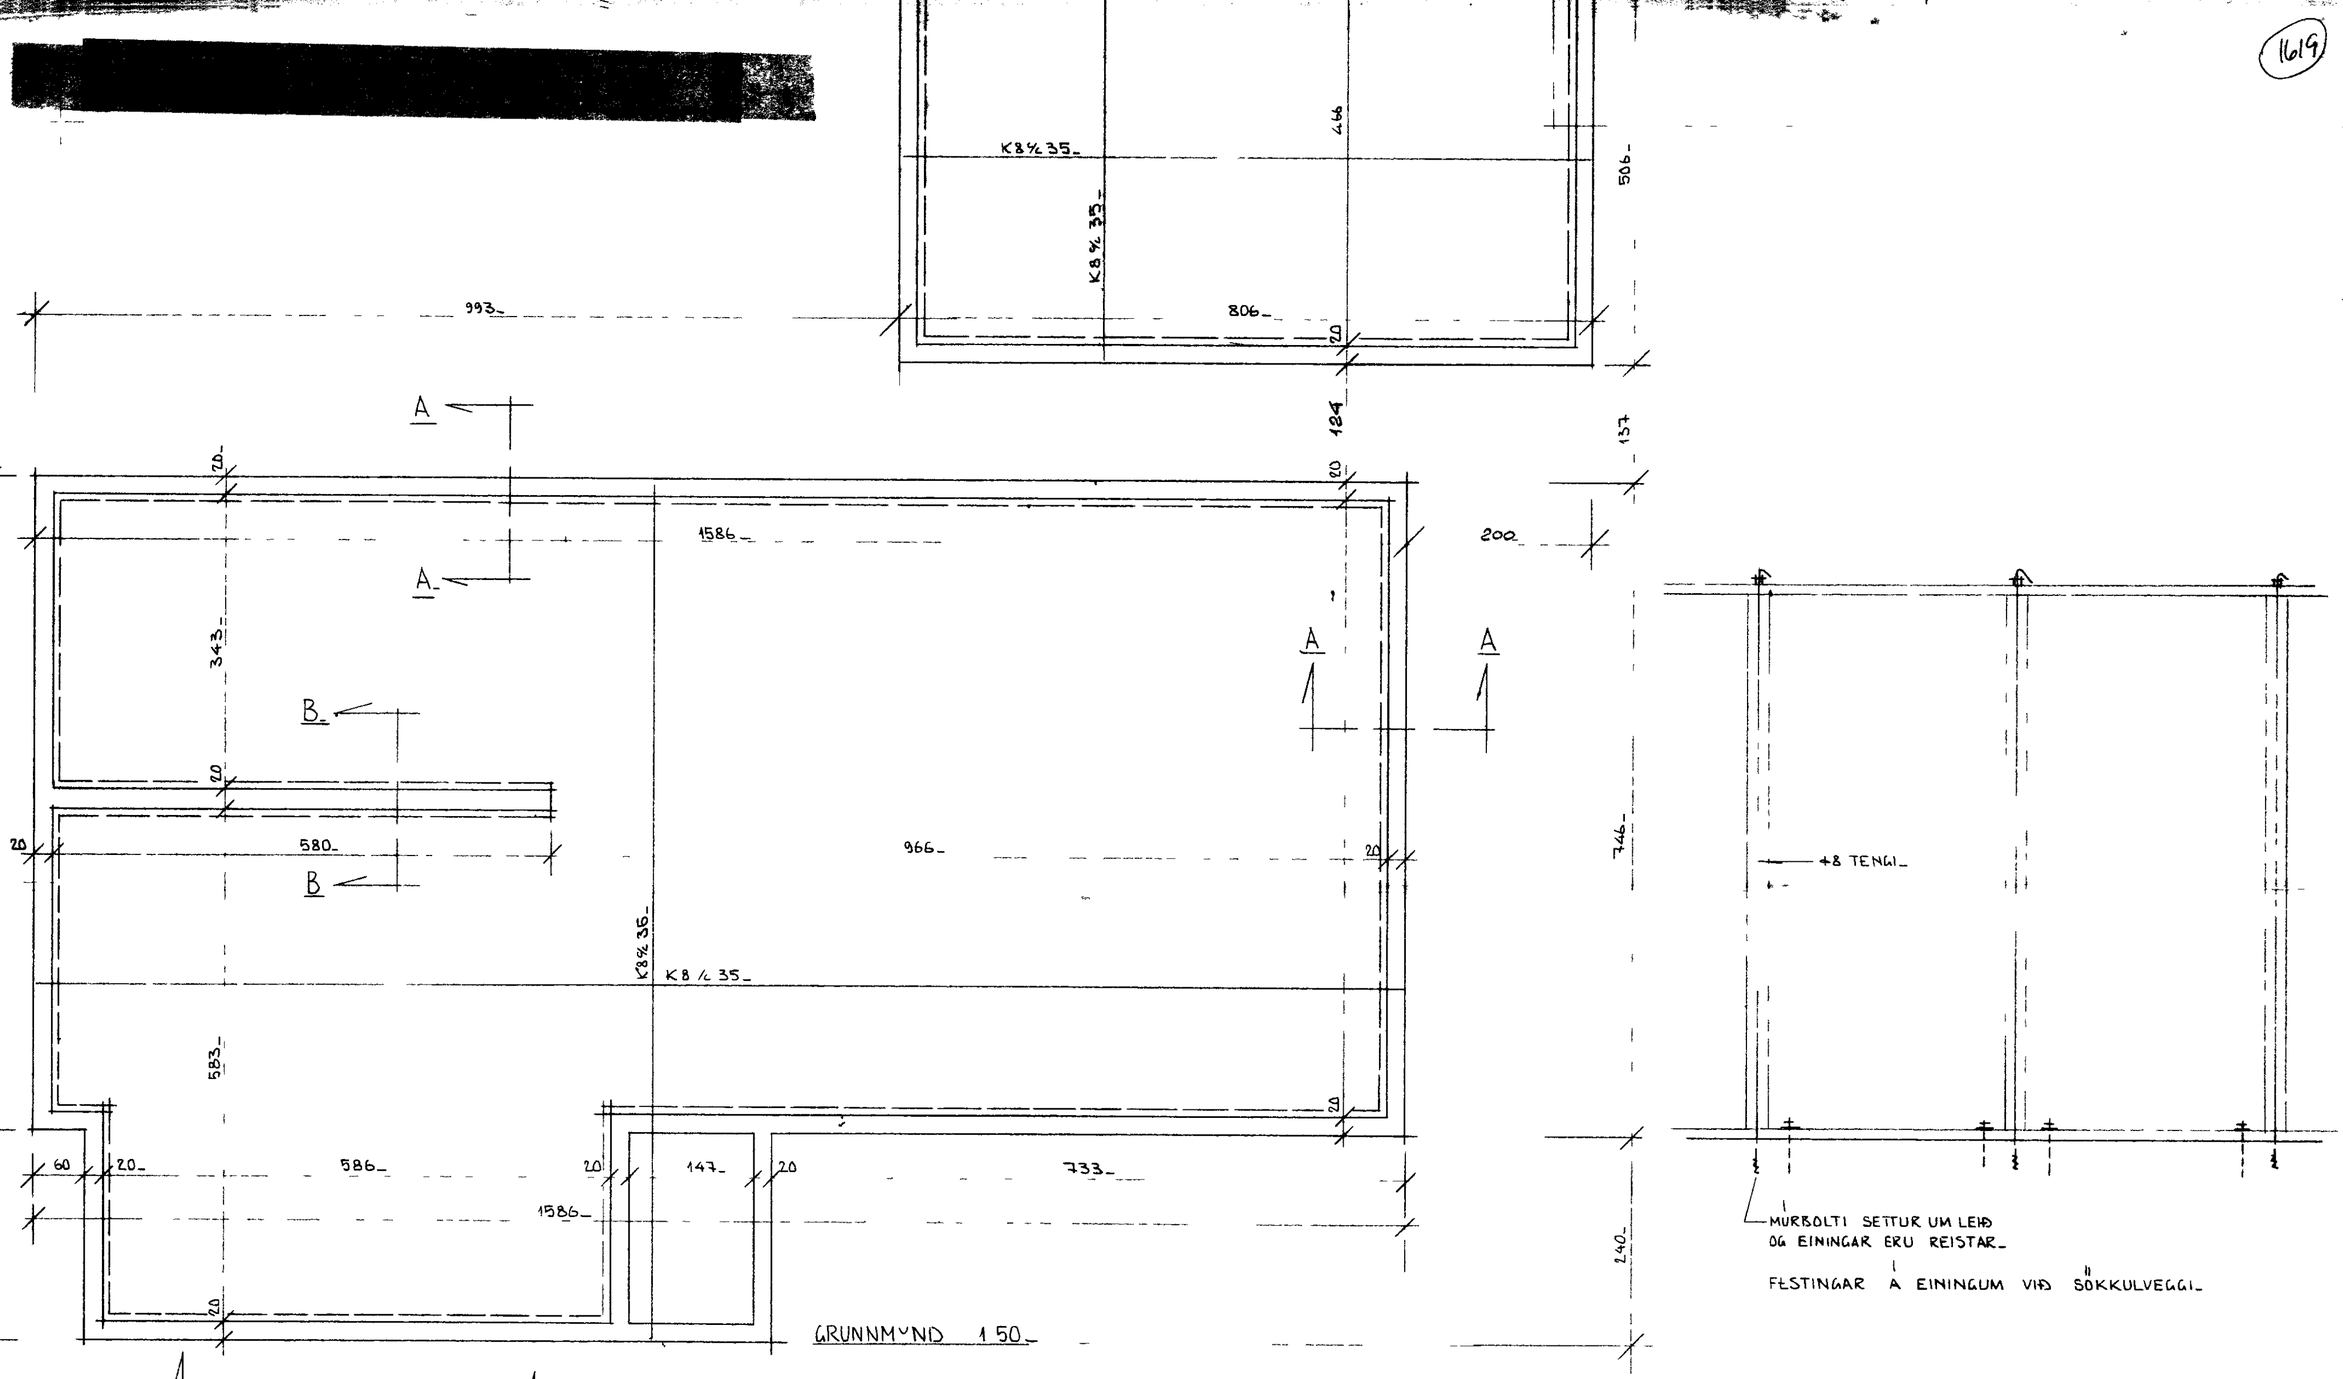

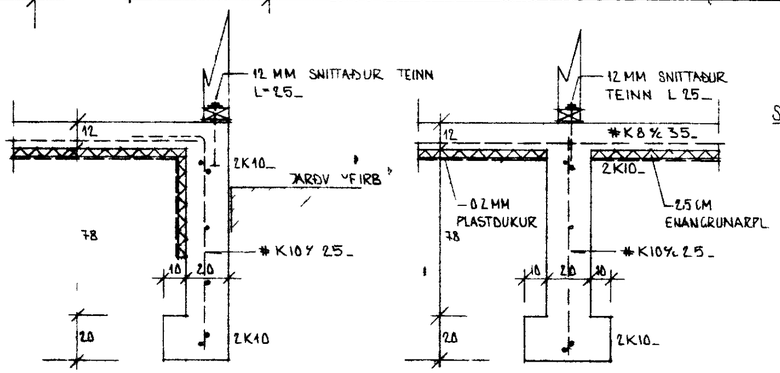

SKÝRINGAR

BENDISTÁL AUÐKENNT MEÐ K ER KAMBSTÁL K540
STEYPA SE S160 SKV IST 10_

UNDIRSTÖÐUR ERU BYGGÐAR Á ÞJAPPABRÚN BRUNAFYLLINGU_

STAÐALHÚS S/F

TEIKNISTOFA SIÐUMÚLA 31 SÍMI 83141

VERKEFNI		VERK NR
UNDIRSTÖÐUR_	DAGS 1977_	ST. 1.
	MKV 1:50_ 1:20_	
	ER	
	BLAÐ NR 2.04	