


Sokklar 120

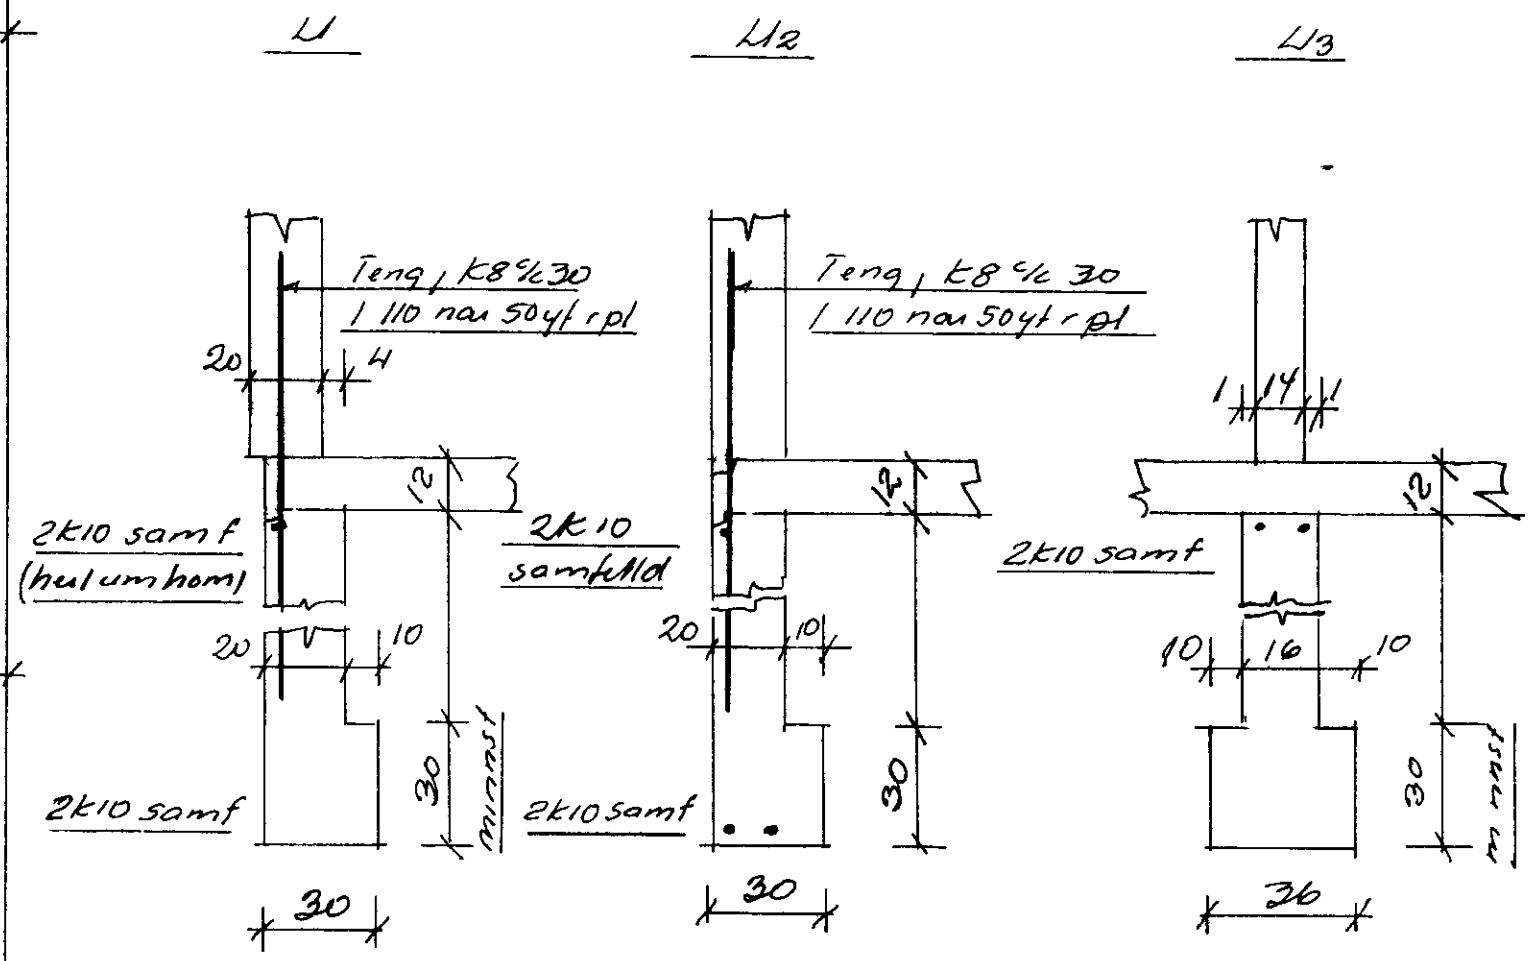

Sokklar hvíta og velþjappaðin hraunfylling
 Mest alag og grunn verður ca 12k²/cm²
 (Sökkubreiddum skal breyta samræm vð leyf alag)
 Sokklar hvíta og frosthættu dýpt
 Skýpa 5120 - sokkla en 5160 - gólfplötu 12cm
 Undir gólfpl sett 1/2" plasturángerum, sem er 0.5m
 mör með útræggjum Plastdukur til rakavarnar
 Se einnig settur undir gólfplötu
 K kambstal k40, r, -2000k²/cm², + stertjam, stal 37

Benedikt B Sigurðsson		Sokklar
verkfr		
Buhamar 32, 34 og 36		Sokklar
restmejum		
M	150 120	Sokklar
D	100 75	
M	61	Bun B Sigurðsson