
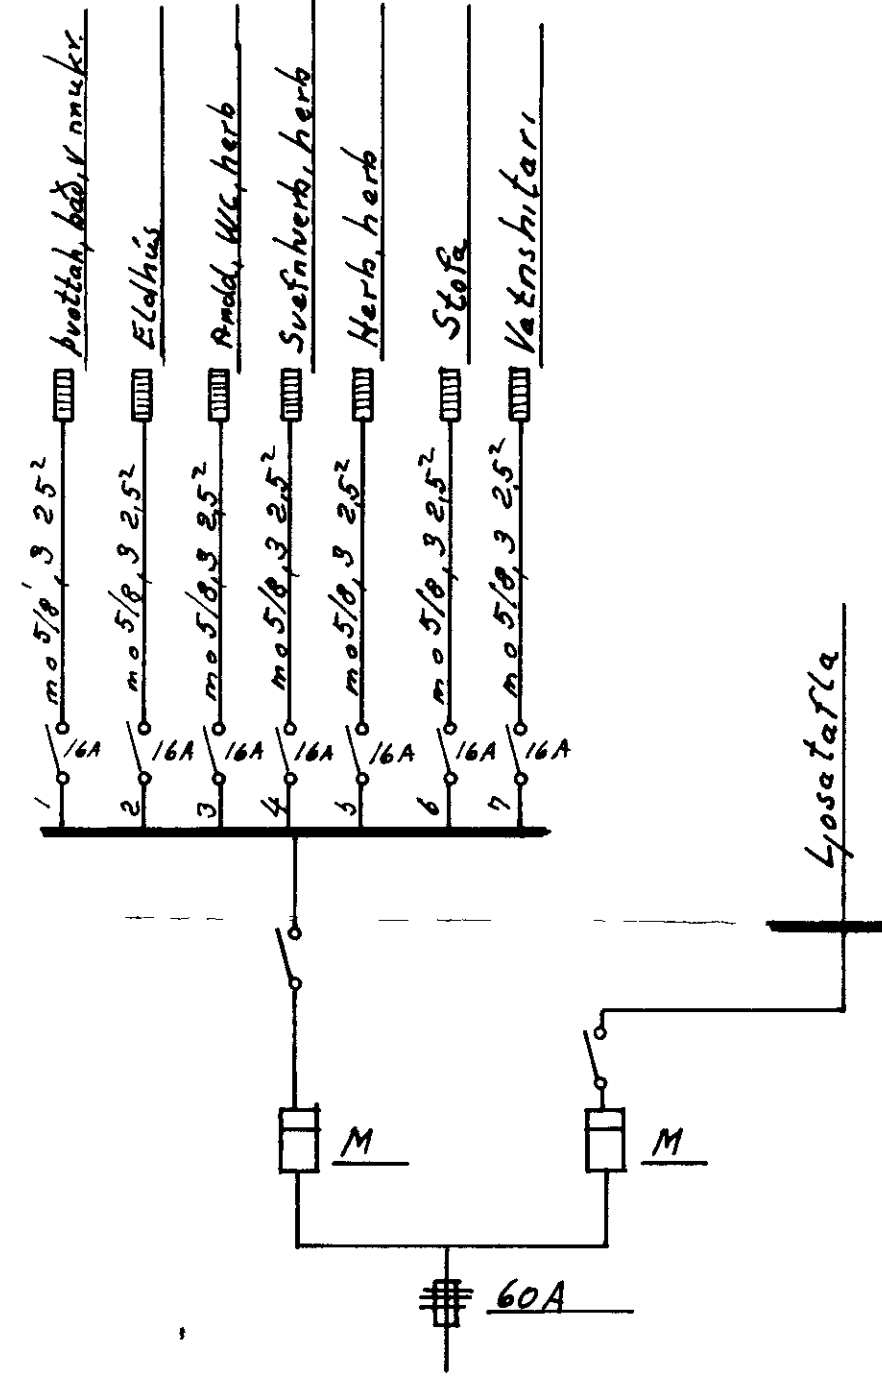


SAMÞYKKT Í BYGGINGANEFND
 7-1-81
 BYGGINGAFULLTRUINN Í VESTMANNAEYJUM
 Valur Magnússon

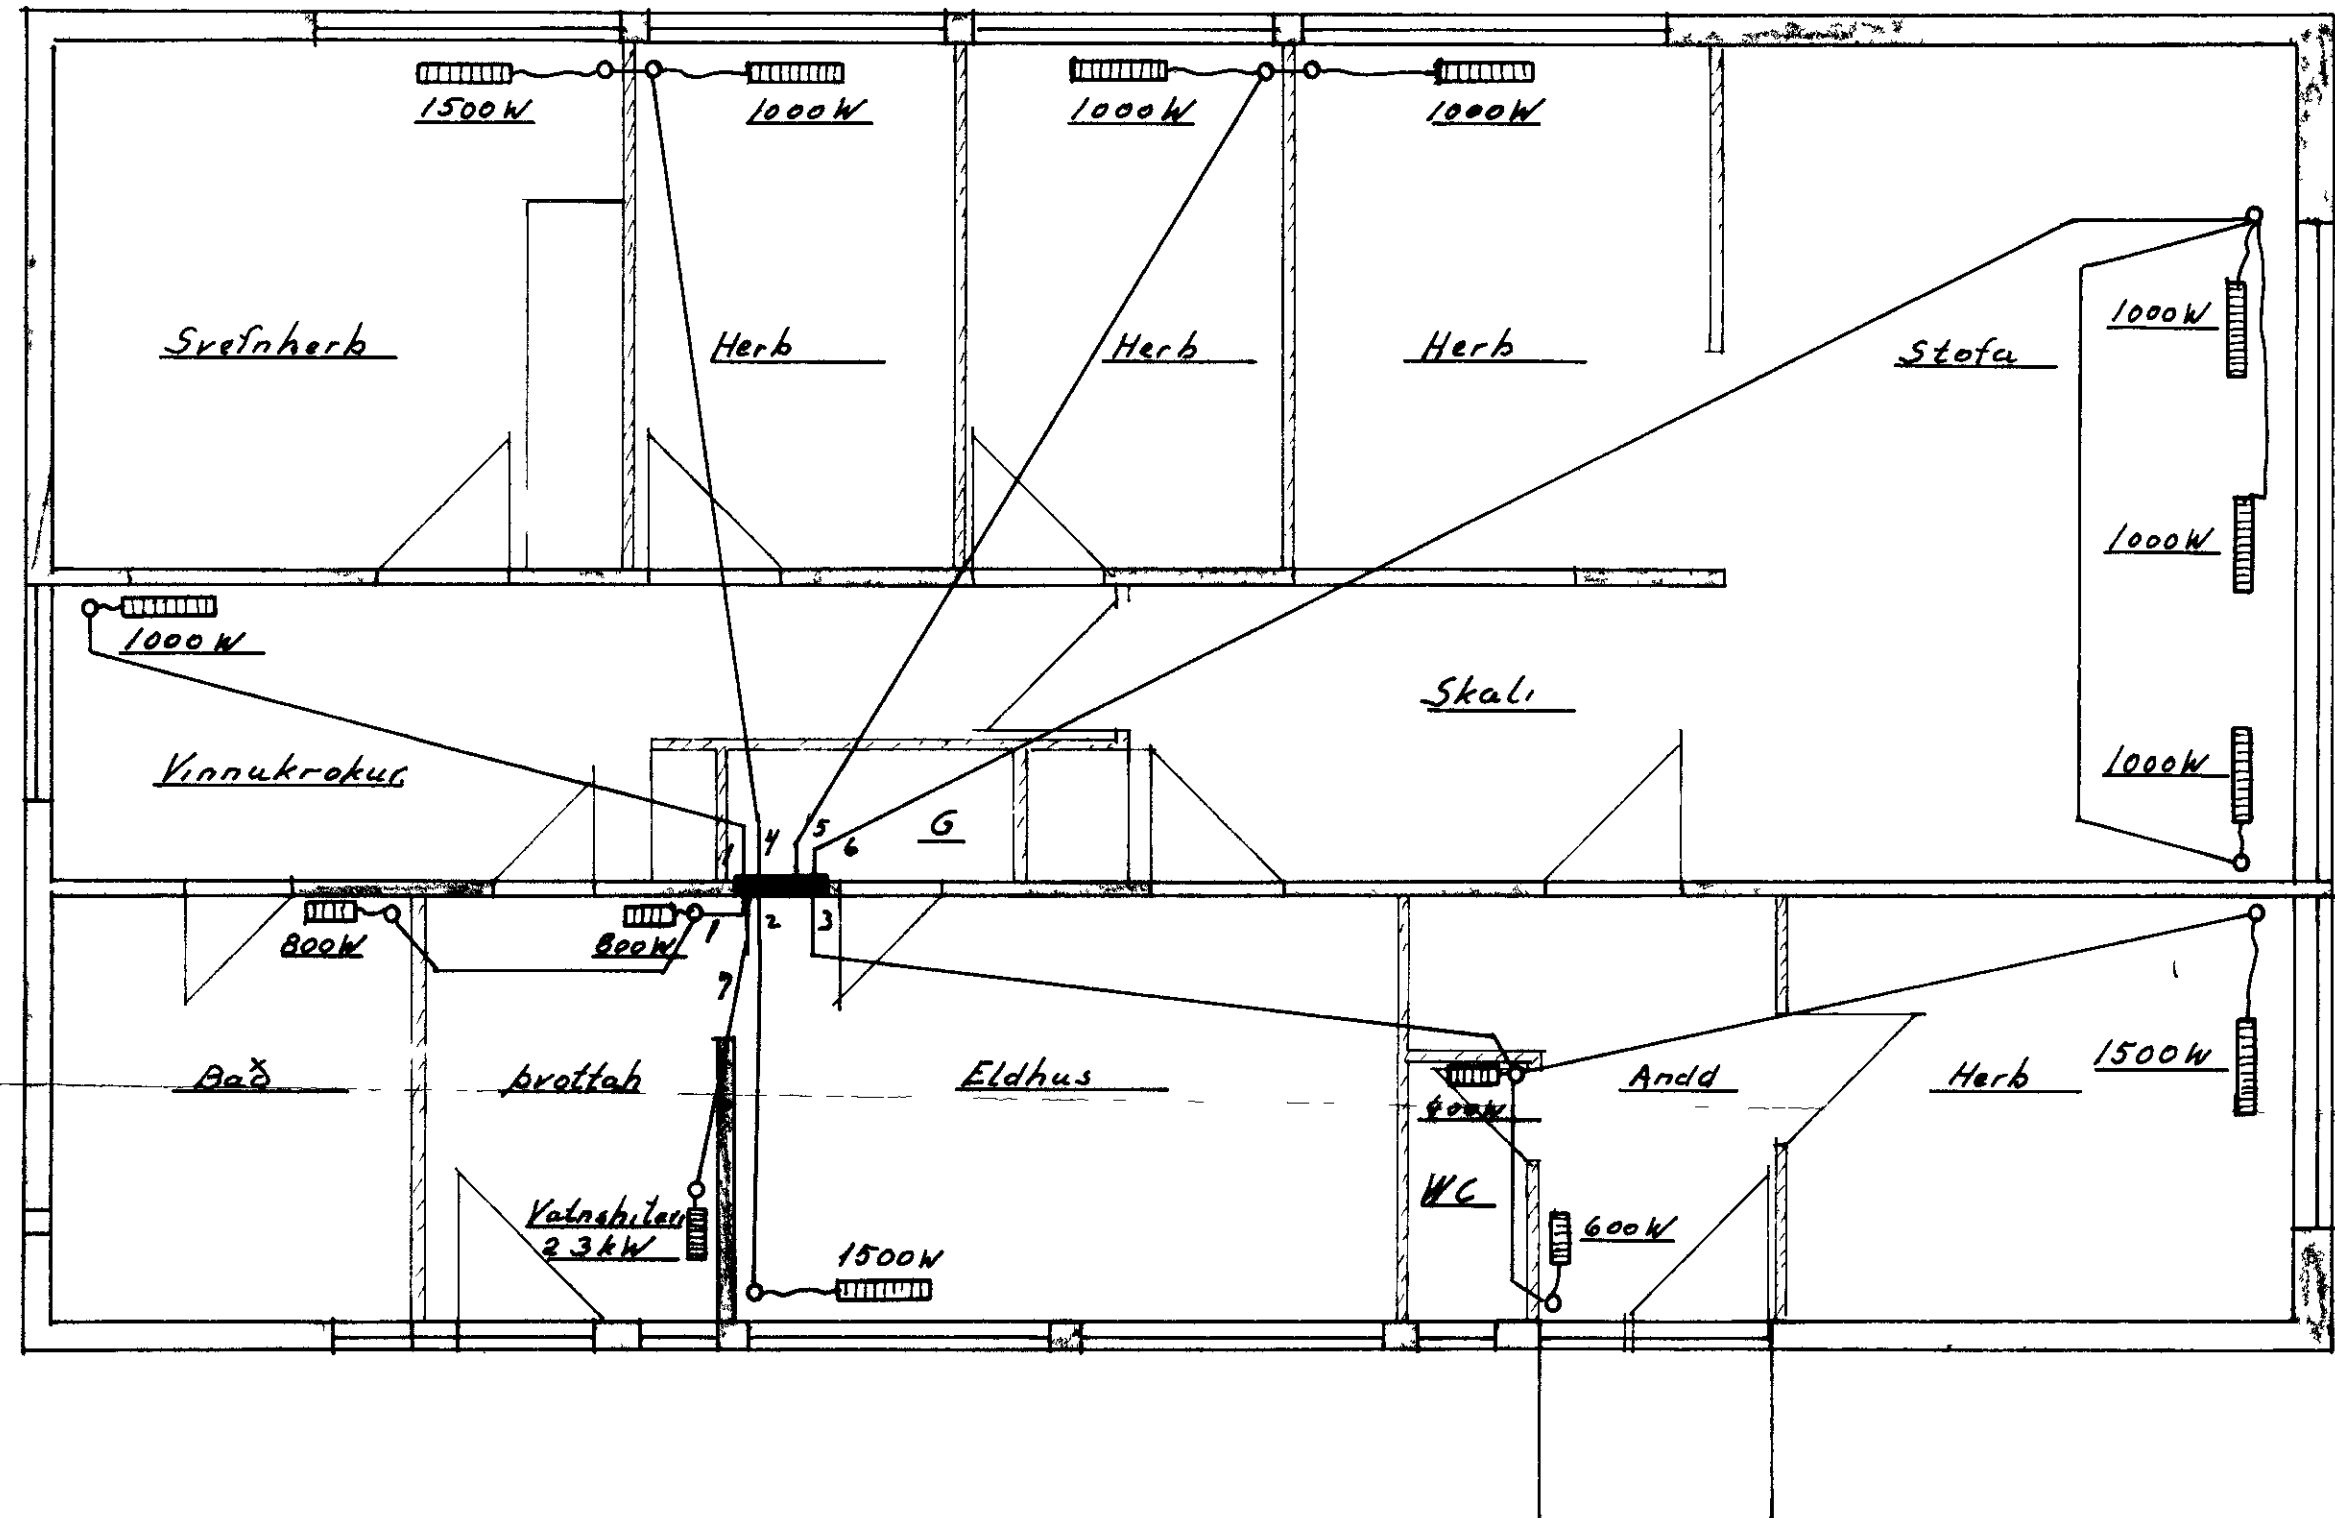

Skýringar

- 1 Taugar eru m 0 5/8', 3 25²
- 2 Öfnar skulu bún r sk flírofum og sjálfvirkum h tast llum
- 3 Öfnastærðir eru re knáðar samkvæmt miðstöðvarta kn dags 1 juni 1960
- 4 Vatnshitara skal veþa stað með tilliti til valnslagnar hussins

Tengimynd

<u>Egbert Steinsen, verkfr.</u>	
<u>Husnæðismalastofnun r kins, Verk nr 1054</u>	
<u>Rafloagn</u>	<u>M 1 50</u>
<u>Rafhitun</u>	<u>Bláð taf 1</u>
<u>Kopengipi 1 juni 1972</u>	
<u>Reið Ólafsson</u>	