



SKYRINGAR

UNDIRSTÖÐUR BREIDD UNDIRSTÖÐUVEGGJA SÉ 20 CM EF Í GRUNNI KLÖPP EÐA MÓHELLA SÉ ANNAR JARÐVEGUR Í GRUNNI SKAL HAFNA SAMRÁÐ VIÐ TEIKNISTOFU HÚSNÆÐISMÁLASTOFNUNNARINNAR

DYPT Á UNDIRSTÖÐUM SÉ MINNST 120 CM NIÐURFYRIR JARÐVEGSYFIRI NEMA EF KLÖPP ER OFAR Í GRUNNI ÞÓ SKAL DYPT Á UNDIRSTÖÐUM EIGI VERA MINNI EN 30 CM NIÐURFYR NEDRI BRUN BOTNPLÖTU

BLÖNDUN STEYPU Í UNDIRSTÖÐUR OG BOTNPLÖTU SÉU 250 KG SEMENT PR M³ STEYPU NOTA SKAL LOFTBLENDI OG VIBRERA STEYPUNA SIGMÁL STEYPU SÉ 6-8 CM

JÁRNBENDING Í UNDIRSTÖÐUVEGGJUM SÉU LÁRÉTT JÁRN 2 Ø 12 EFS OG NEDST EINS OG TEIKNINGAR AF UNDIRSTÖÐUM SYNA JÁRN SÉU SAMFELLD EFTIR VEGGJUM HEIL UM HORN EÐA VÍXLLÖGD 60 CM OG KRÓKBEGÐ Á ENDUM Í ÚTHORN KOMI 3 Ø 12 LÓDRÉTT OG NÁI ÞAU FRÁ BOTNI Á UNDIRSTÖÐUM OG AÐ ÞAKI VÍXLLÖGD Í STEYFUSKILUM UM 50 CM

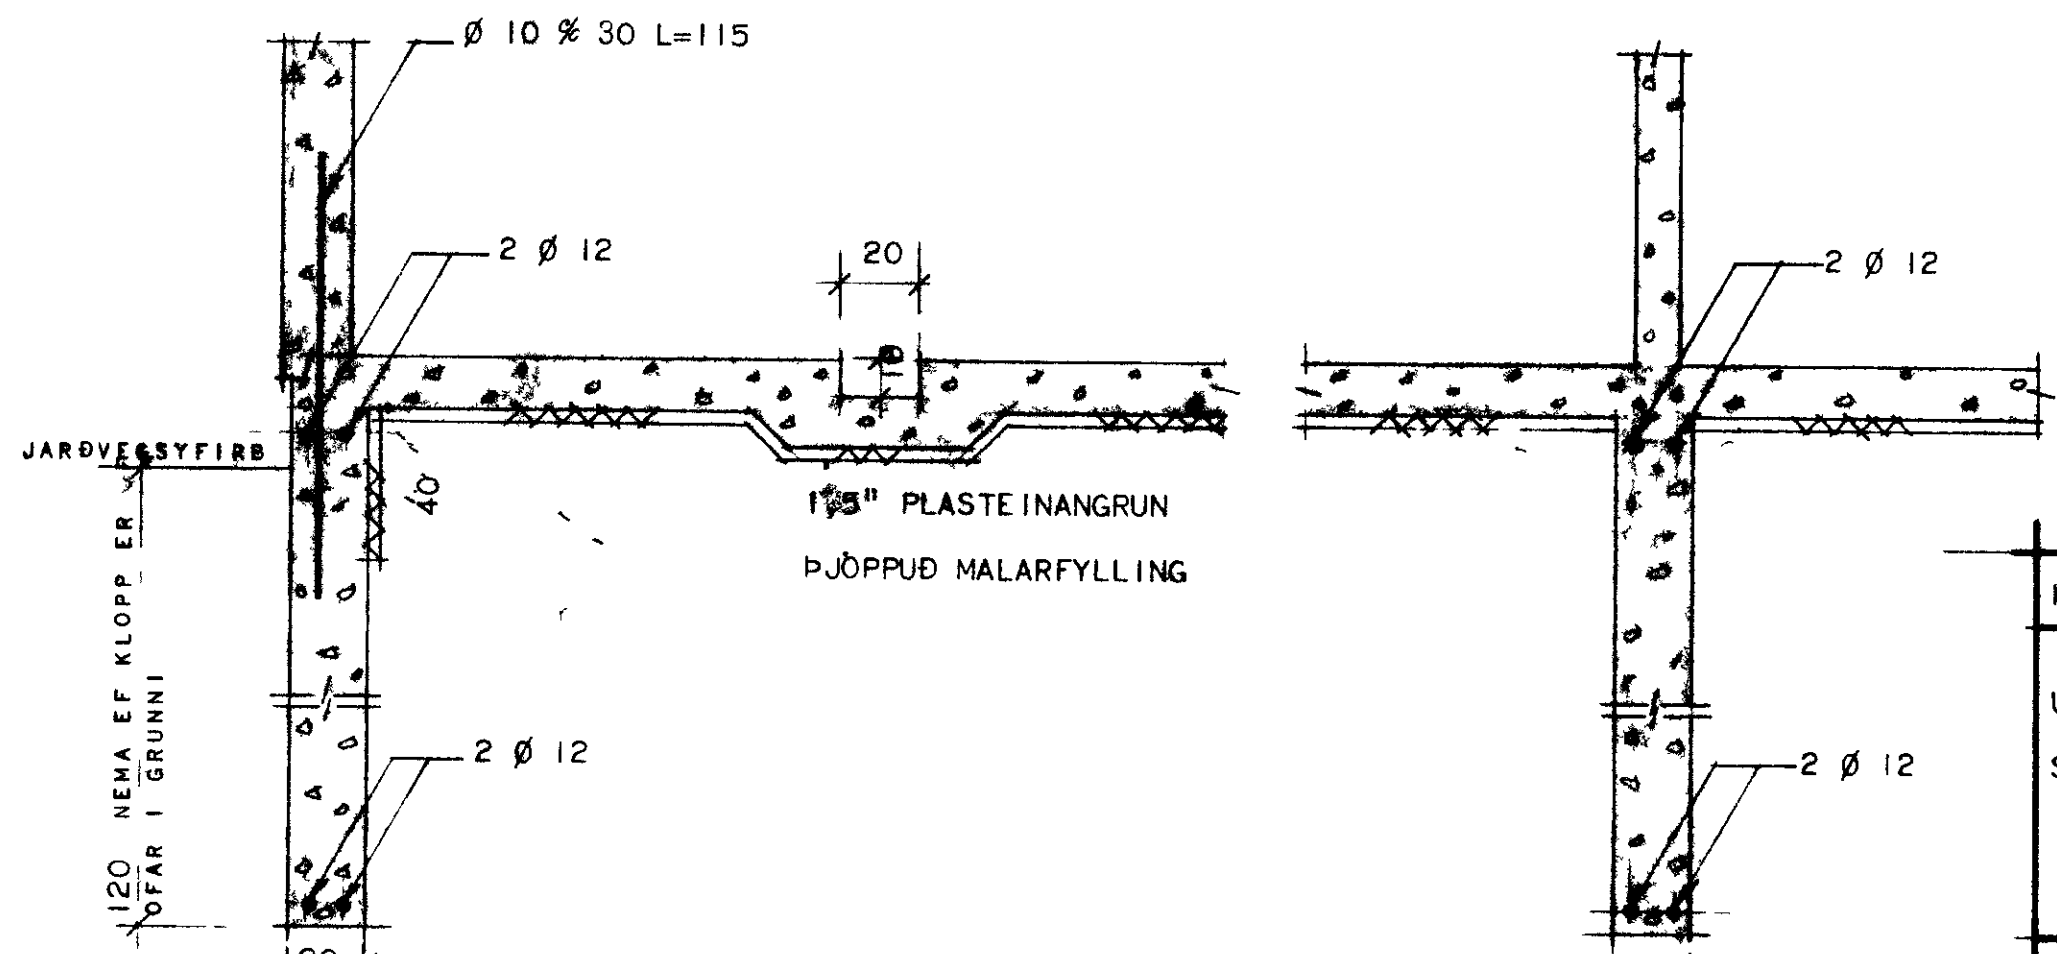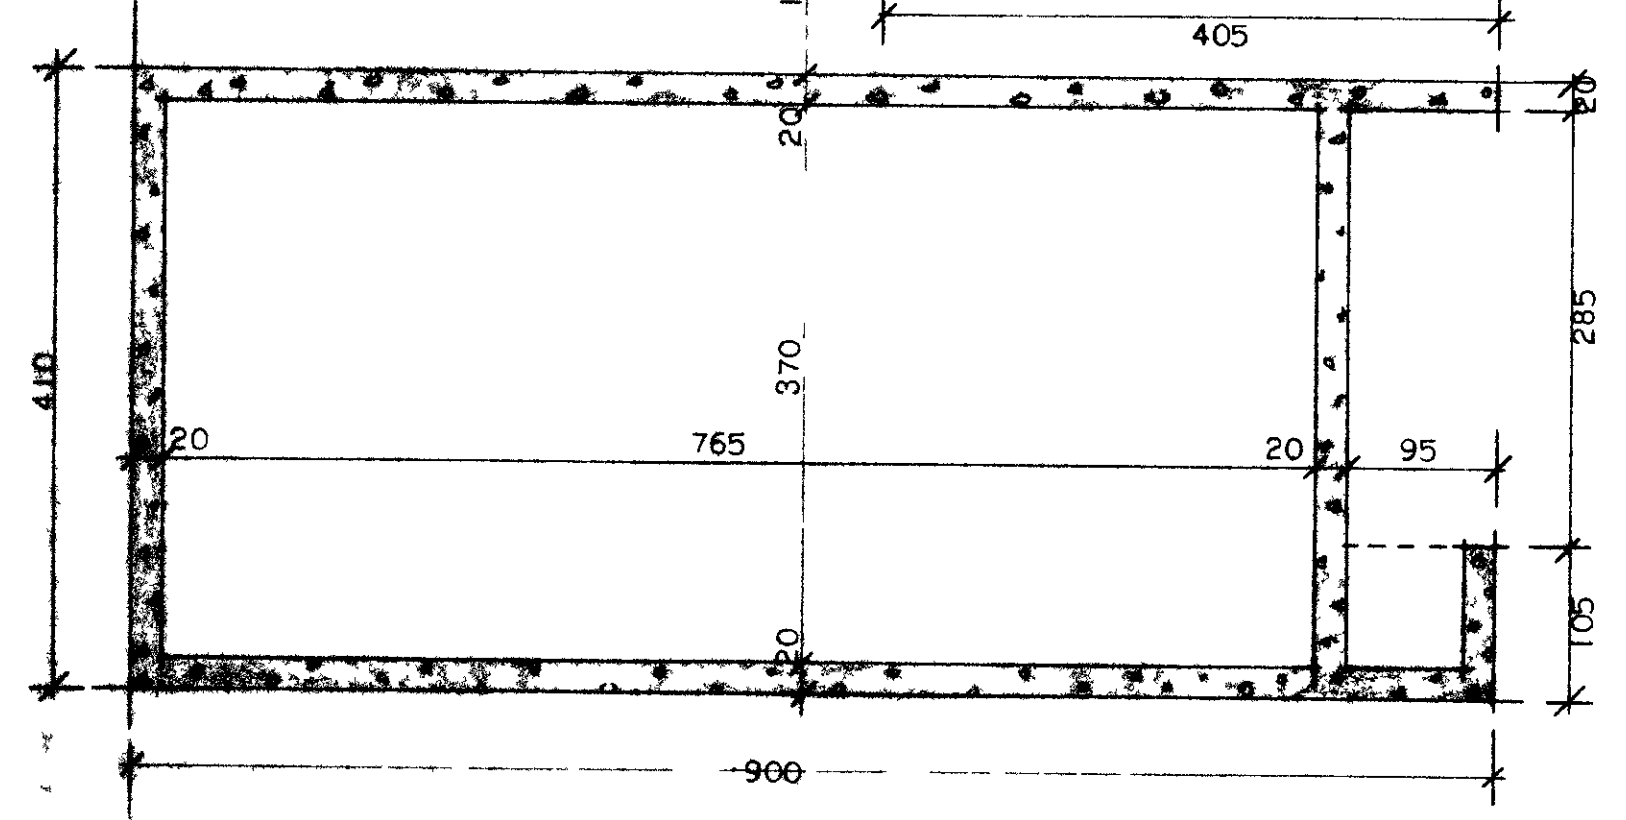

HUSNÆÐISMÁLASTOFNUN RÍKISINS	
UNDIRSTÖÐUR OG JÁRNBENT	SÉRTEIKNING
STEYPA	VERK NR
	105
	MKV 1:50, 1
	JÚNÍ 1968