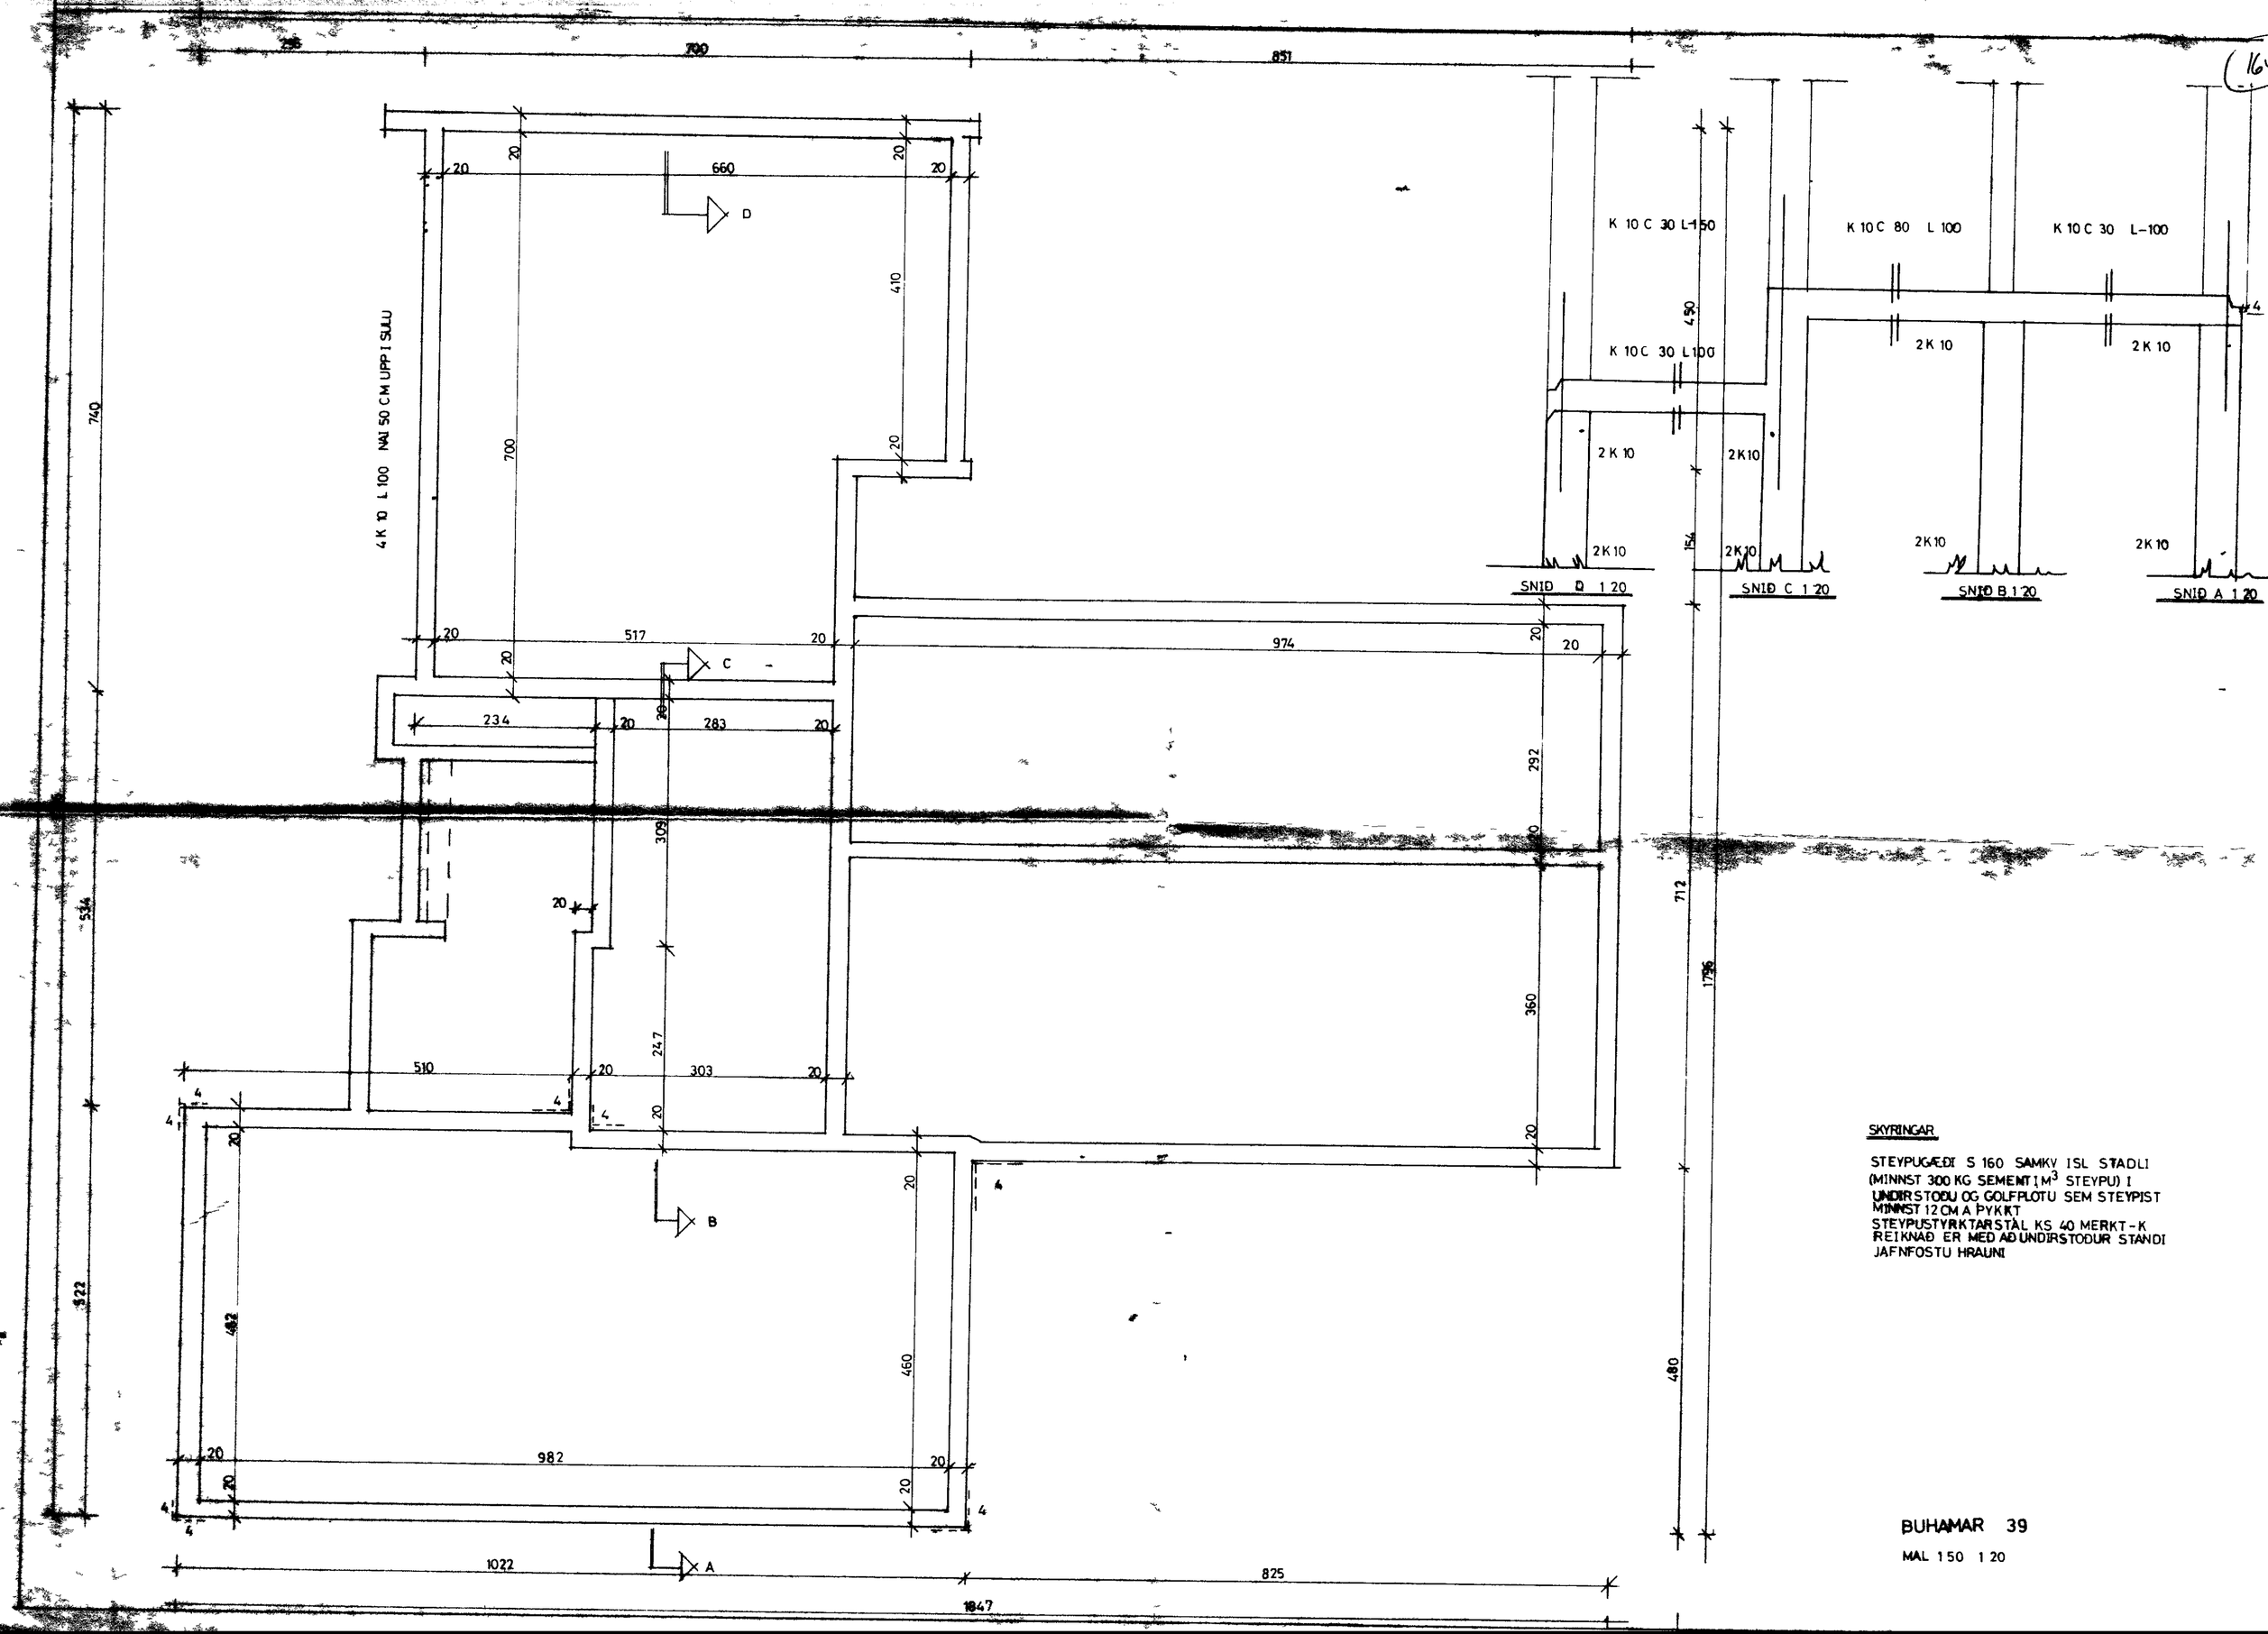

SKYRINGAR

STEYPUGÆÐI S 160 SAMKV ÍSL STAÐLI
(MINNST 300 KG SEMENTI M^3 STEYPU) Í
UNDIRSTÖÐU OG GÓLFPLÖTU SEM STEYPIST
MINNST 12 CM Á ÞYKKT
STEYPUSTYRKTARSTÁL KS 40 MERKT-K
REIKNAÐ ER MEÐ AÐ UNDIRSTÖÐUR STANDI
JAFNFÖSTU HRAUNI

BUHAMAR 39

MÆL 1 50 1 20