


LOFTRASARÖR SJÁ SPERRUT
 ÞAKRENNI
 YFIRFALL FRÁ ÞAKRENNI
 ÞAKBRUNARRIMLAR
 LOFTRAS Í ÞAKBRUN
 VINDSKEIÐAR

LOÐRETT SNEIÐING Í ÞAKBRUN VIÐ LANGHLIÐ

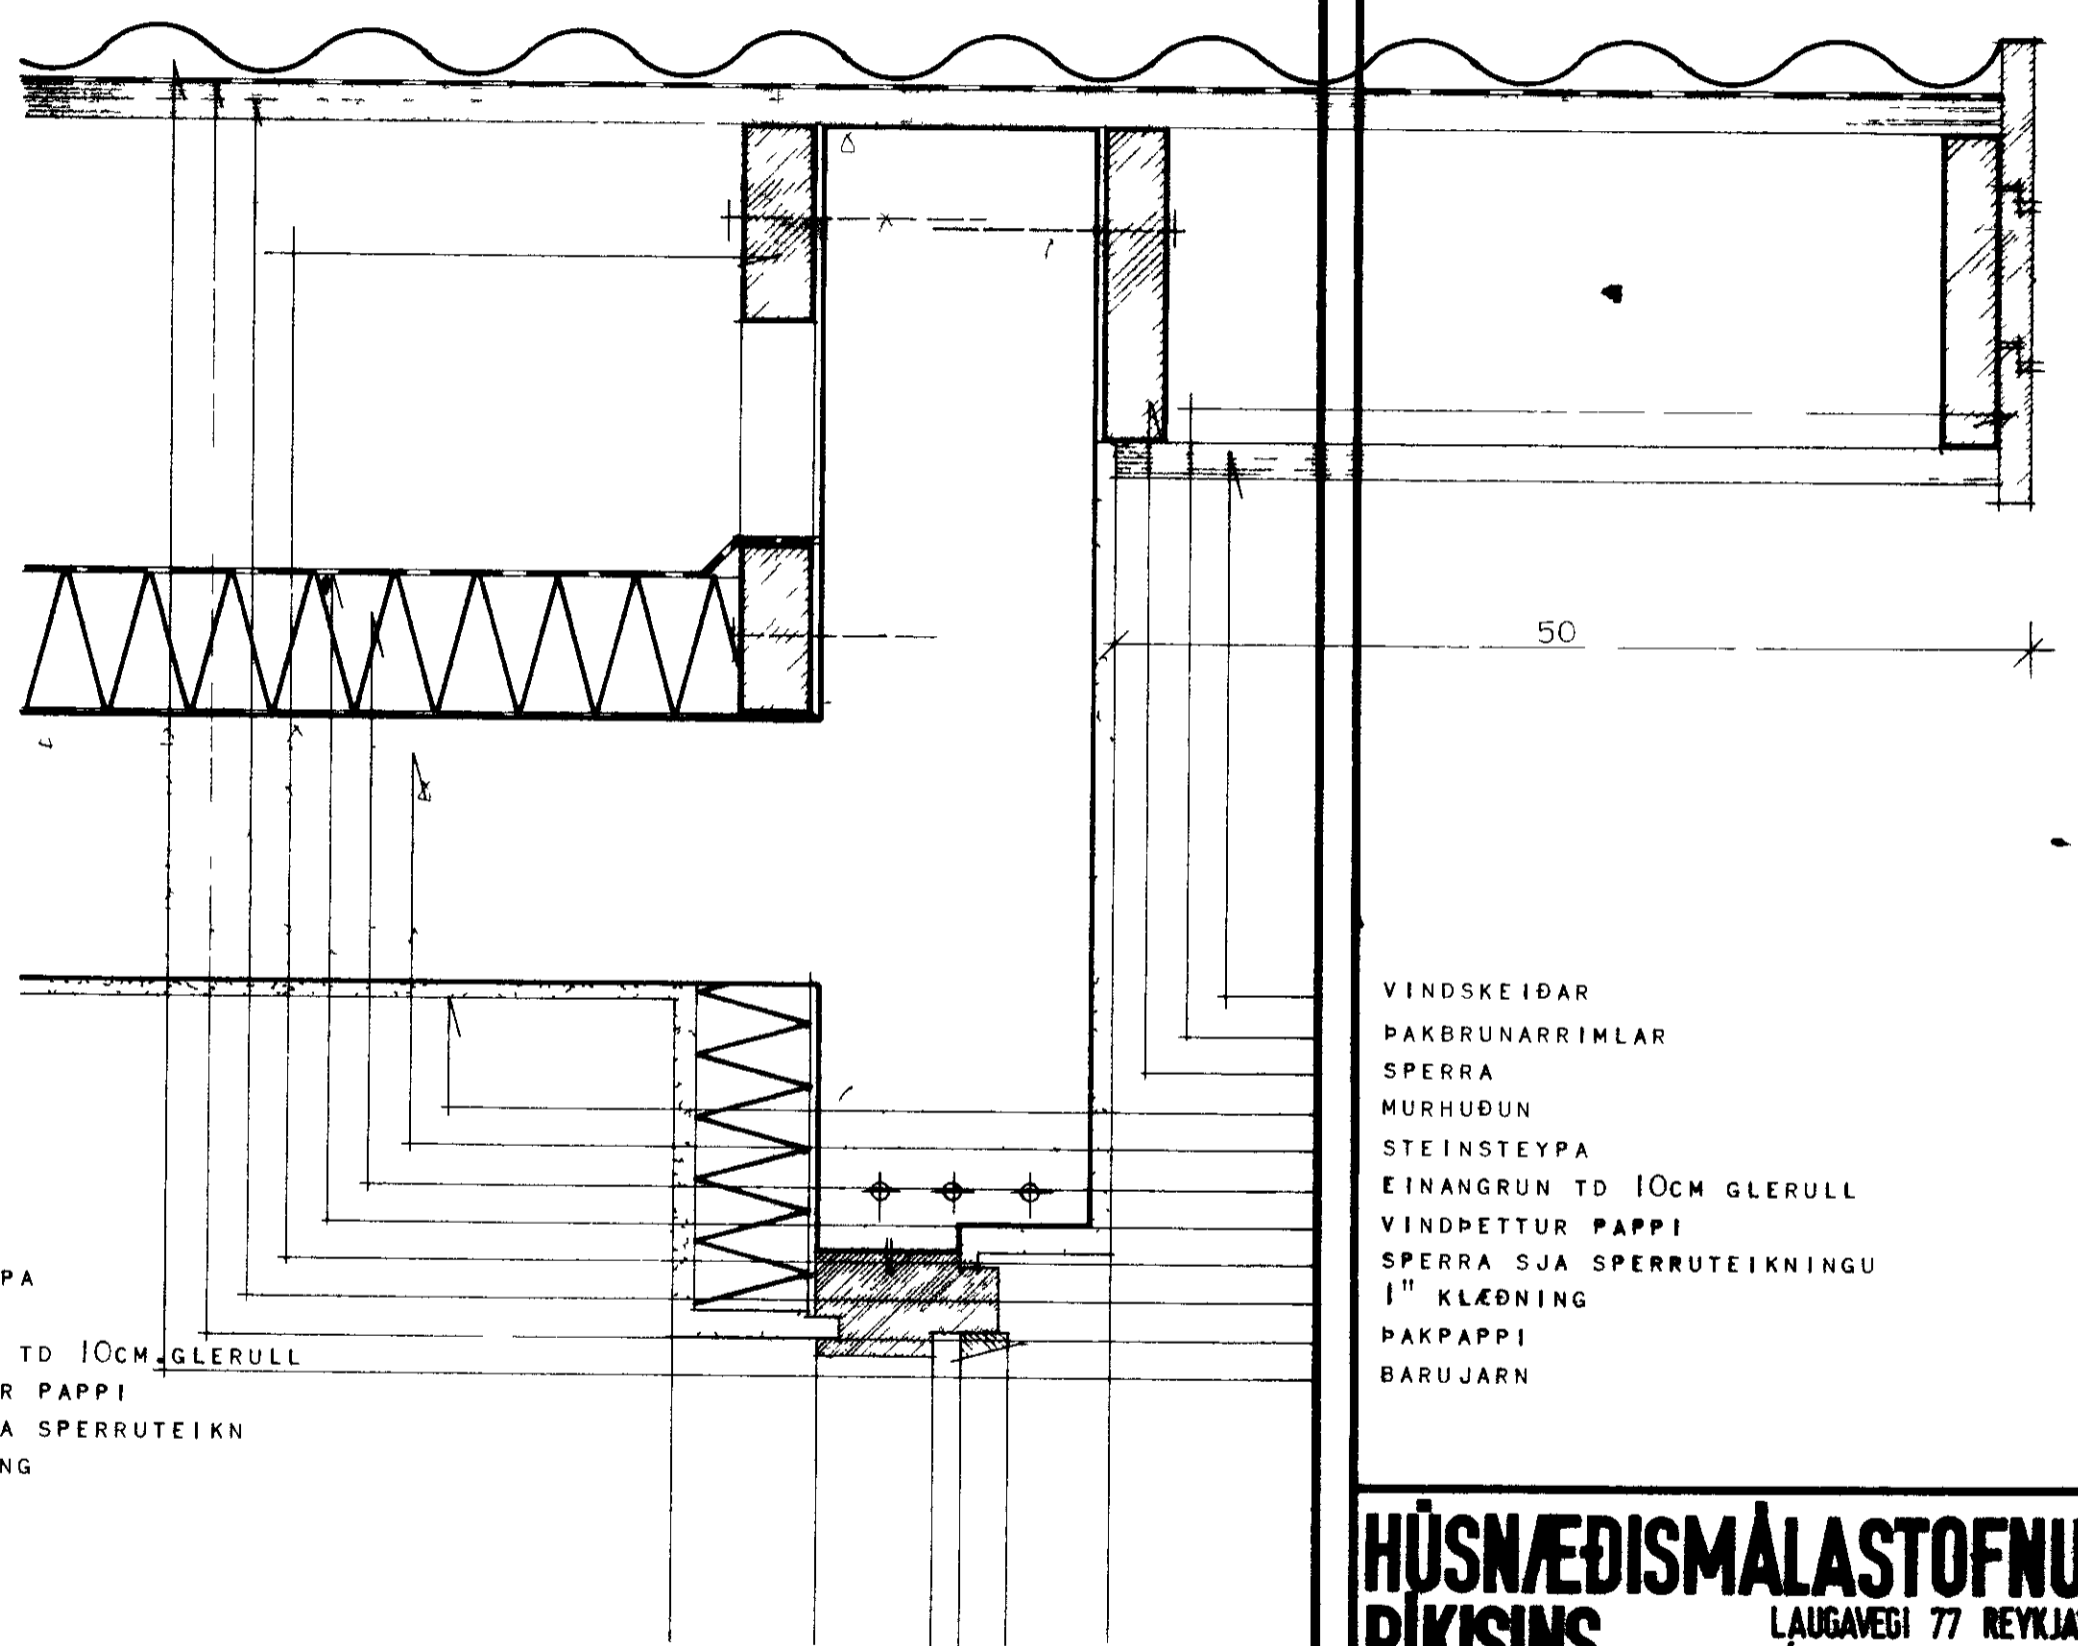

MURHUÐUN
 STEINSTEYPA
 ÞAPPI
 EINANGRUN TD 10CM GLERULL
 VINDPETTUR ÞAPPI
 SPERRA SJÁ SPERRUTEIKN
 1" KLÆÐNING
 ÞAKÞAPPI
 BARUJARN

LOÐRETT SNEIÐING Í ÞAKBRUN VIÐ GAFL

VINDSKEIÐAR
 ÞAKBRUNARRIMLAR
 SPERRA
 MURHUÐUN
 STEINSTEYPA
 EINANGRUN TD 10CM GLERULL
 VINDPETTUR ÞAPPI
 SPERRA SJÁ SPERRUTEIKNINGU
 1" KLÆÐNING
 ÞAKÞAPPI
 BARUJARN

**HÚSNÆÐISMÁLASTOFNUN
 RÍKISINS**
 LAUGAVEGI 77 REYKJAVÍK
 Sími 20500

VERKNR **10600** BLAÐNR **1,3-01**

HÚSTEIKNING
 SNEIÐINGAR Í ÞAKBRUN

HANNAÐ		STADFERT	
REIKNAD		YFIRFARIÐ	
TEIKNAD	G H	BREYTT	
KVARÐI	1 5		

Magnús Steinar Magnússon