




1661

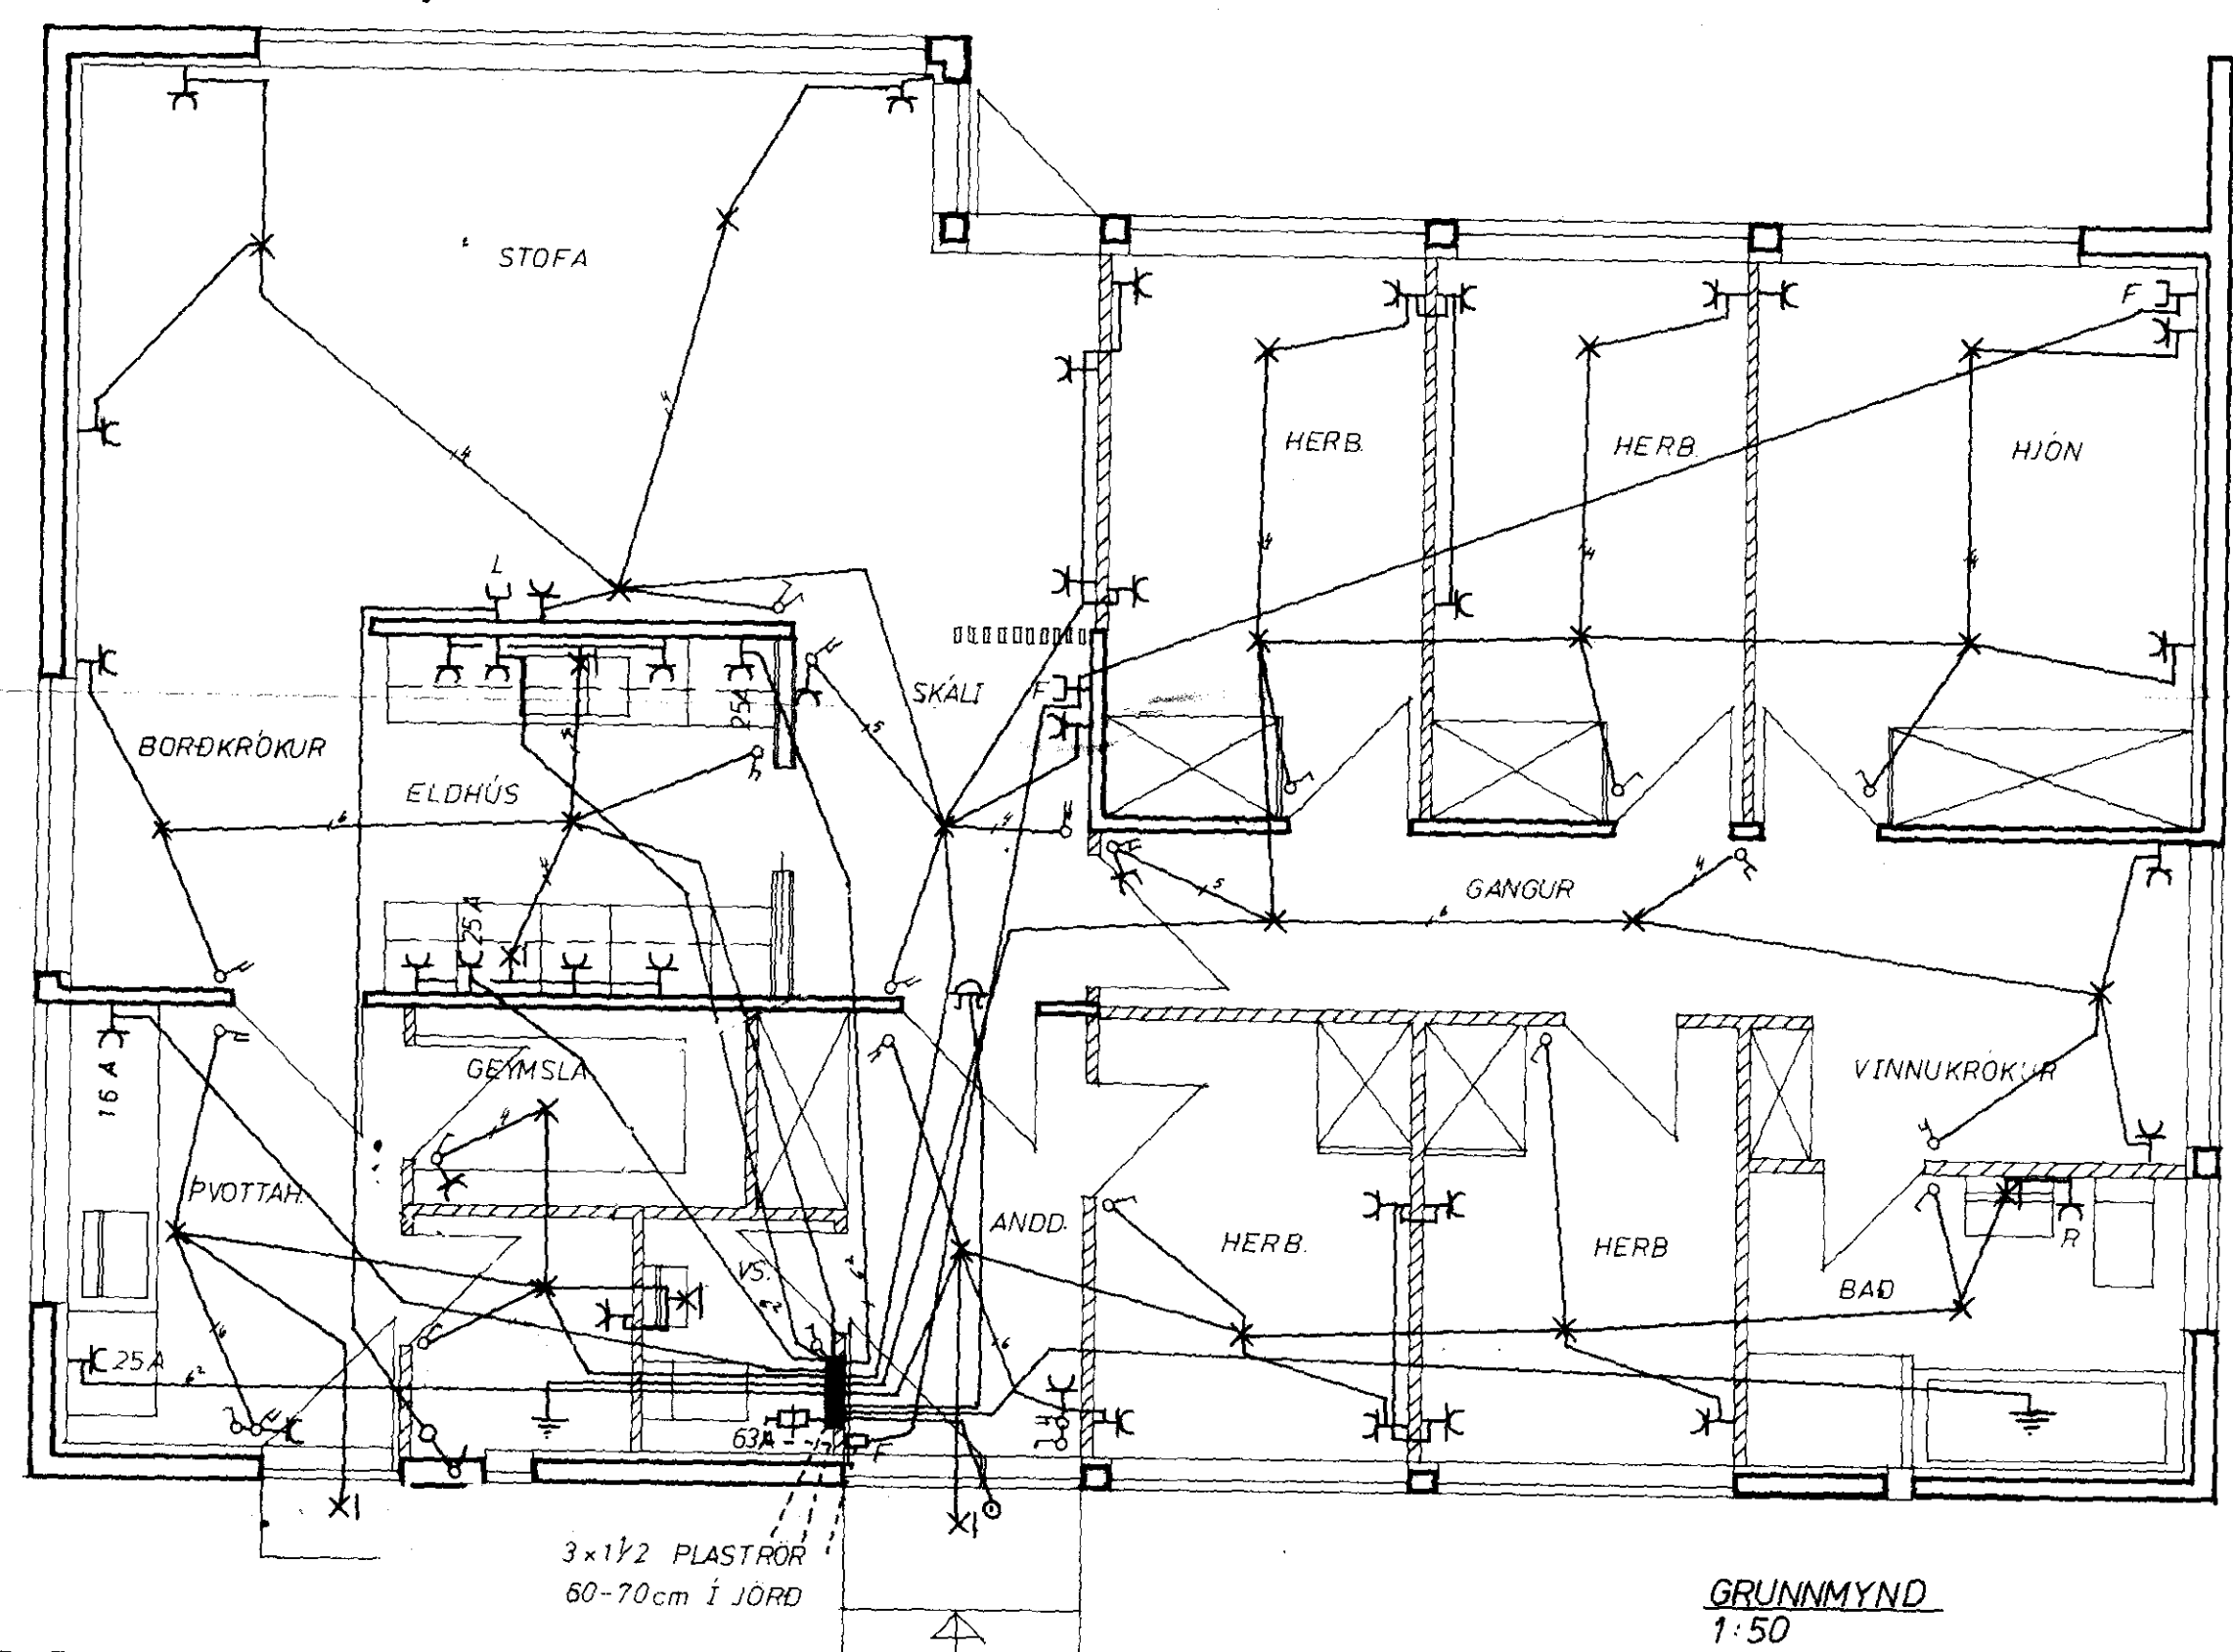



GRUNNMYND
1:50

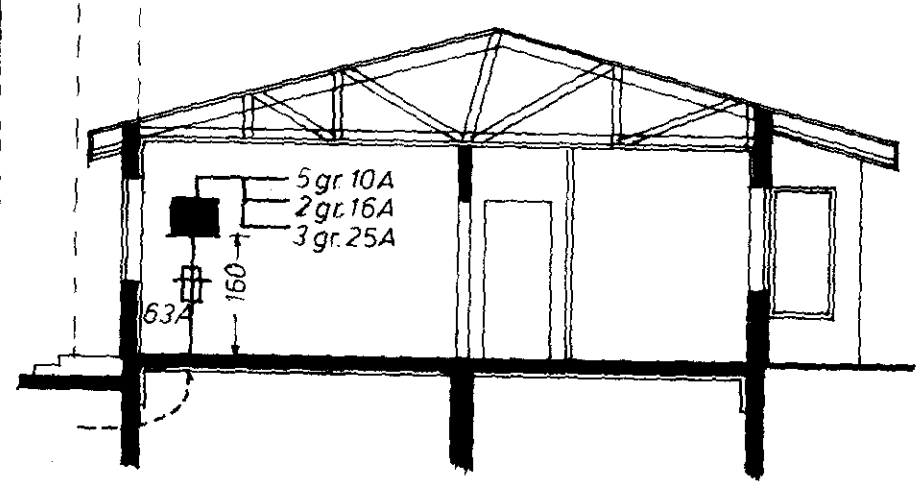

SNIÐ
1:100

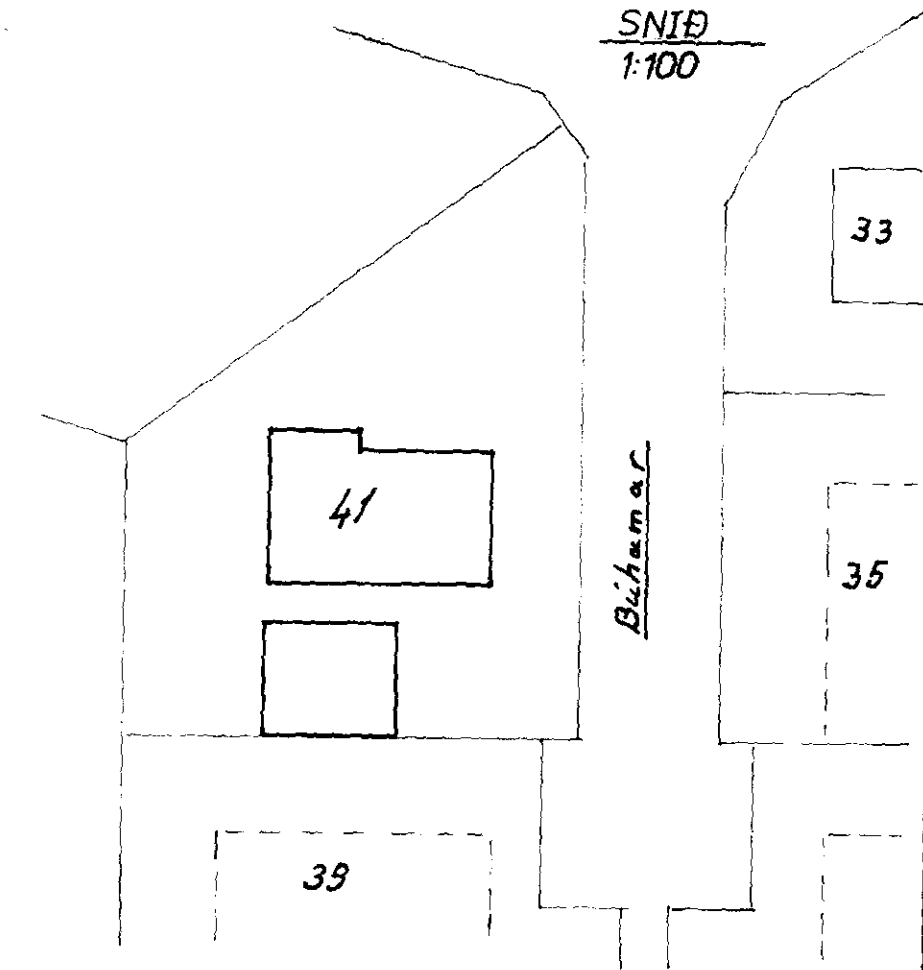

Afstöðumynd
M 1:500

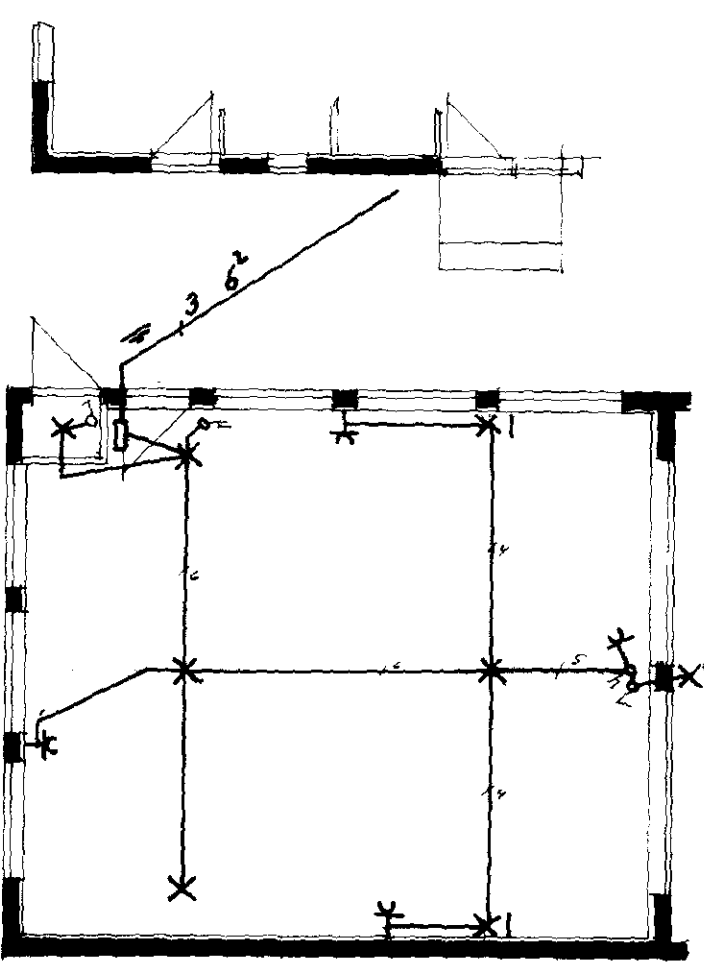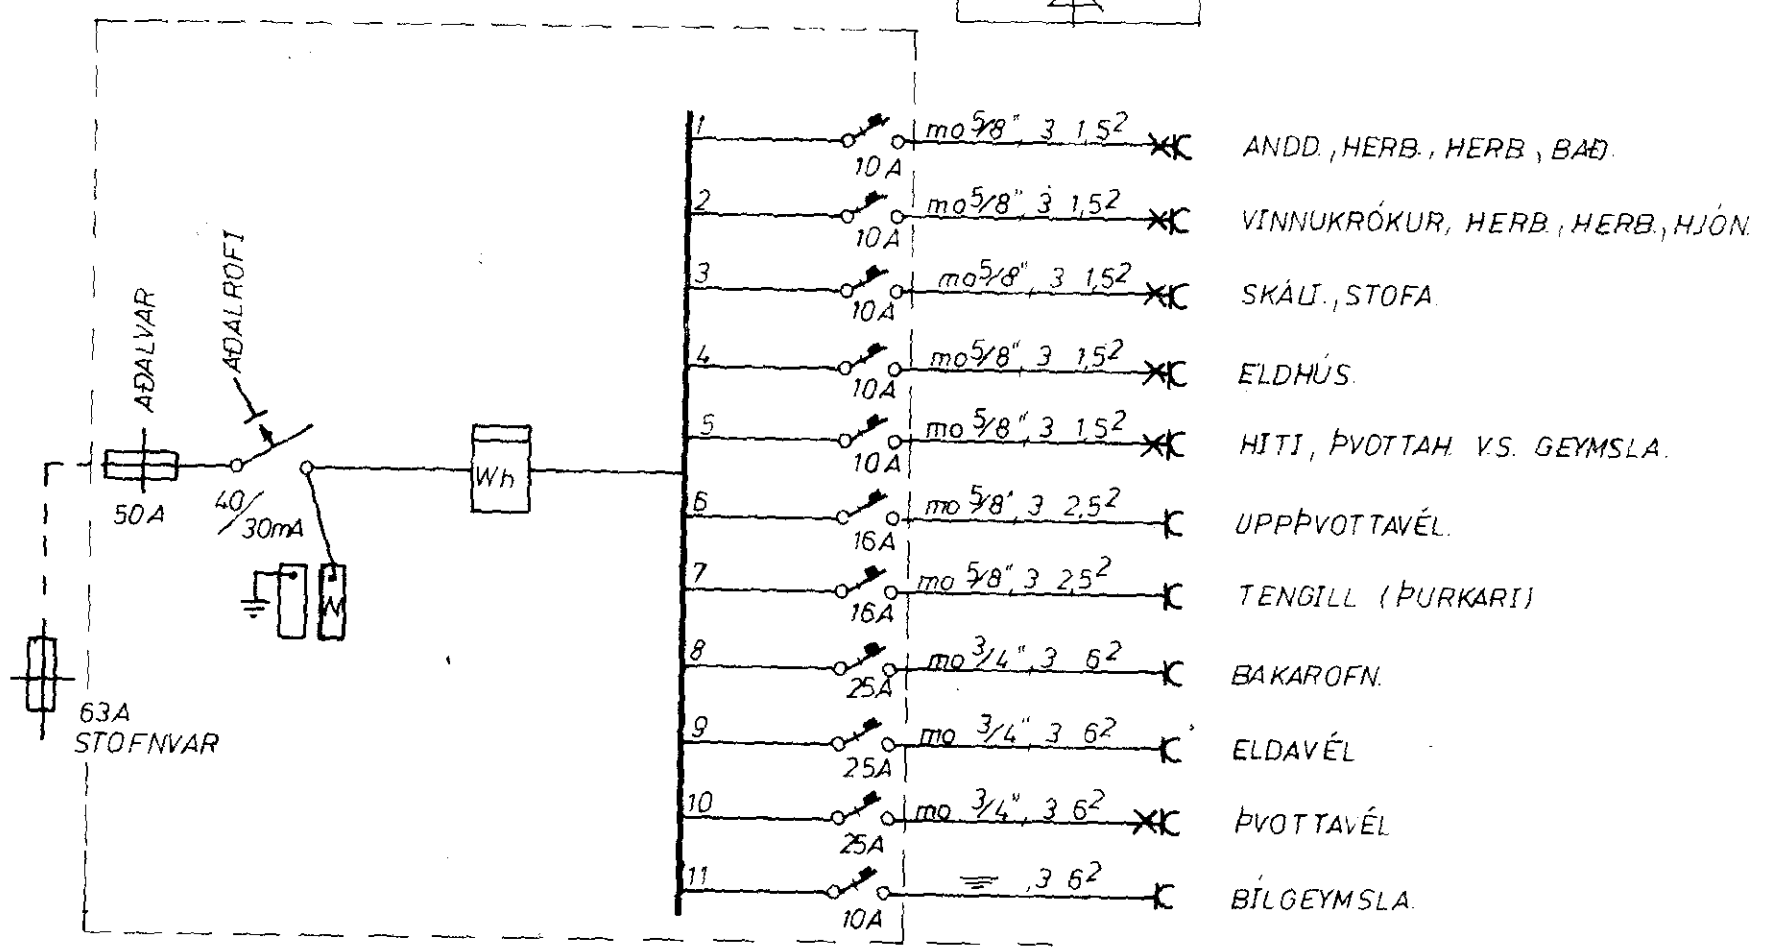

Bílgeymsla
M 1:100

SKÝRINGAR

1. SÉ ANNARS EKKI GETIÐ ERU TAUGAR $m^2 8,315^2$ OG BUNADUR GERÐUR FYRIR $amk 10A$ MÖTSTRAUM.
2. ROFAR SÉU 110cm FRÁ GÖLFI.
3. TENGLAR SÉU 20cm FRÁ GÖLFI NEMA 10A TENGLAR Í PVOTTAHÚSI OG ELDHÚSI SEM SÉU 110cm FRÁ GÖLFI.
4. VÆÐ STAÐSETNINGU Á TENGLUM OG VEGGLJÓSUM Í ELDHÚSI OG PVOTTAHÚSI SKAL HAFNA HLÍÐSJÓN AF TEIKNINGUM AF INNRETTINGUM BÆÐI AÐ ÞVÍ ER VÆÐAR STAÐ OG HÆÐ.
5. TENGLAR FYRIR LOFTNET OG SÍMA SÉU 20cm FRÁ GÖLFI.
6. NEDRI BRÚN TÖFLU SÉ 160cm FRÁ GÖLFI.

VERKFRÆÐISTOFA
EGGERTS STEINSEN
FURUGRUND 44, KÖPAVOGI
SÍMÍ 41857

HÚSNÆÐISMÁLASTOFNUM
RIKISINS LAUGAVEGI 77 REYKJAVÍK
SÍMÍ 20500

VERKNR. **10600** BLAÐNR.

Bíhamar 41 Vestmannaeyjum.
RAFLÖGN

HANNAÐ	E ST.	YFIRFARIÐ	E ST.
REIKNAD		STAFERT	96 77 Bst.
TEIKNAD	GG R.H.S.	BREYTT	
KVARÐI	1:100, 1:50		

JÚNÍ 1975
Egbert Steinsen