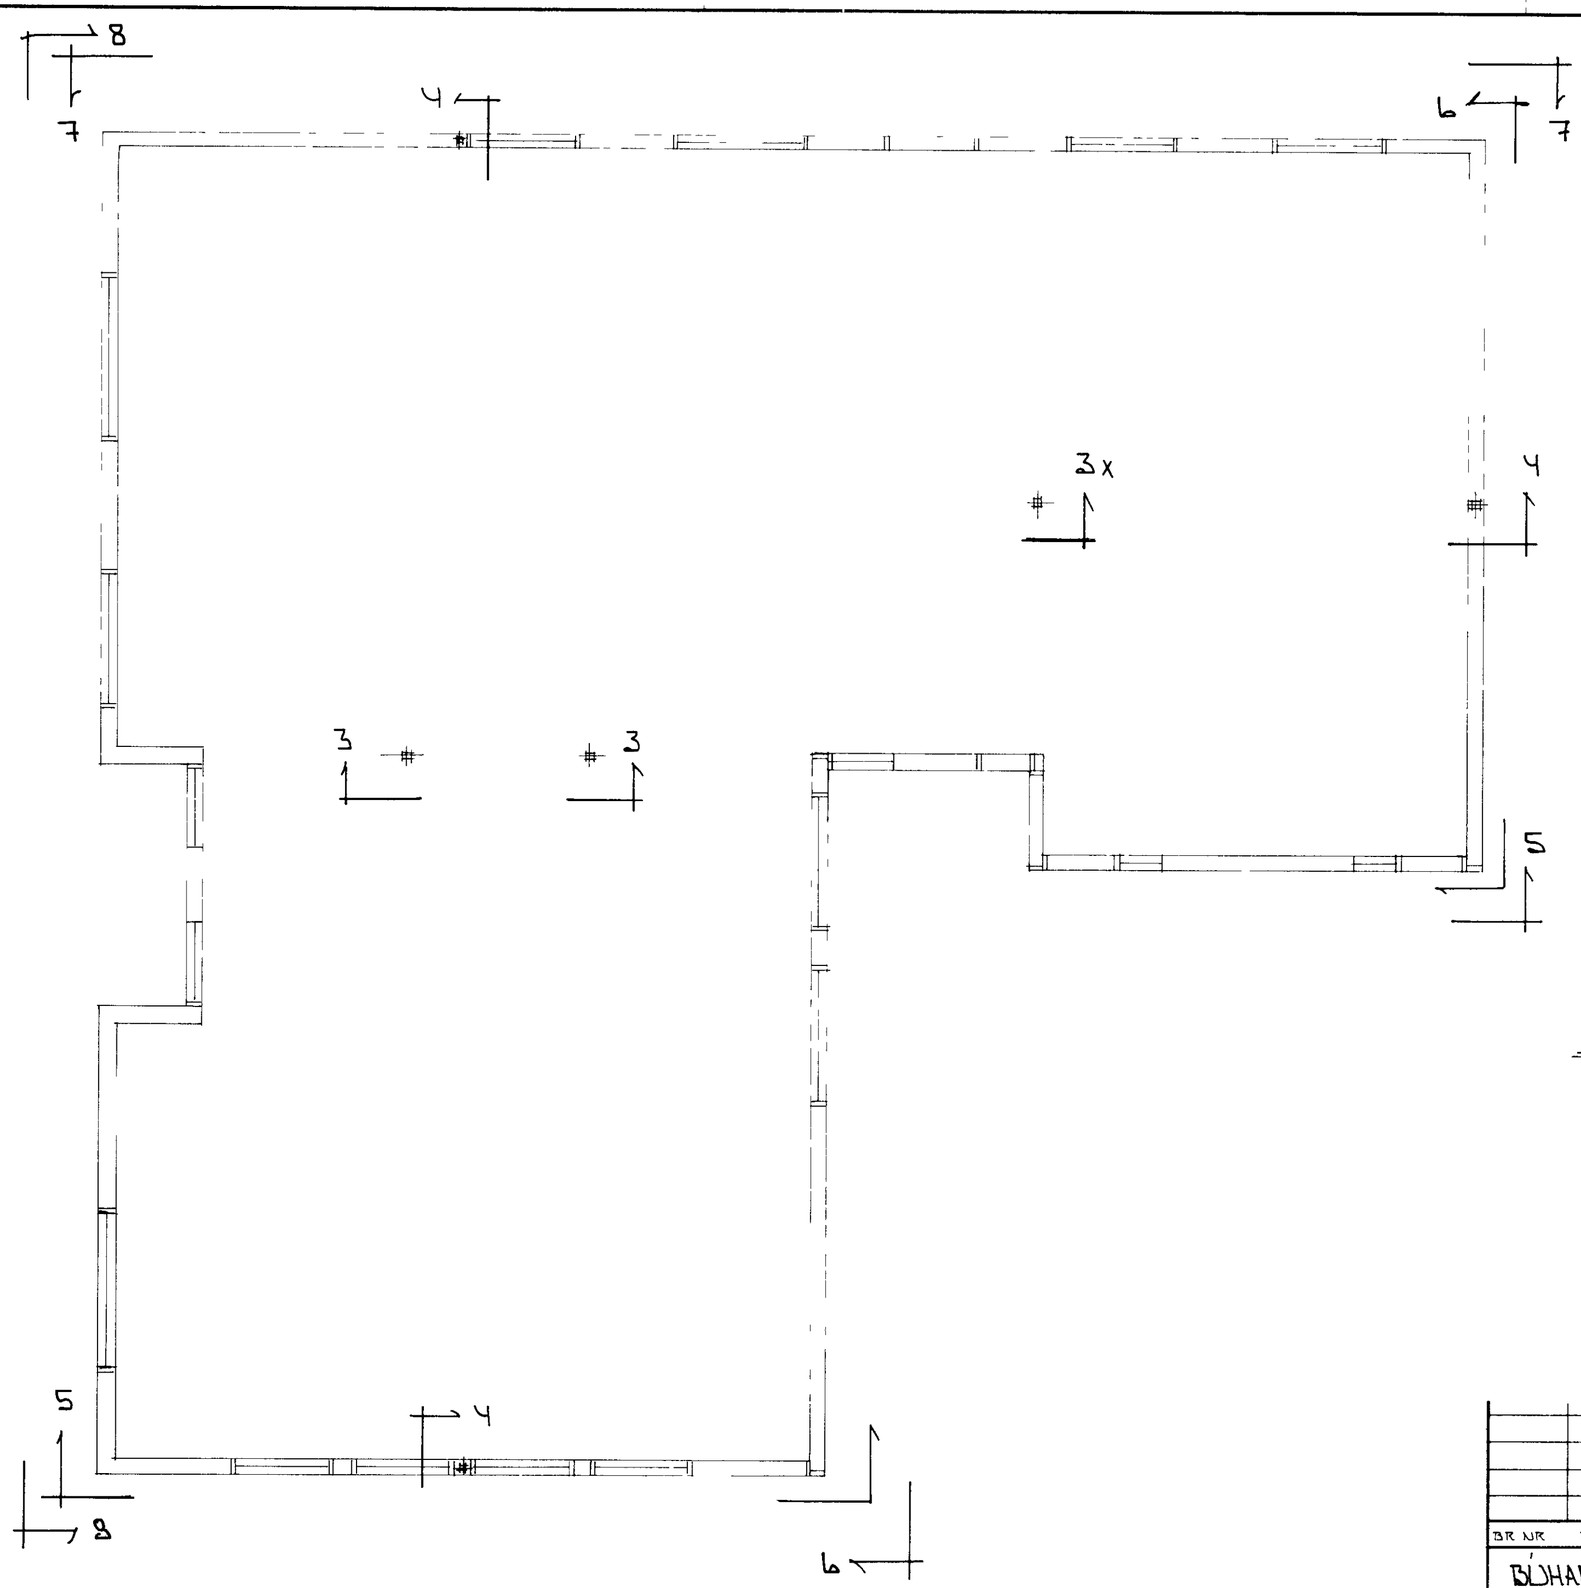

GRUNNMYND ~ 1:50

SKÝRINGAR

ASYNDIR Á VEGGI MERKTAR 1 - 4
SJÁ BL NR 1-03 OG 1-04
SÉRMYND SÚLU MERKT 3 3x OG 4
SJÁ BL NR 1-06

BR NR	DAGS	EÐLI BREYTINGAR	SIGN

BÚHAMAR 42 VESTMANNAEYJUM

GRUNNMYND ÚTVEGGJA

MÆLIKV ~1:50

DAGS JAN 91
HANNAÐ
TEIKNAÐ
VERK NR 9104
BLAÐ NR 1-02

SIGURÐUR ÞORLEIFSSON TÆKNIFRÆÐINGUR FÍTT

STRANDGÖTU 11 HAFNARFIRÐI SÍMI 54751/54255