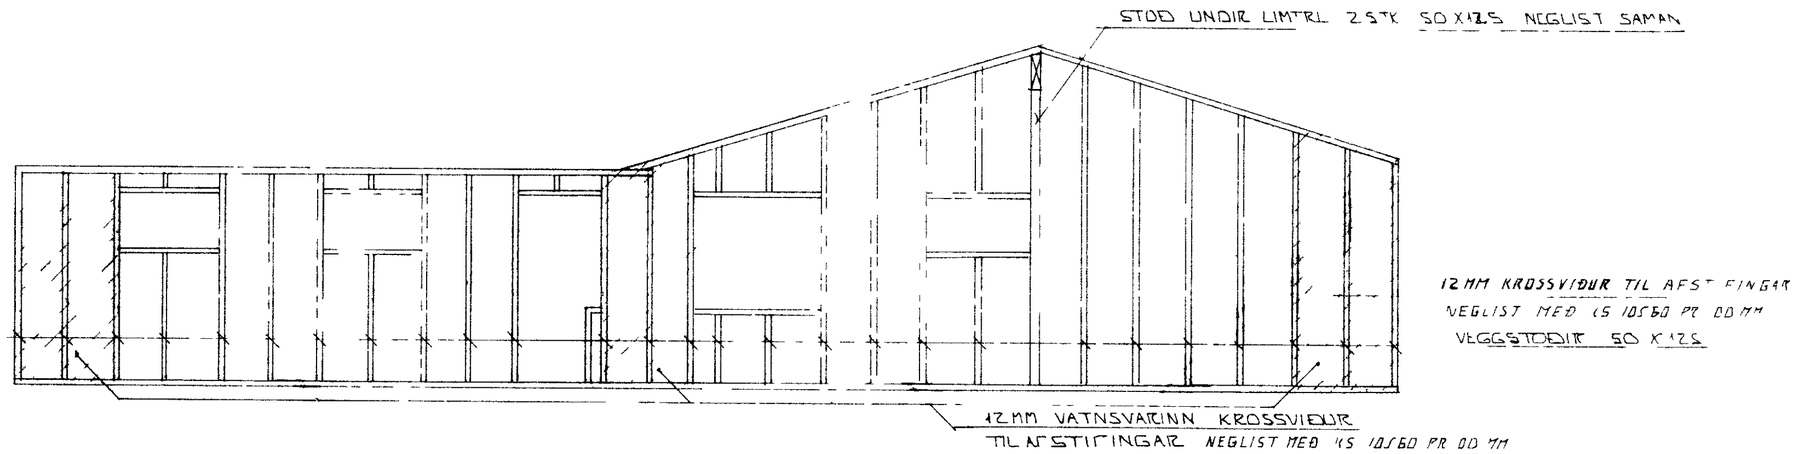

ÁSYND 7 - 7 1:50

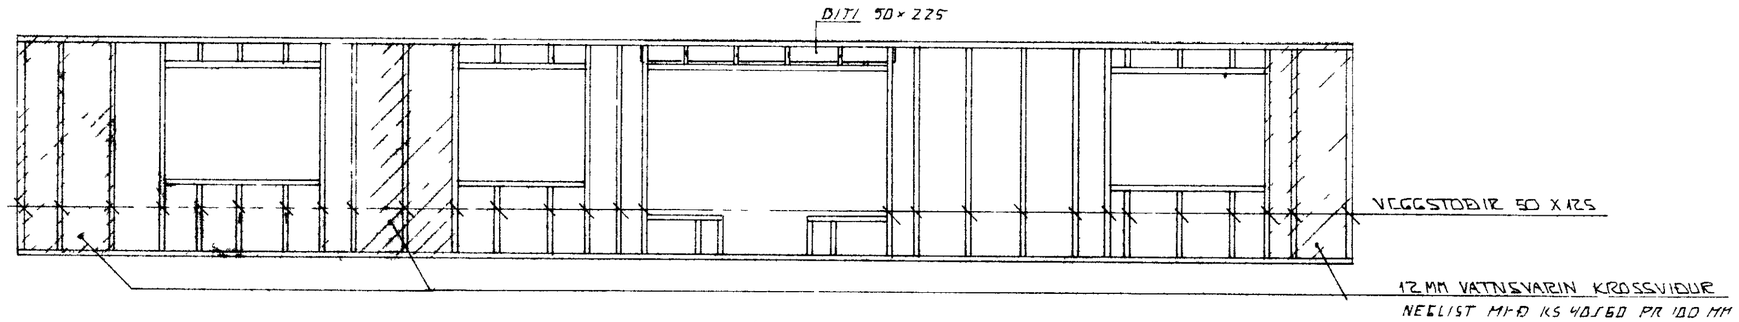

ÁSYND 8 - 8 1:50

SKÝRINGAR

GRUNNMYND ÚTVEGGJA SJÁ BL NR 1-02

BR.NR	DAGS	EÐLI BREYTINGAR	SIGN

BÚHAMAR 42 VESTMANNAEYJUM

BÚREKSTRARVIRKI ÁSYNDIR VEGGJA

MKLIKV 1:50

SIGURÐUR ÞORLEIFSSON TÆKNIFRÆÐINGUR FÍT

STRANDGÖTU 18 HAFNARFIRÐI SÍMI 54761

DAGS.	JAN 91
HANNAÐ	
TEIKNAÐ	
VERK NR.	9104
BLAÐ NR	1-04