1670

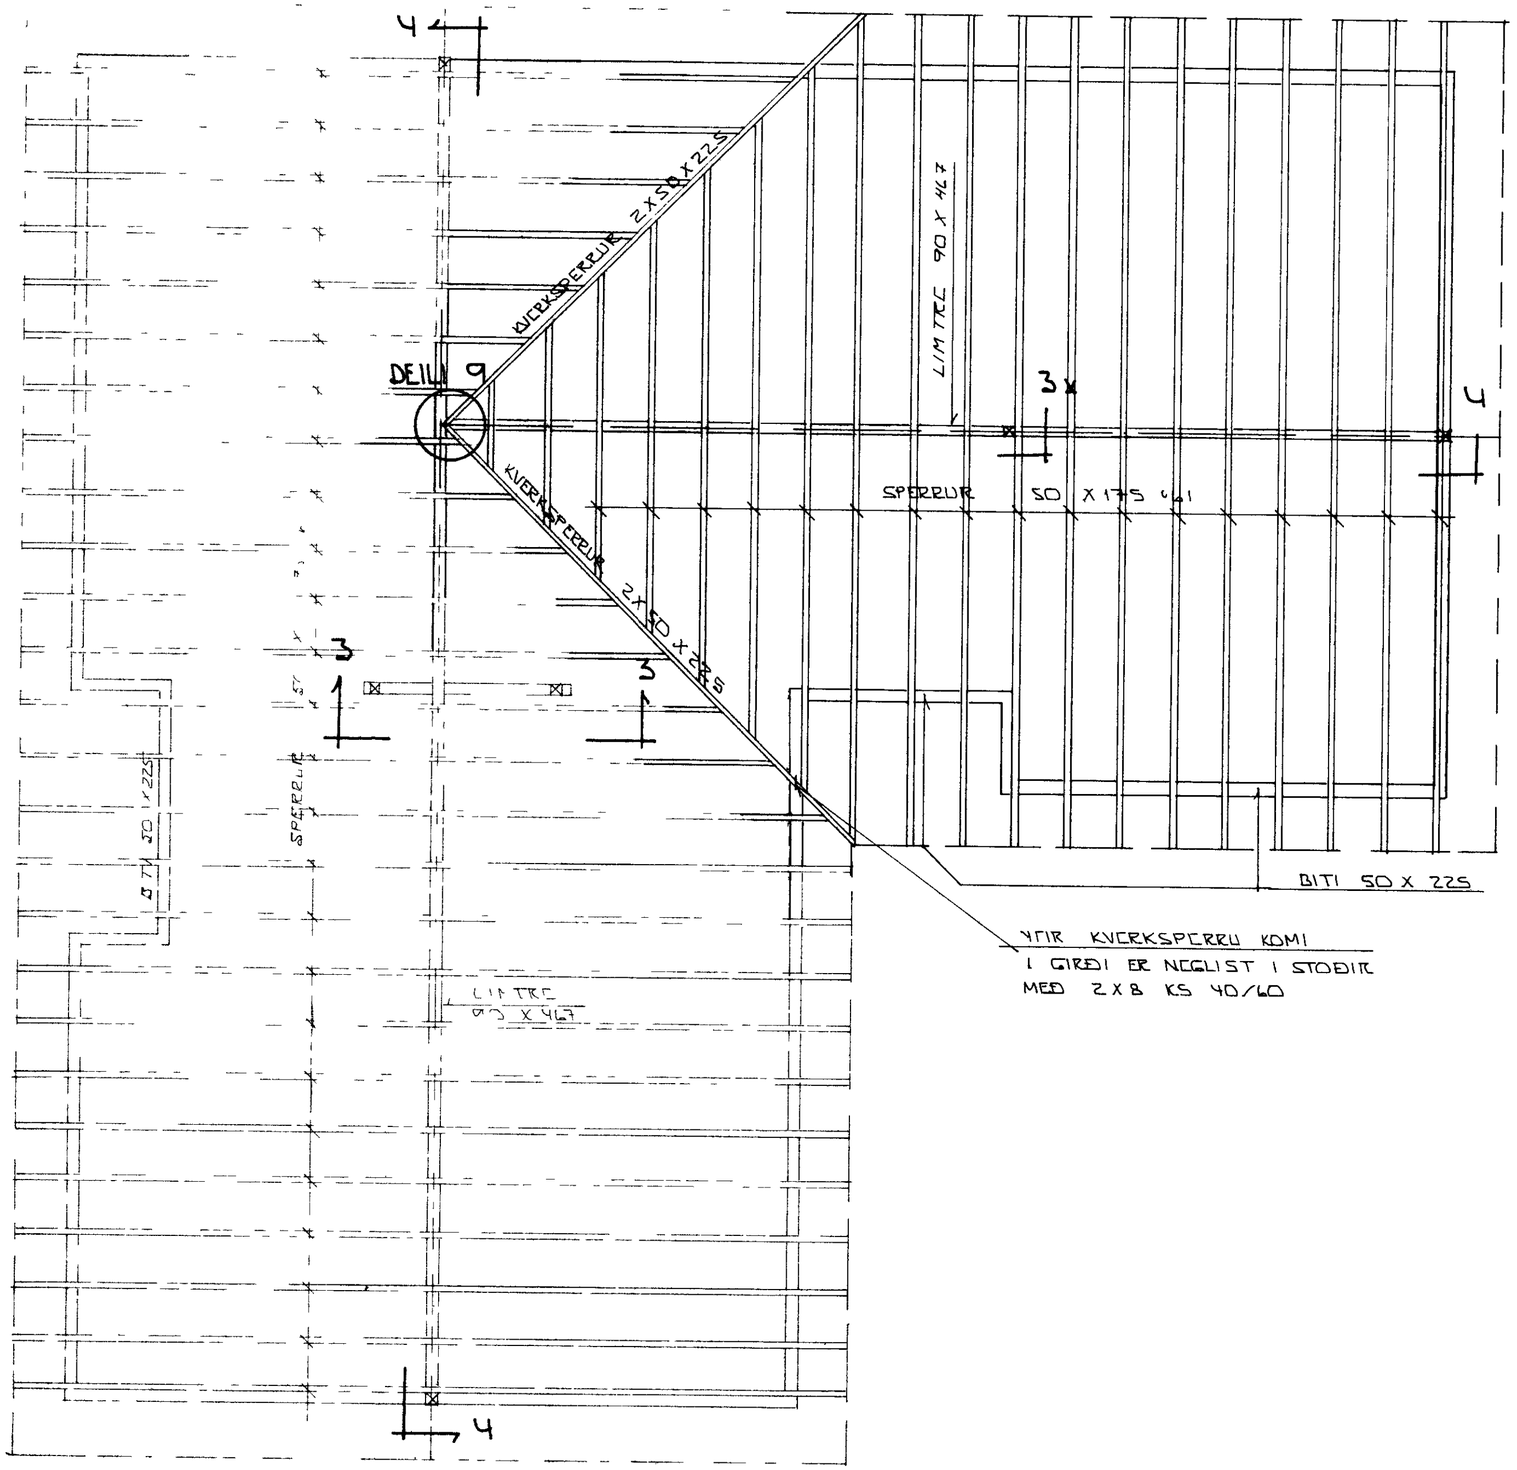

GRUNNMYND 1:50

SKÝRINGAR

SNIÐ MERKT 3 3x OG 4 SJÁ BL NR L-06
DEILIMYND MERKT 9 SJÁ BL NR L-06

BR NR	DAGS	EÐLI BREYTINGAR	SIGN

BÚHAMAR 42 VESTMANNAEYJUM
GRUNNMYND BURÐARVIRKIS

MÆLIKV 1:50

DAGS JAN 91
HANNAÐ
TEIKNAÐ
VERK NR 9104
BLAÐ NR L-05

SIGURÐUR ÞORLEIFSSON TÆKNIFRÆÐINGUR FÍT FÍI
STRANDGÖTU 11 HAFNARFIRÐI S.M. 51751