



INN TAK VATNSVEITU

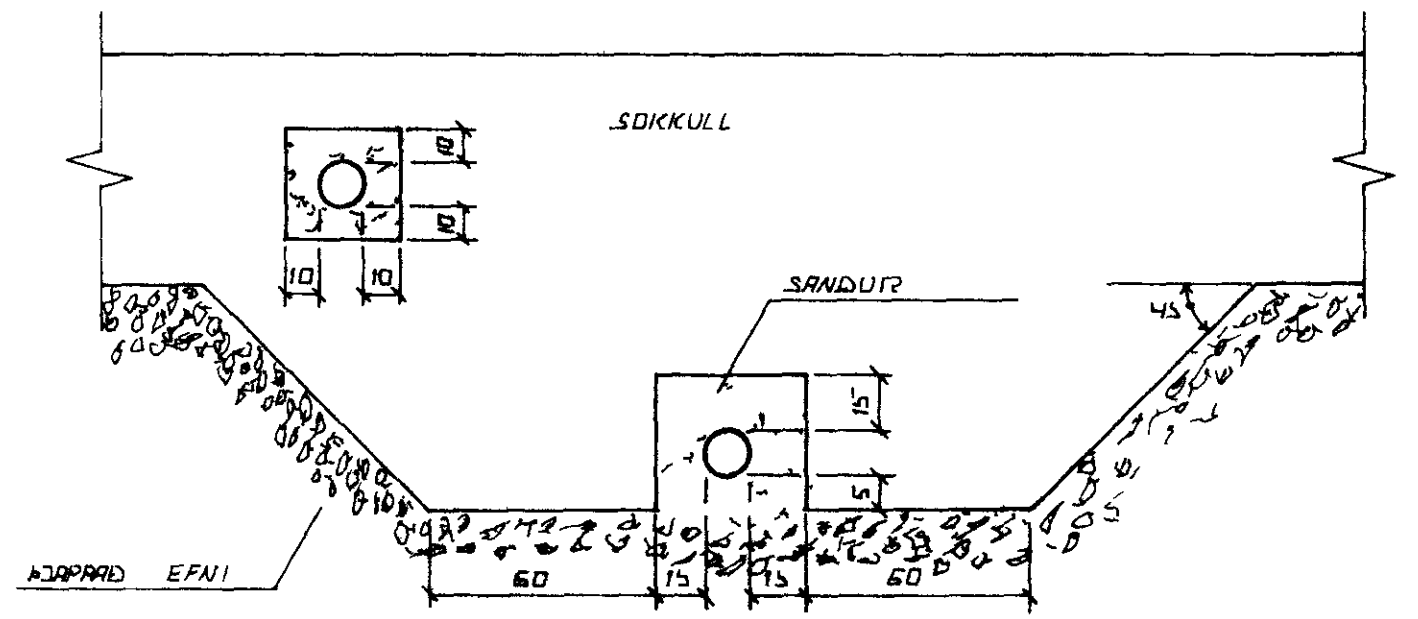


FRA GANGUR LAGNA UNDIR DG I SÖKKULVEGG
 GRAFÍÐ SKAL FJÉR LÖGNUM UNDIR SÖKKULUM AÐUR
 EN ÞEIR ERU STEYPTIR

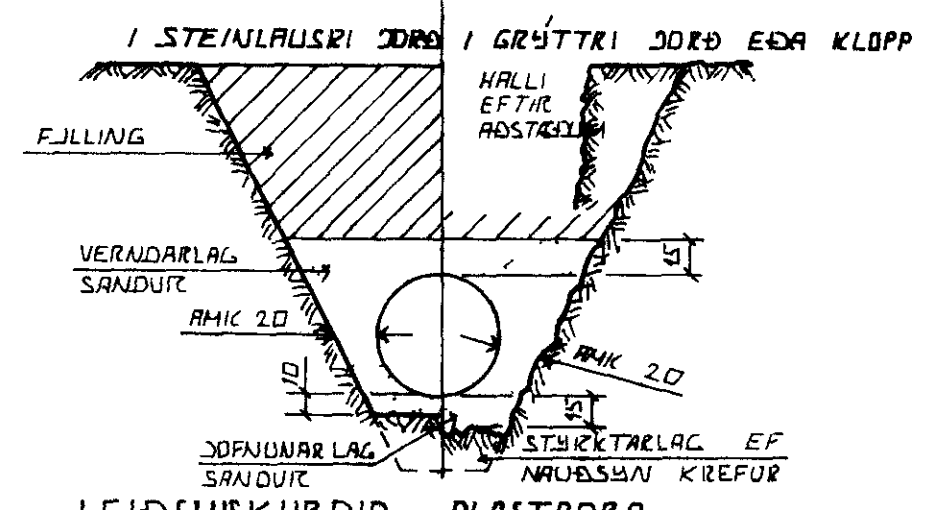

LEIÐSLUKURÐIR PLASTORA

ÞURÐARGEÐA PLASTORA TIL AÐ STANÐAST NOTALAG AUK ÞUNGANS AF JARÐLAGINU SEM JFIR LEIÐSLUNNI LIGGUR RÆÐST EINGONGU AF HVAD VEL SANDUR ER ÞJAPPADUR KAINGUM RDRIN ÞESS VEGNA SKAL VANDA MÖÐG ÞJOPPUN ÞAR SEM ÞÆTTA ER A UMFERÐAR ÁLAGI

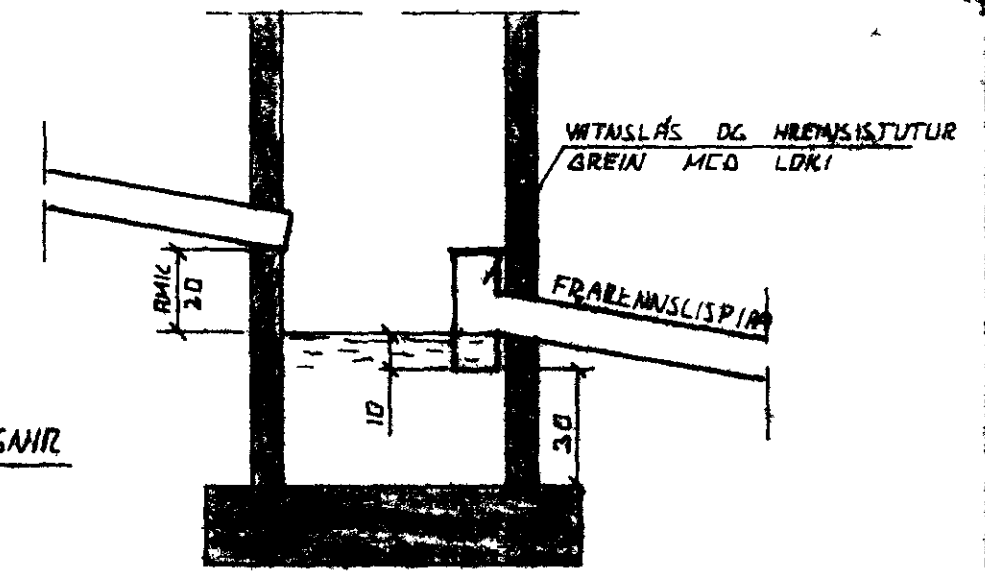


TAKN FJÉR GRUNNLAGNIR

- SKDLPLÖGN
- REGNVATNSLÖGN
- REGNVATNSLÖGN + JARÐVATNSLÖGN
- JARÐVATNSLÖGN

SAFNBRUNNUR

BRUNNUR FJÉR JARÐVATN OG REGNVATN FRÆNNISLISPIA SKAL VERA AMK 150 CM FRA YFIRBORÐI JARÐVEGS

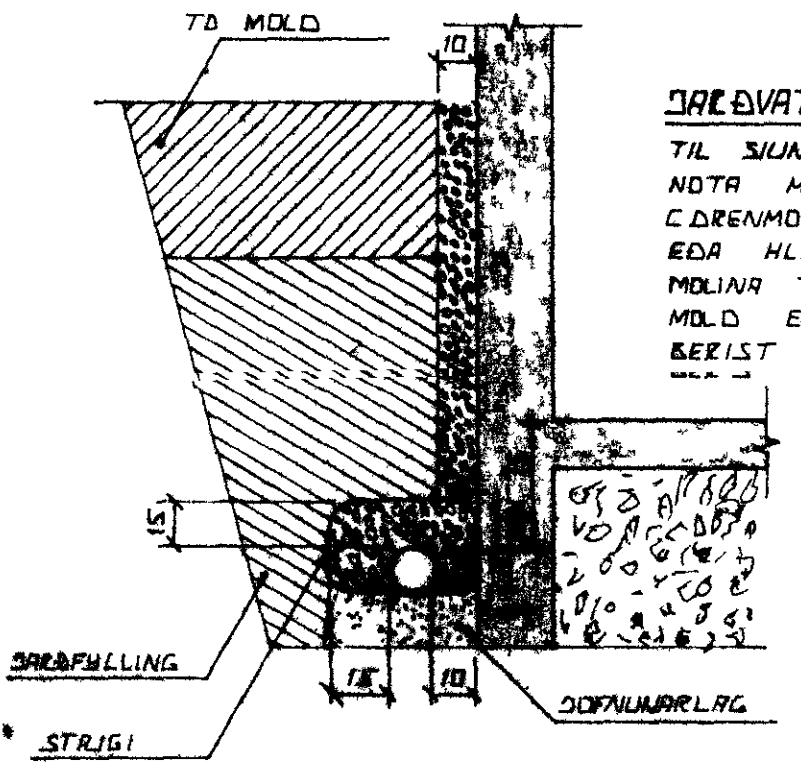


JARÐVATNSLAGNIR

TIL SJUNAR A JARÐVATNI SKAL NOTA MÖL STÆÐ OG SEM CÐRENMÖL SETJA SKAL STRIGA EÐA HLIÐSTÆÐ EFNÍ YFIR MÖLINA TIL VARNAR WI AÐ MÖL EÐA FINNI SANDUR BEKIST I LÖGNINA

UTGRÖFTUR

UTGRÖFTUR FJÉR LEIÐSLUM SKAL EKKI VERA DYPRI EN BOTN UNDIRSTARA EF NAÐSUNJALEGT ER AÐ LEGGJA LEIÐSLUR DJÞRA EN UNDIR STÖÐUR VERÐUR AÐ LEGGJA LEIÐSLUNA MÖÐ LANGT FRA UNDIRSTÖÐUM AÐ AÐSETA ÞEIRRA SE DRUGG KLUTFALL MILLI DJÞTAR OG FJÆLLEÐAR

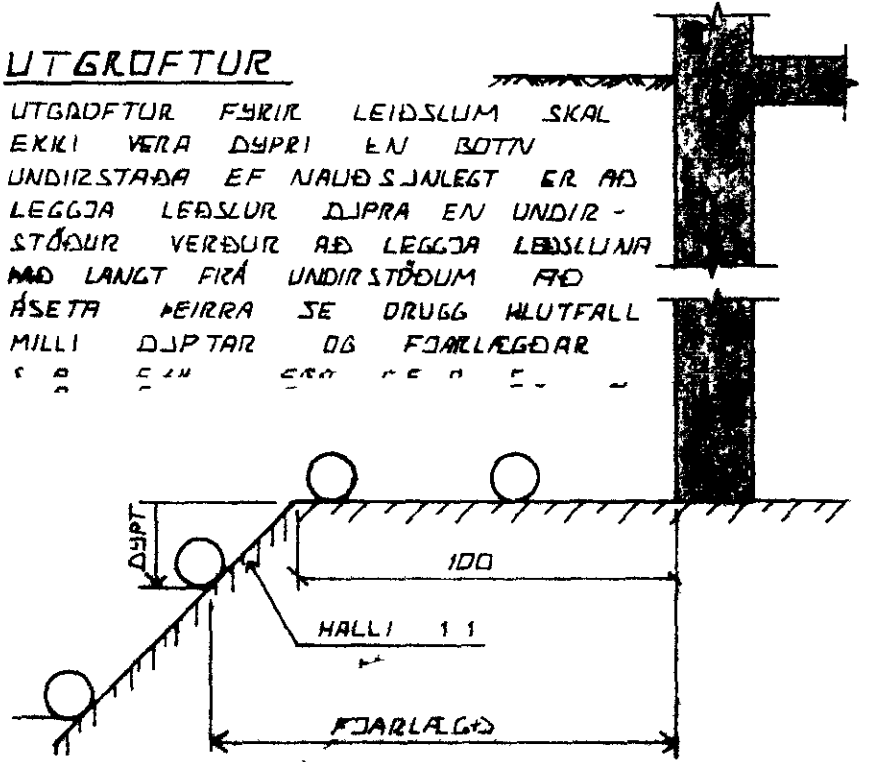

BR NR	DAGS	EÐLI BREYTINGAR	SIGN
BÜHAMAR 42 VESTMANNAEYJUM			DAGS 2011
ALMENNAR SKÝRINGAR FRÆNNISLISLAGNIR			TEKNAÐ
SIGURÐUR ÞORLEIFSSON			TEKNAÐ