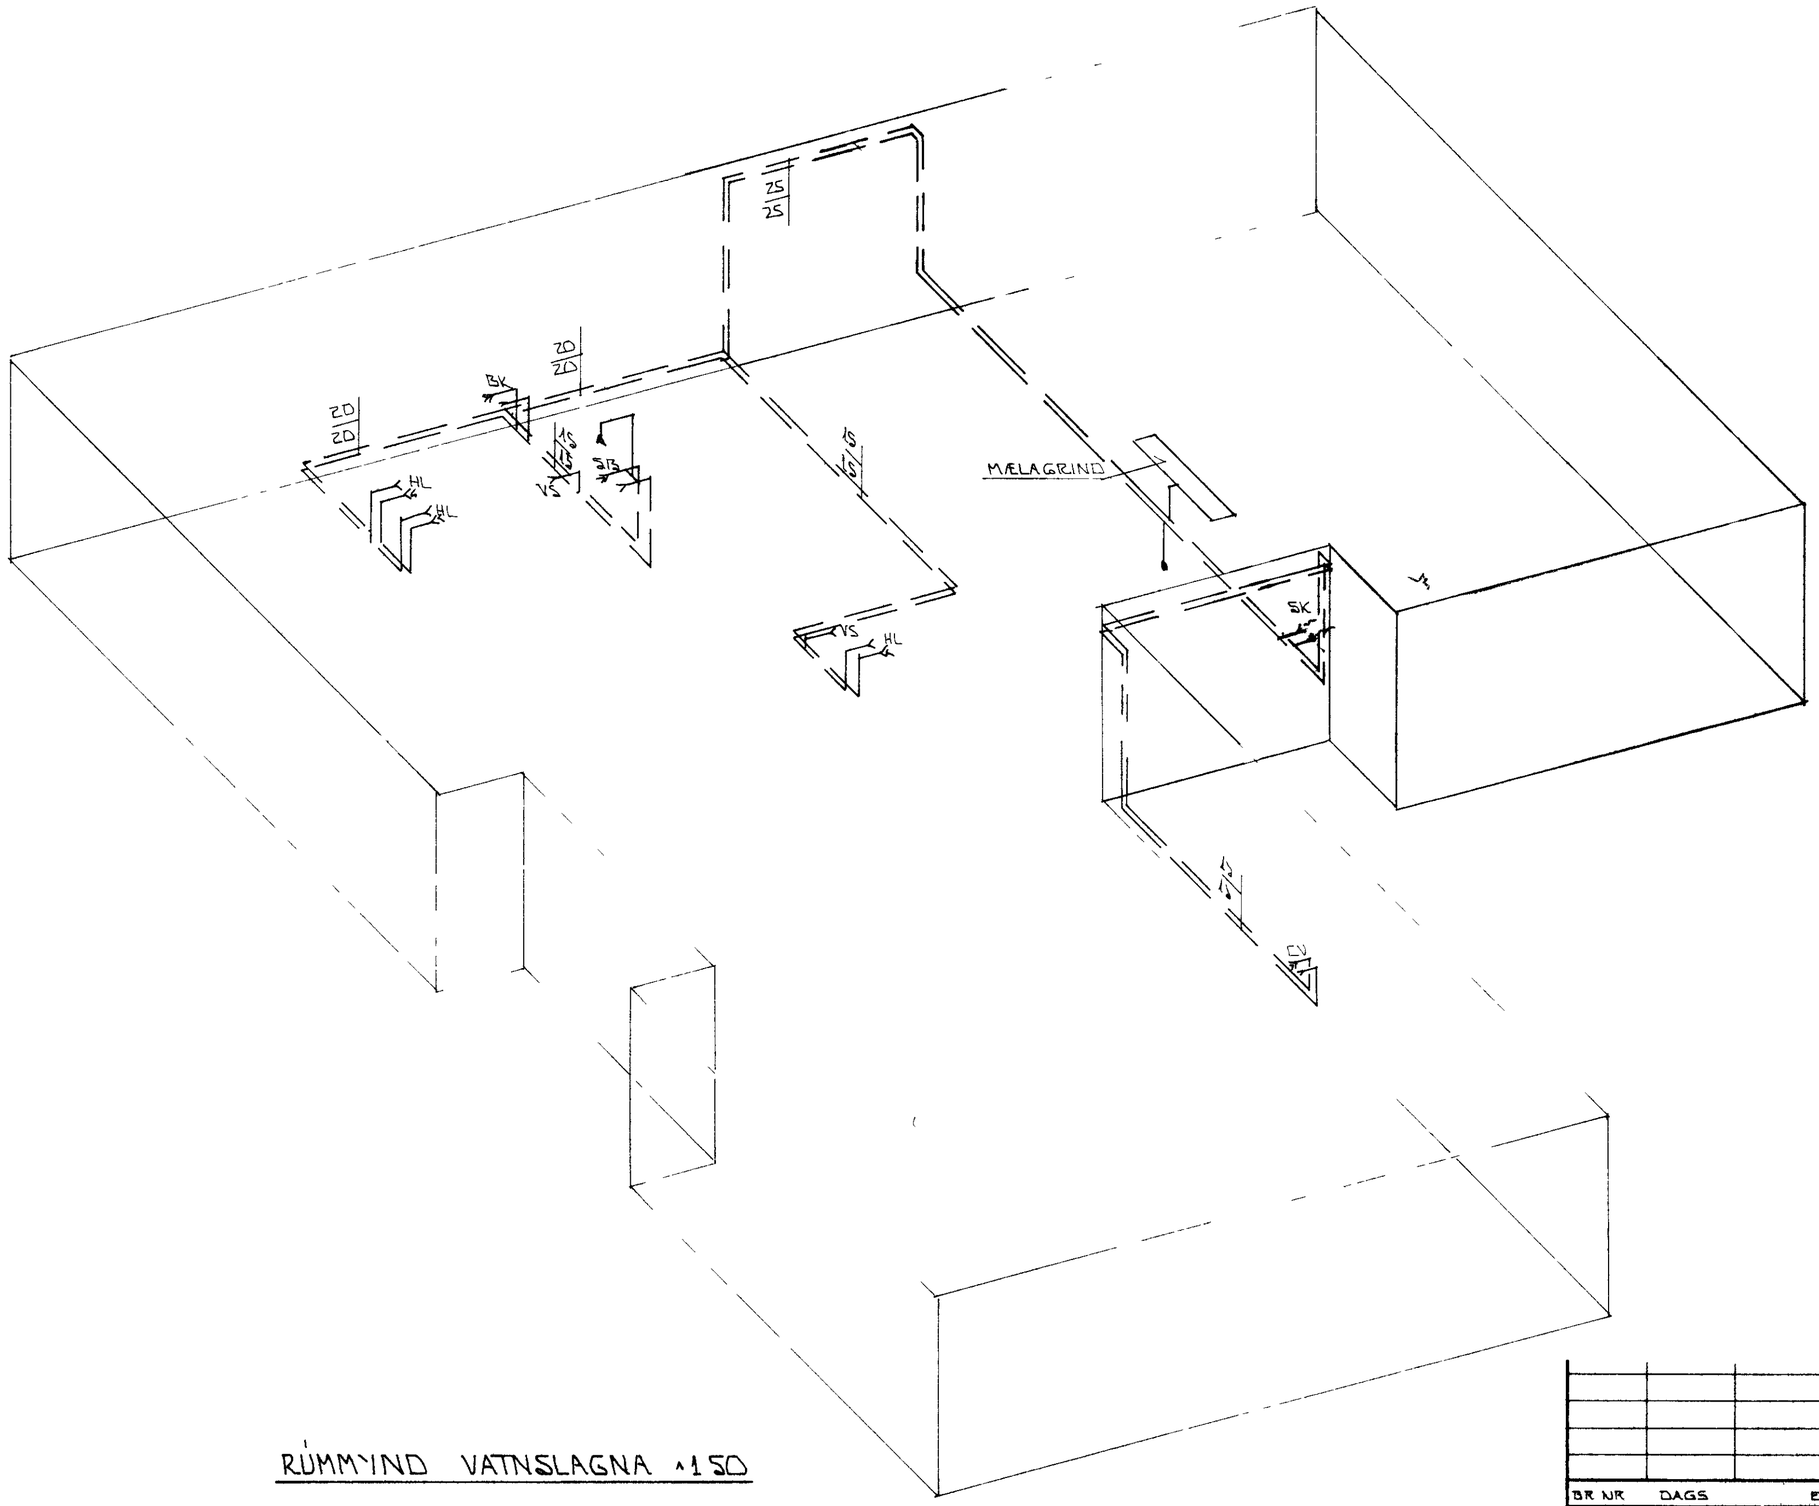

RÚMMYND VATNSLAGNA 1:50

BR NR	DAGS	EÐLI BREYTINGAR	SIGN

BÚHAMAR 42 VESTMANNAEYJUM

RUMMYND VATNSLAGNA

MÆLIKV 1:50

DAGS JAN 91

HANNAÐ

TEIKNAÐ

VERK NR. 9104

BLAÐ NR 2-05

SIGURÐUR ÞORLEIFSSON TÆKNIFRÆÐINGUR FÍT

STRANDGÖTU 11 HAFNARFIRÐI SÍMI 54751