



1681

SAMPYKKT I BYGGINGANEFND  
3. 7 79  
BYGGINGAFULLTRUINN I VESTMANNAEYJUM  
Vallyr Þorbjörnsson

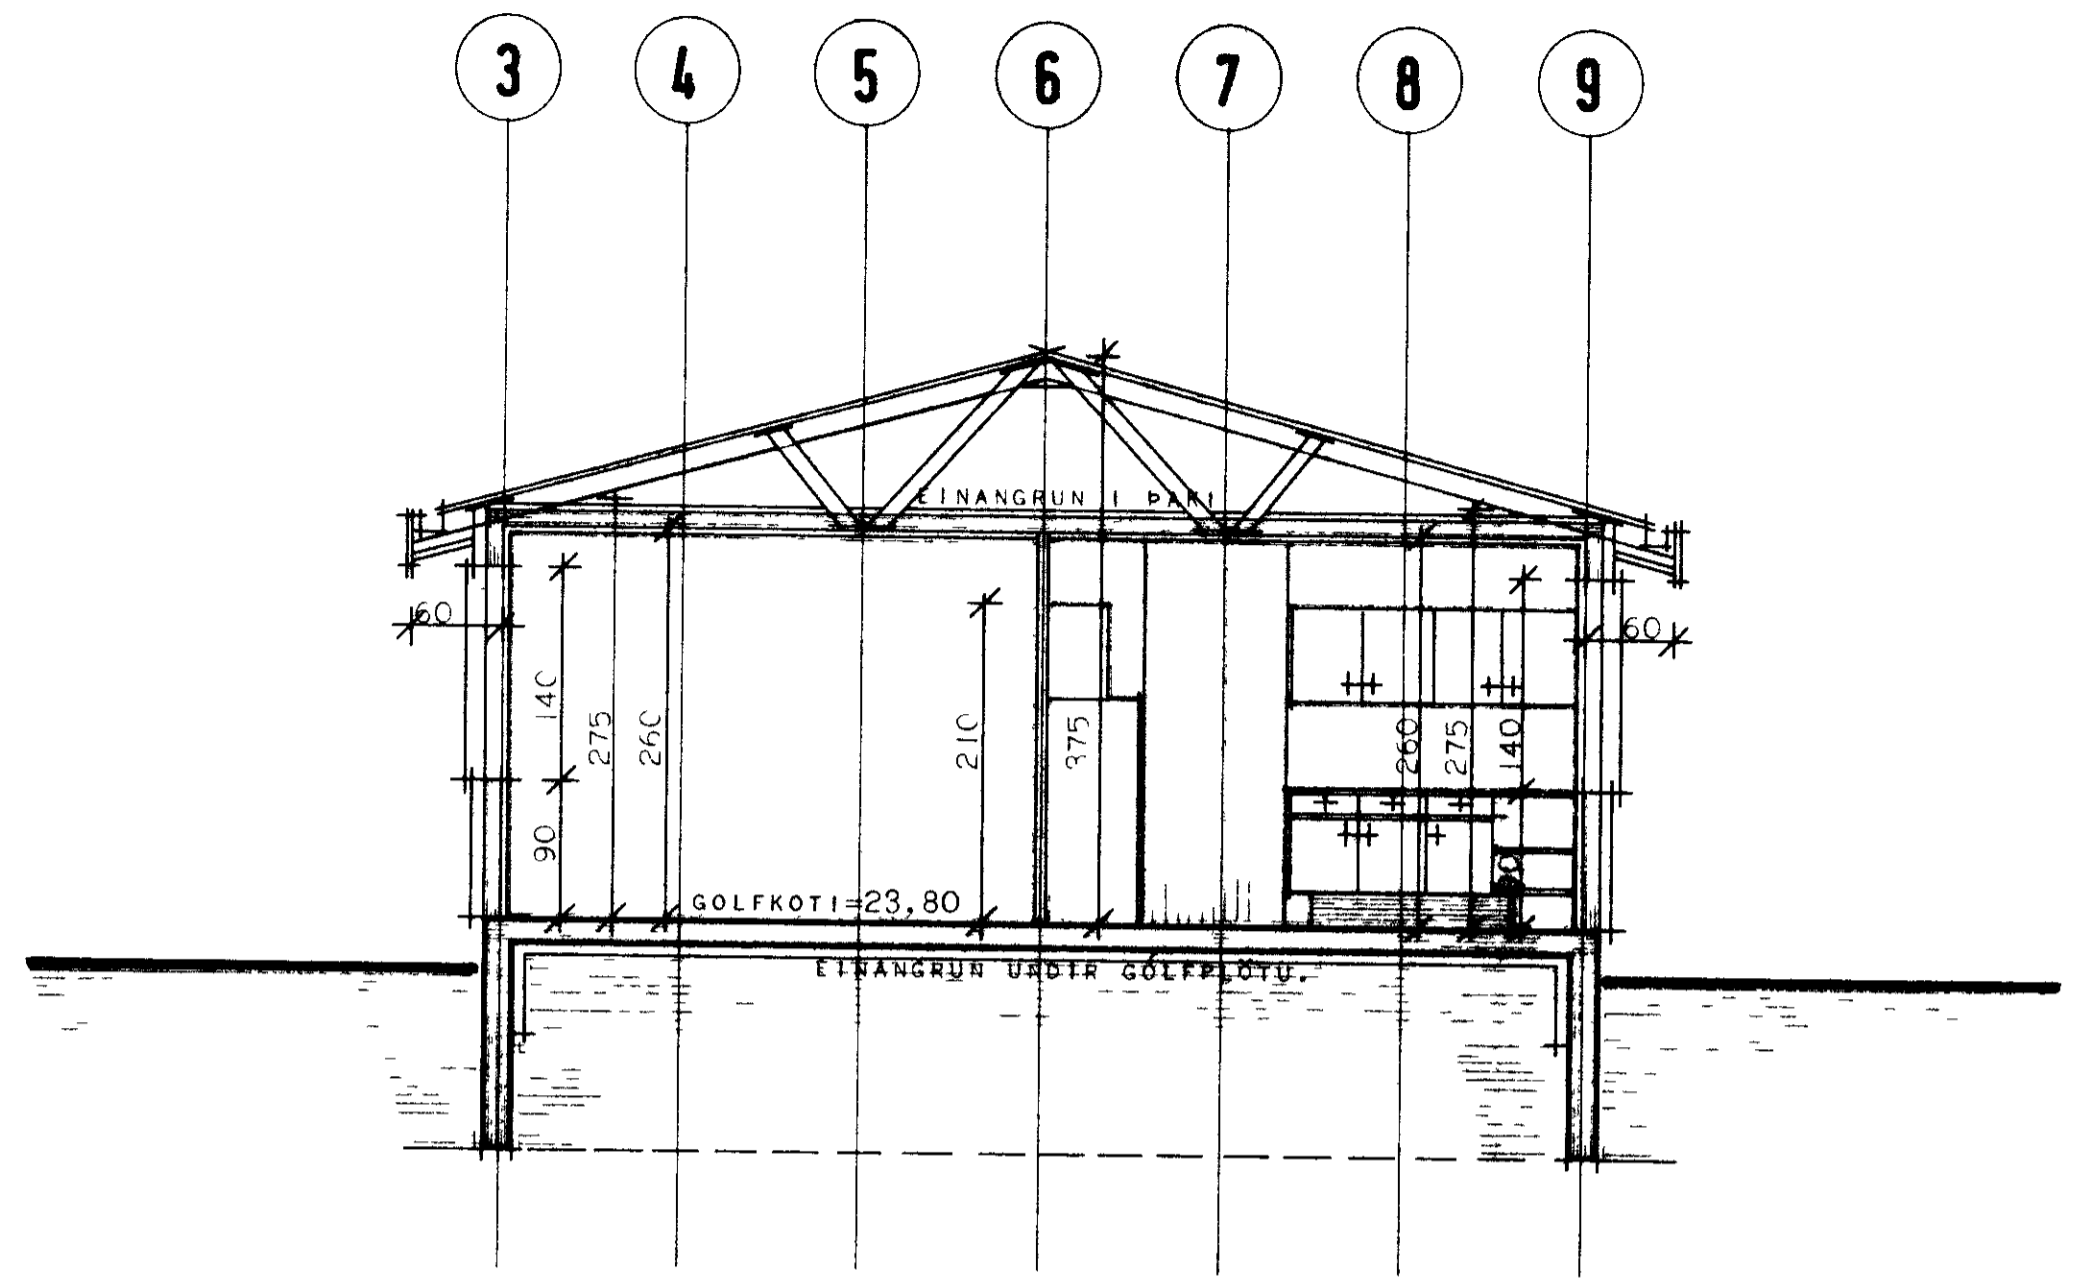

ÞVERSNEIÐING A-A.

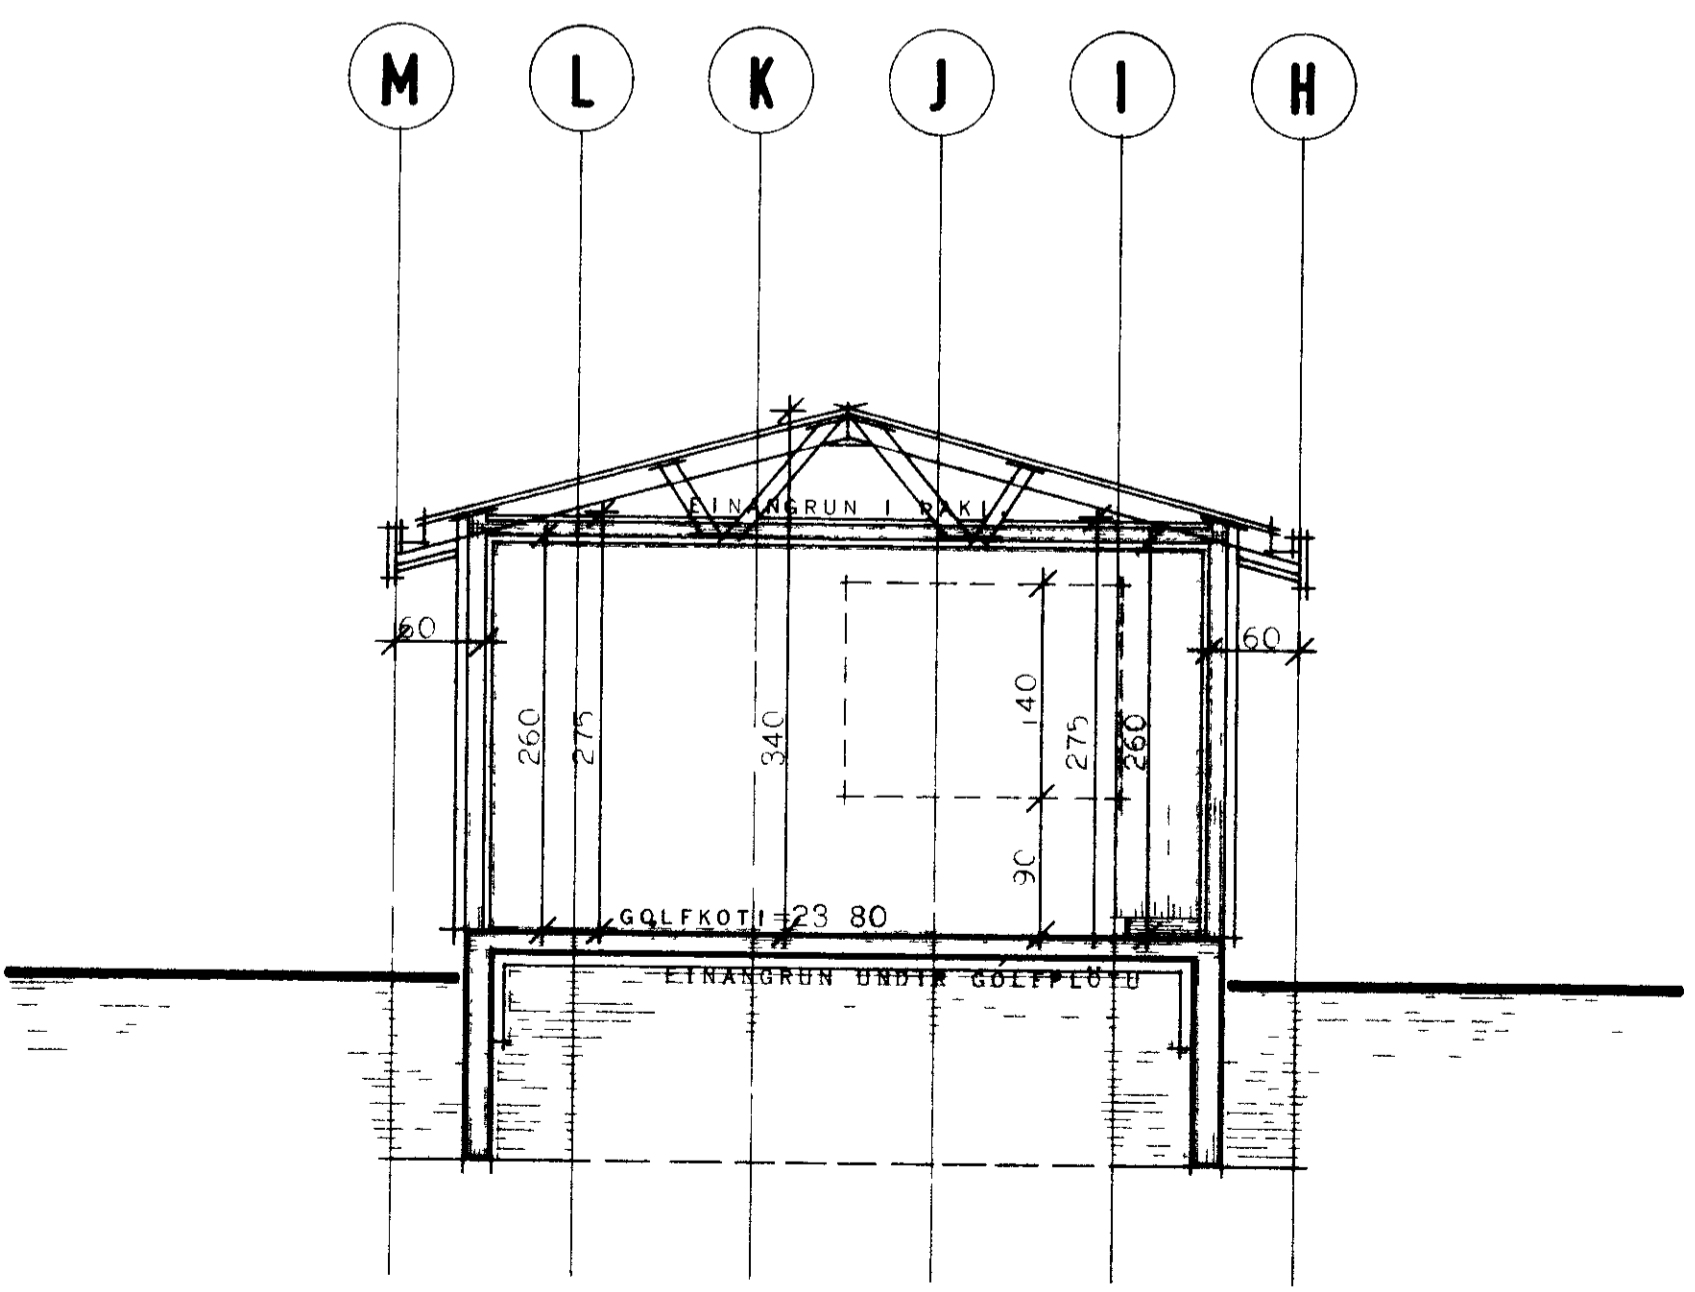

ÞVERSNEIÐING B-B.

ATH

HUSID ER REIST UR TIMBRI KLÆTT  
MEÐ LOÐRETTRI VATNSKLÆÐ INCU  
ÞAK HUSSINS ER HEILKLÆTT KRAFT-  
SPERPÚÐAK

HUSID ER HITAE UPP MEÐ ÞAFMAGNS-  
TUPPL EÐA HITAVEITU

**HÚSNÆÐISMÁLASTOFNUN**  
**RIKISINS**  
LAUGAVEGI 77 REYKJAVÍK  
SÍMI 28500

VERKNR **10674.** BLAÐNR **1-202.**

BUHAMAR 44, VESTMANNAEYJUM.

HUSTEIKNING  
ÞVERSNEIÐINGAR A - - A C B - - B

HANNAÐ	B R H	STABFERT	
REIKNAD		YFIRFARID	
TEIKNAD	C H H	BREYTT	
KVARDI	I 50		

Þorvaldur R. Halldórsson  
1979