
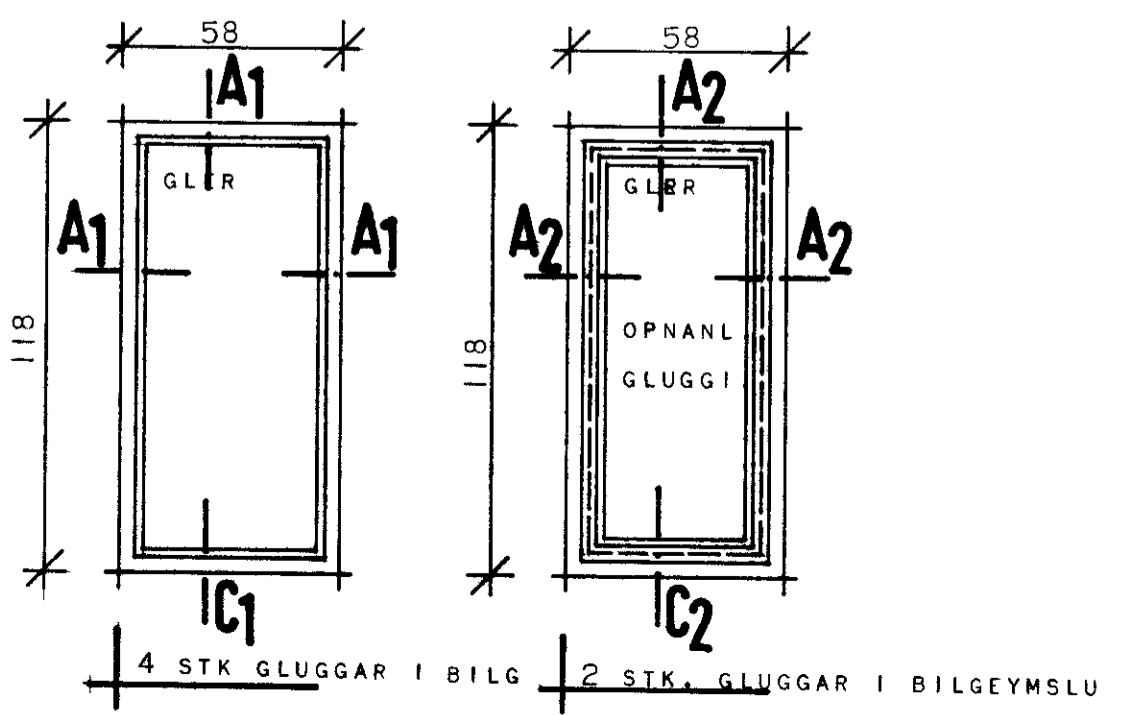
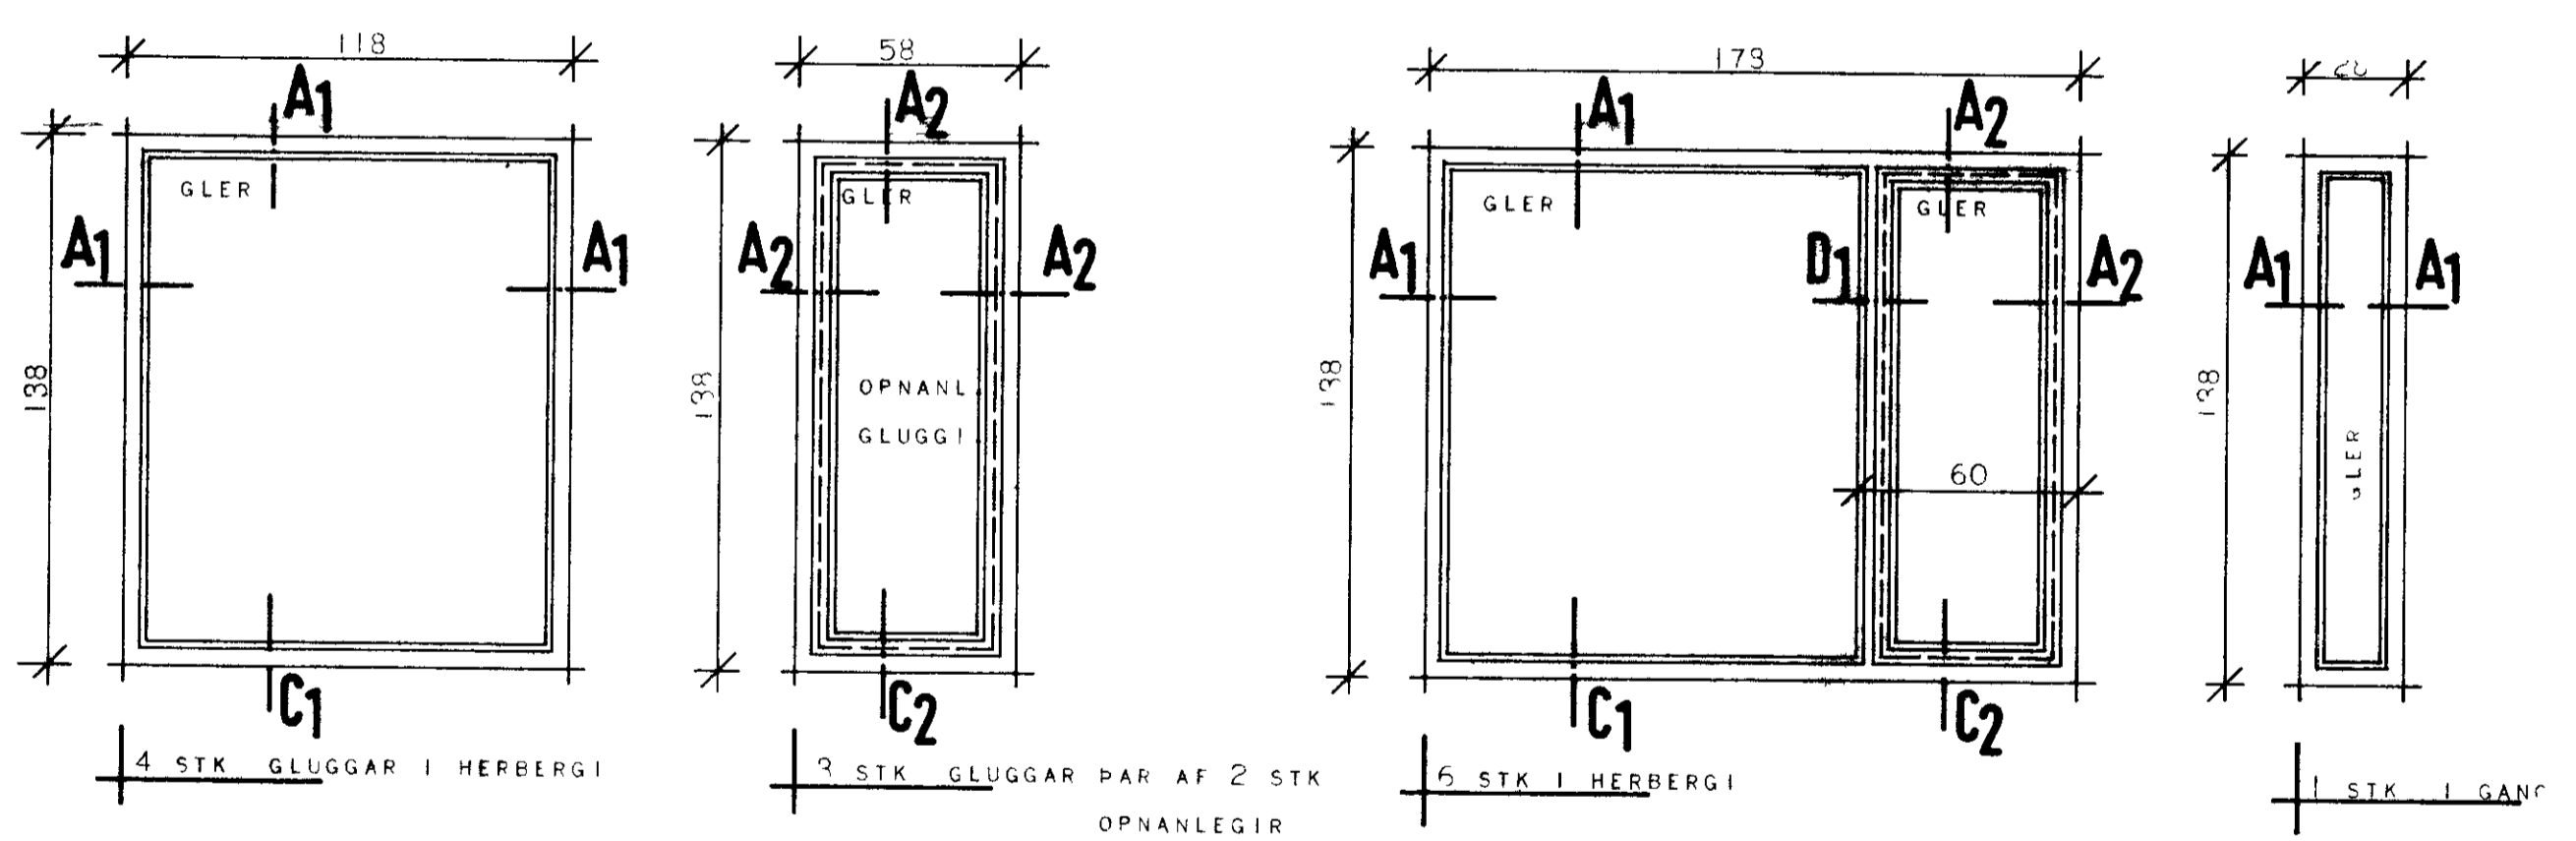


SAMÞYKKT I BYGGINGANEFND
 3-7-79
 BYGGINGAFULLTRUINN I VESTMANNAEYJUM

Valur Þabjörnsson

ATH
 SJA ERTEIKNINGAR AF GLUGGA OG
 HURÐAEFTI I MKV I I

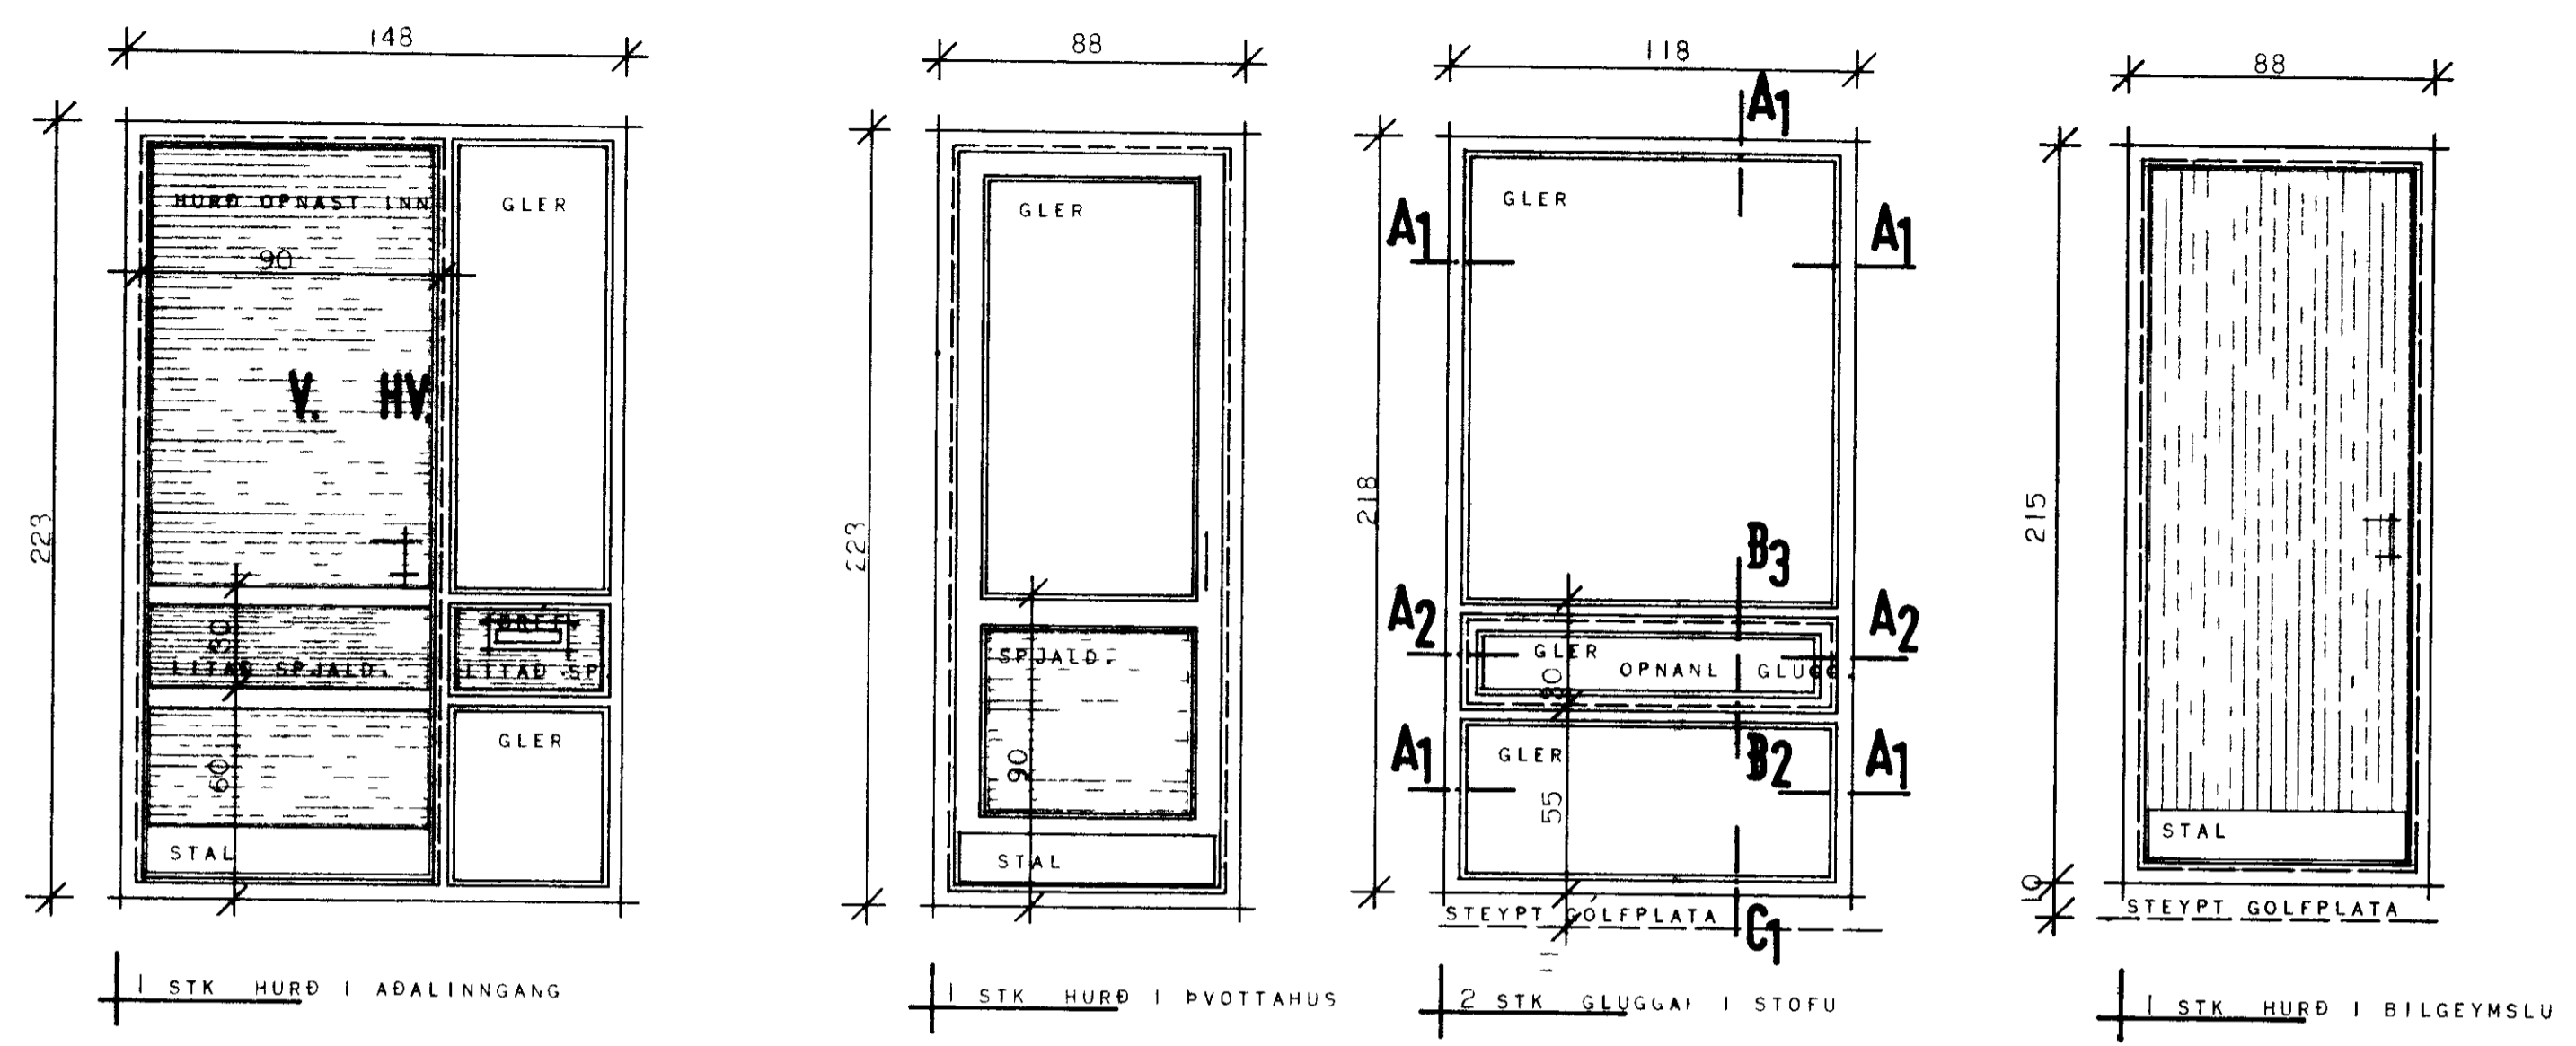

HÚSNÆÐISMÁLASTOFNUN
RIKISINS
 LAUGAVEGI 77 REYKJAVÍK
 Sími 28500

VERKNR. **10674.** BLAÐNR. **1-4 01.**

BUHAMAR 44 VESTMANNAEYJUM

HUSTEIKNING
 GLUGGAR OG HURÐIR

HANNAÐ	BRH	STAÐFERT	GHH
REIKNAD		YFIRFARIÐ	
TEIKNAD	GHH	BREYTT	
KVARDI	1.201		

Þorgeir Þ. Halmarsson
 1979