


SNID C-C

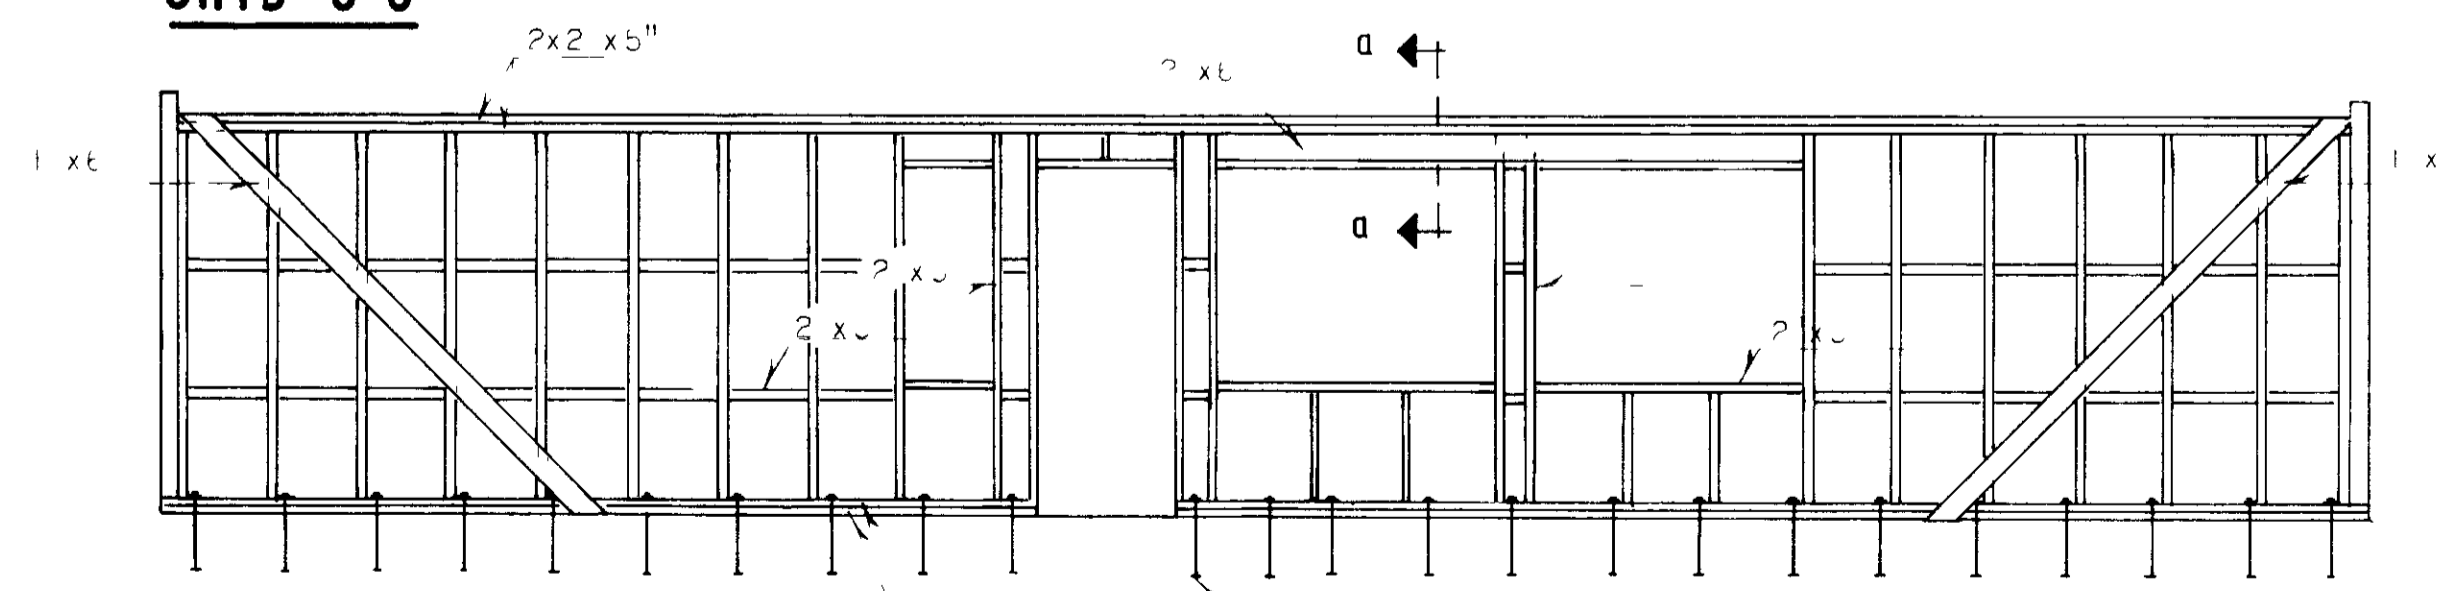

SNID a-a 1 20

- 2x2 x 6
- 2 x 6
- 2 x 6

344 14
 2-7-29

YRI

TIM RGÆDI SE I 200 SK DOU K M
 ADI S 41

SERA SKAL FAVARIAREF I A ALLA ENDA
 OG AMSKE TI S O OG I IR TYKKI SEM
 FE T ER MED OLT M ID NDIP TOUJ
 KAS IF R AL F PA INN I TOBIR
 A R AM F NIN AR VID I IR T KKI
 O SILL R SKAL GIRDA MED AIVAN SER D
 IRDI ER NGI 20 CM NIDUR (L P)
 A STAFI O NEGLIS MD 2X7 STK
 I 80 NO LLM

HÚSNÆÐISMÁLASTOFNUN
RIKISINS
 LAUGAVEGI 77 REYKJAVÍK
 Sími 28500

VERKNR **10674** BLADNR **2.201**

BUHAMAR 44, VESTNANNAEYJUM

IN RRII

F 4 D OG SJID

HANNAD	F U	STADFERT	JUNI '79 th /SG
REIKNAD		YFIRFARIÐ	
TEIKNAD		BREYTT	
KVARDI			

Eingunn P. Halmarsson