1693

SAMÞYKKT Í BYGGINGANEFND
3 7 79
BYGGINGAFULLTRÚI Í VESTMANNAEYJUM
Valgerður Gunnarsdóttir

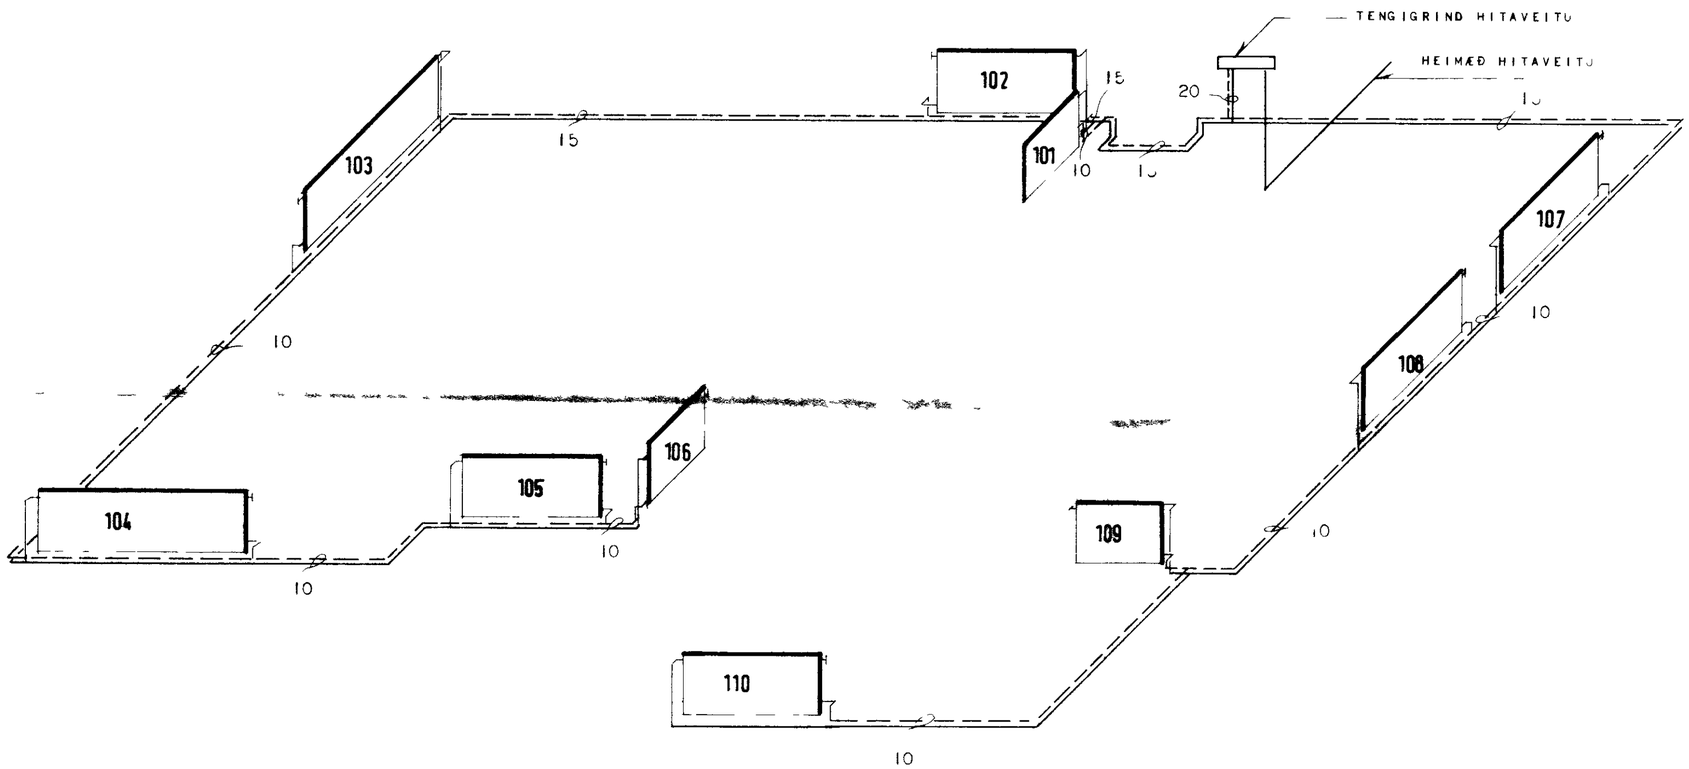

ATH
ÖLL RÖR ERU REIKNUÐ FYRIR ΔT=40

HÚSNÆÐISMÁLASTOFNUN RÍKISINS
LAUGAVEGI 77 REYKJAVÍK
SÍMI 28500

VERKNR	BLAÐNR
10674	3 302

HITALÖGN
RÝMMYND

HANNAÐ	G F G	STAÐFERT	JÚNÍ '79 SG
REIKNAÐ	"	YFIRFARIÐ	
TEIKNAÐ	S G	BREYTT	
KVARÐI	1:50		

Sigríður R. Ingólfsdóttir