1705

SAMÞYKKT Í BYGGINGANEFND
30-1-79
BYGGINGA[illegible]SIM VNA YJUM
Jallup Kristjánsson

BÚHAMAR 46 VESTMANNAEYJUM

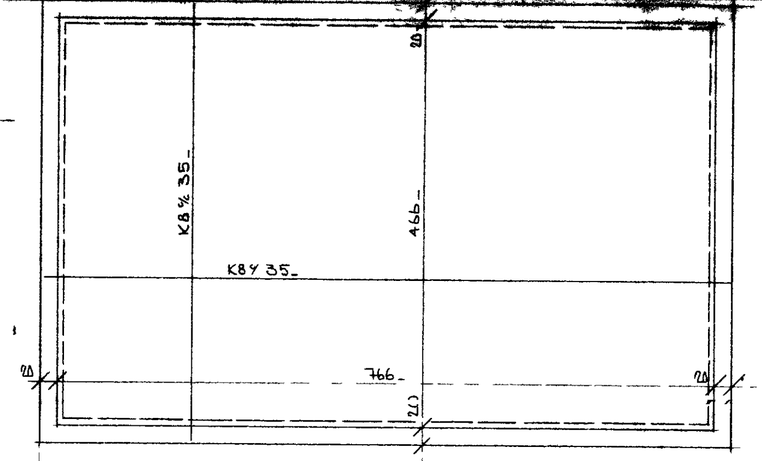

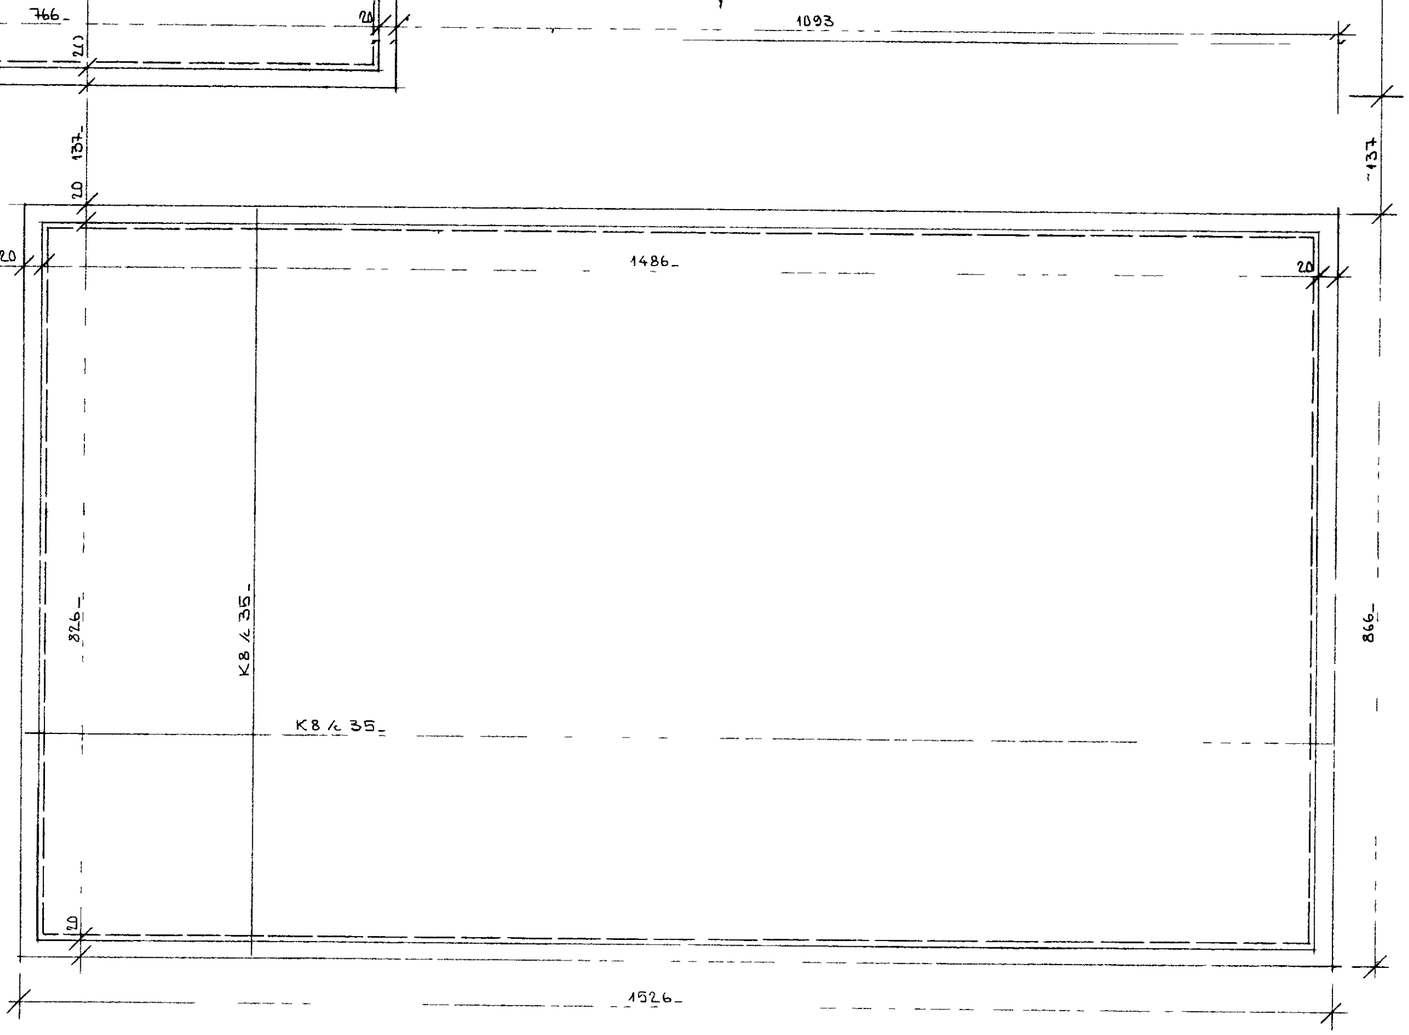

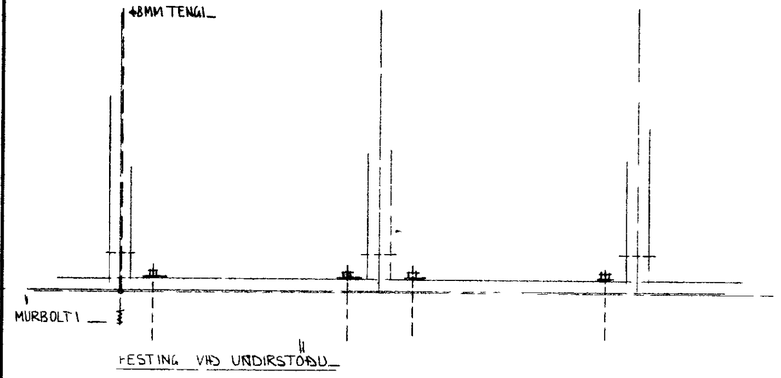

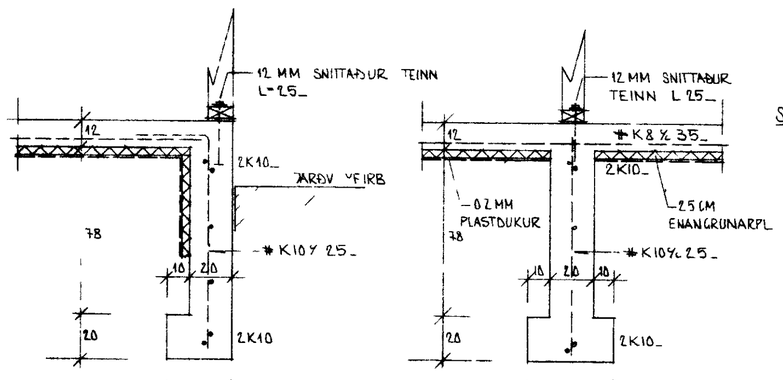

SKÝRINGAR

BENDISTÁL AUÐKENNT MEÐ K ER KAMBSTÁL K540
STEYPA SE S160 SKV ÍST 10_

UNDIRSTÖÐUR ERU BYGGÐAR Á ÞJAPPAÐRI BRUNAFYLLINGU_

STAÐALHÚS S/F
TEIKNISTOFA SIÐUMÚLA 31 SÍMI 83141

VERKEFNI	DAGS 1978	VERK NR
UNDIRSTÖÐUR_	MKV 1 50_ 1 20_	
BÚHAMAR 46_ VESTM_	BR	ST 57_
	BLAÐ NR 2 01	

Ingvar Guðmundsson Sigurður P Kristjánsson