



25 MAJ 1999


Páll Zóphoniásson
BYGGINGAÞEKNIFRÆÐINGUR / VESTMANNNAEYJUM

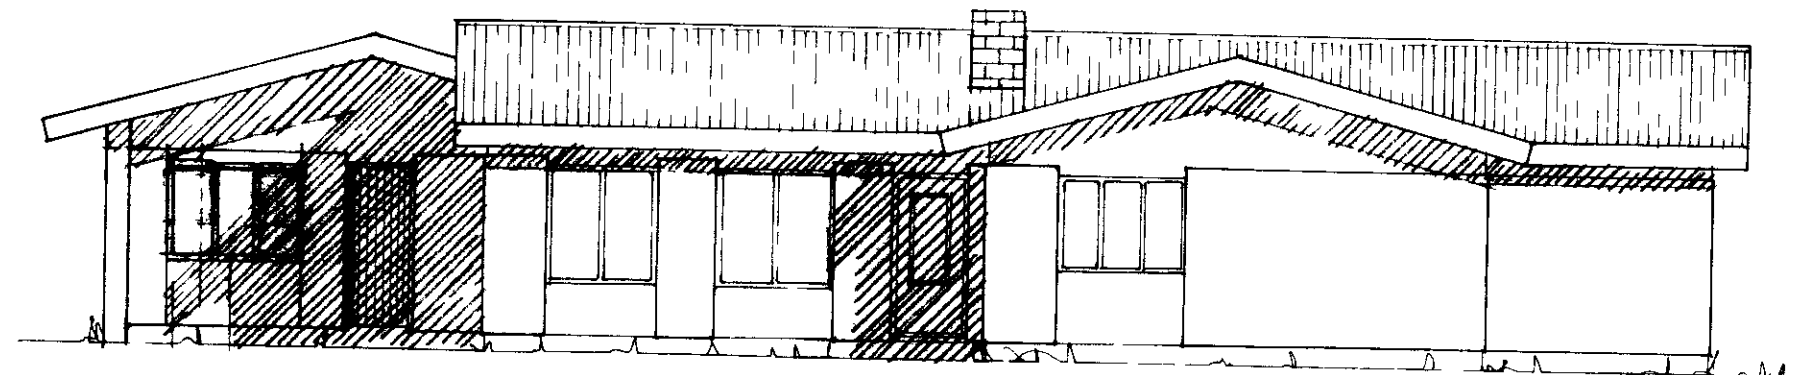


Östurlit

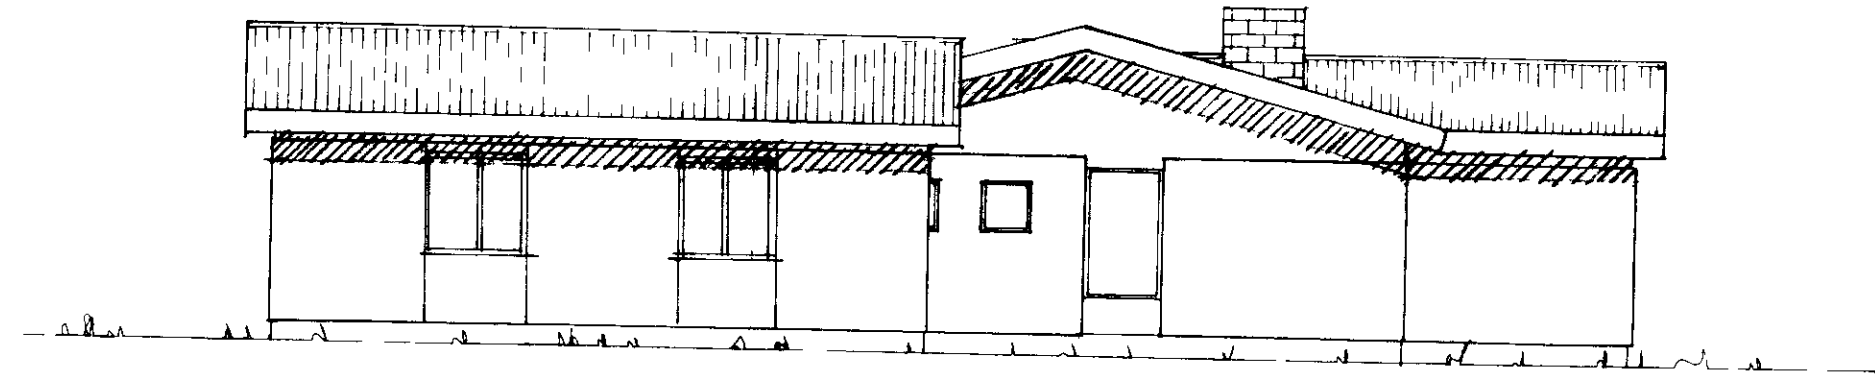

Vesturlit

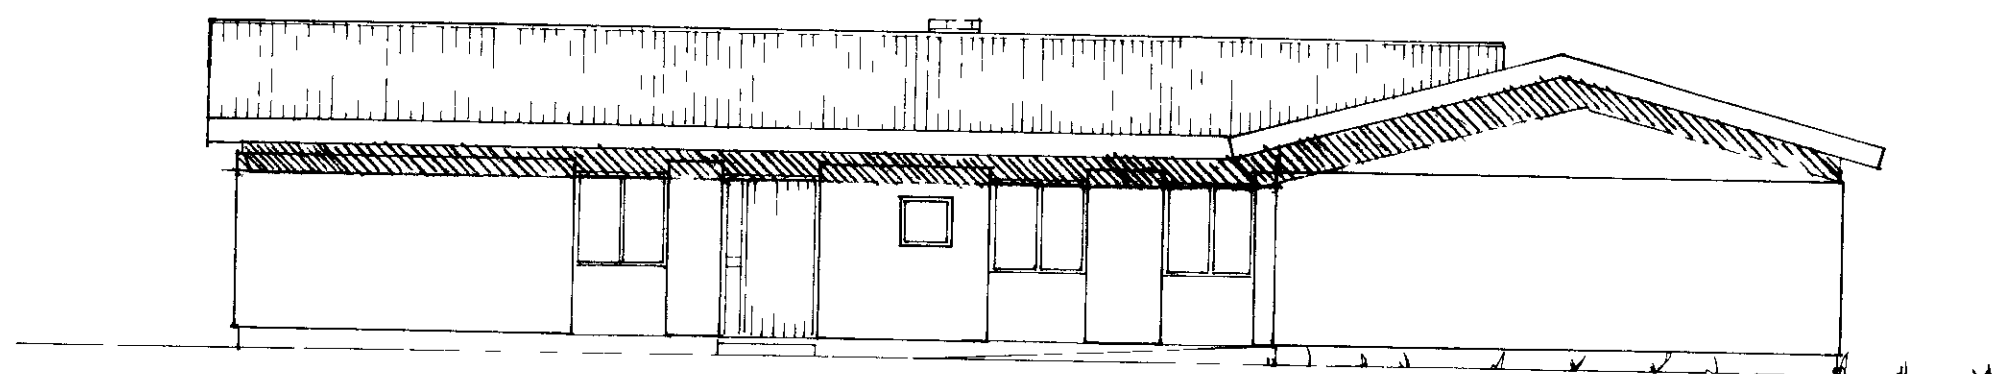

Östurlit

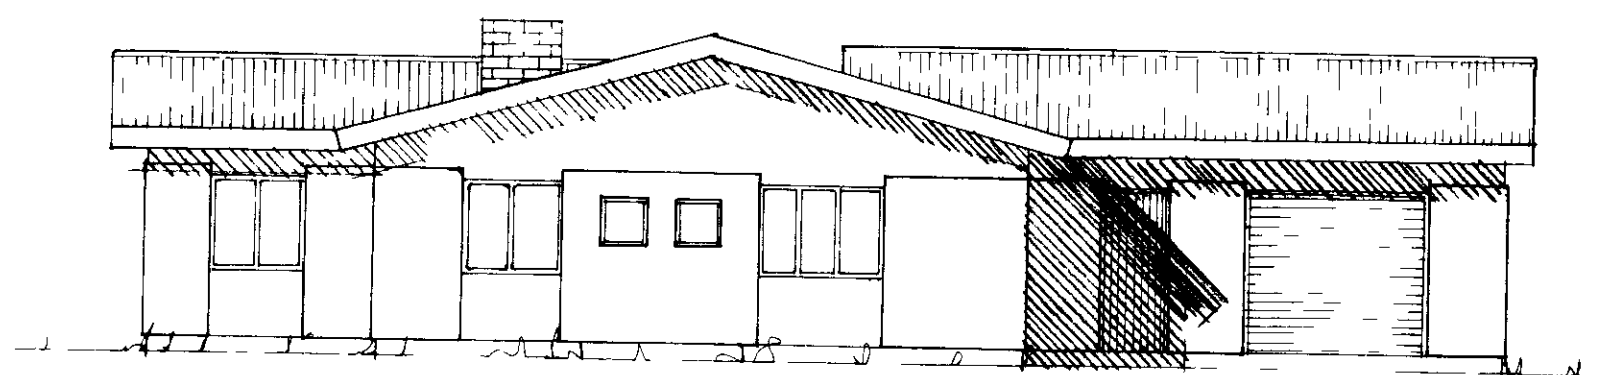

Þásturlit

F		VERK	
E		Bu áttið 48 Vestmannaeyjum	
D		Einbýlishúsið með bíl og úti	
C		Stílit	
B			
A	Maí 99	BÍLEYUR	
BR	DAGS	BREYTING	TEIKN NR 2 A AF 8728/9927
PÁLL ZÓPHONIÁSSON			HANNAÐ
BYGGINGAÞEKNIFRÆÐINGUR			TEIKNAD 1 G
KIRKJUVEGI 23 ☎ 98-2711			KVARÐI 1 lóo
900 VESTMANNNAEYJUM			DAGS Júní 1987