


Alplotur
 Pakpappi
 8" Klæðning
 Vindpappi
 2x4" Steinullareinangrun
 2x8" Sperrur með álneglingu
 Rakasperra
 Rafmagnsgrind
 Loftsklæðning

SAMÞYKTI SNIPULAGSNEFND

25 MAI 1999


BYGGINGAÆTLUNNI VESTMANNNAEYJUM

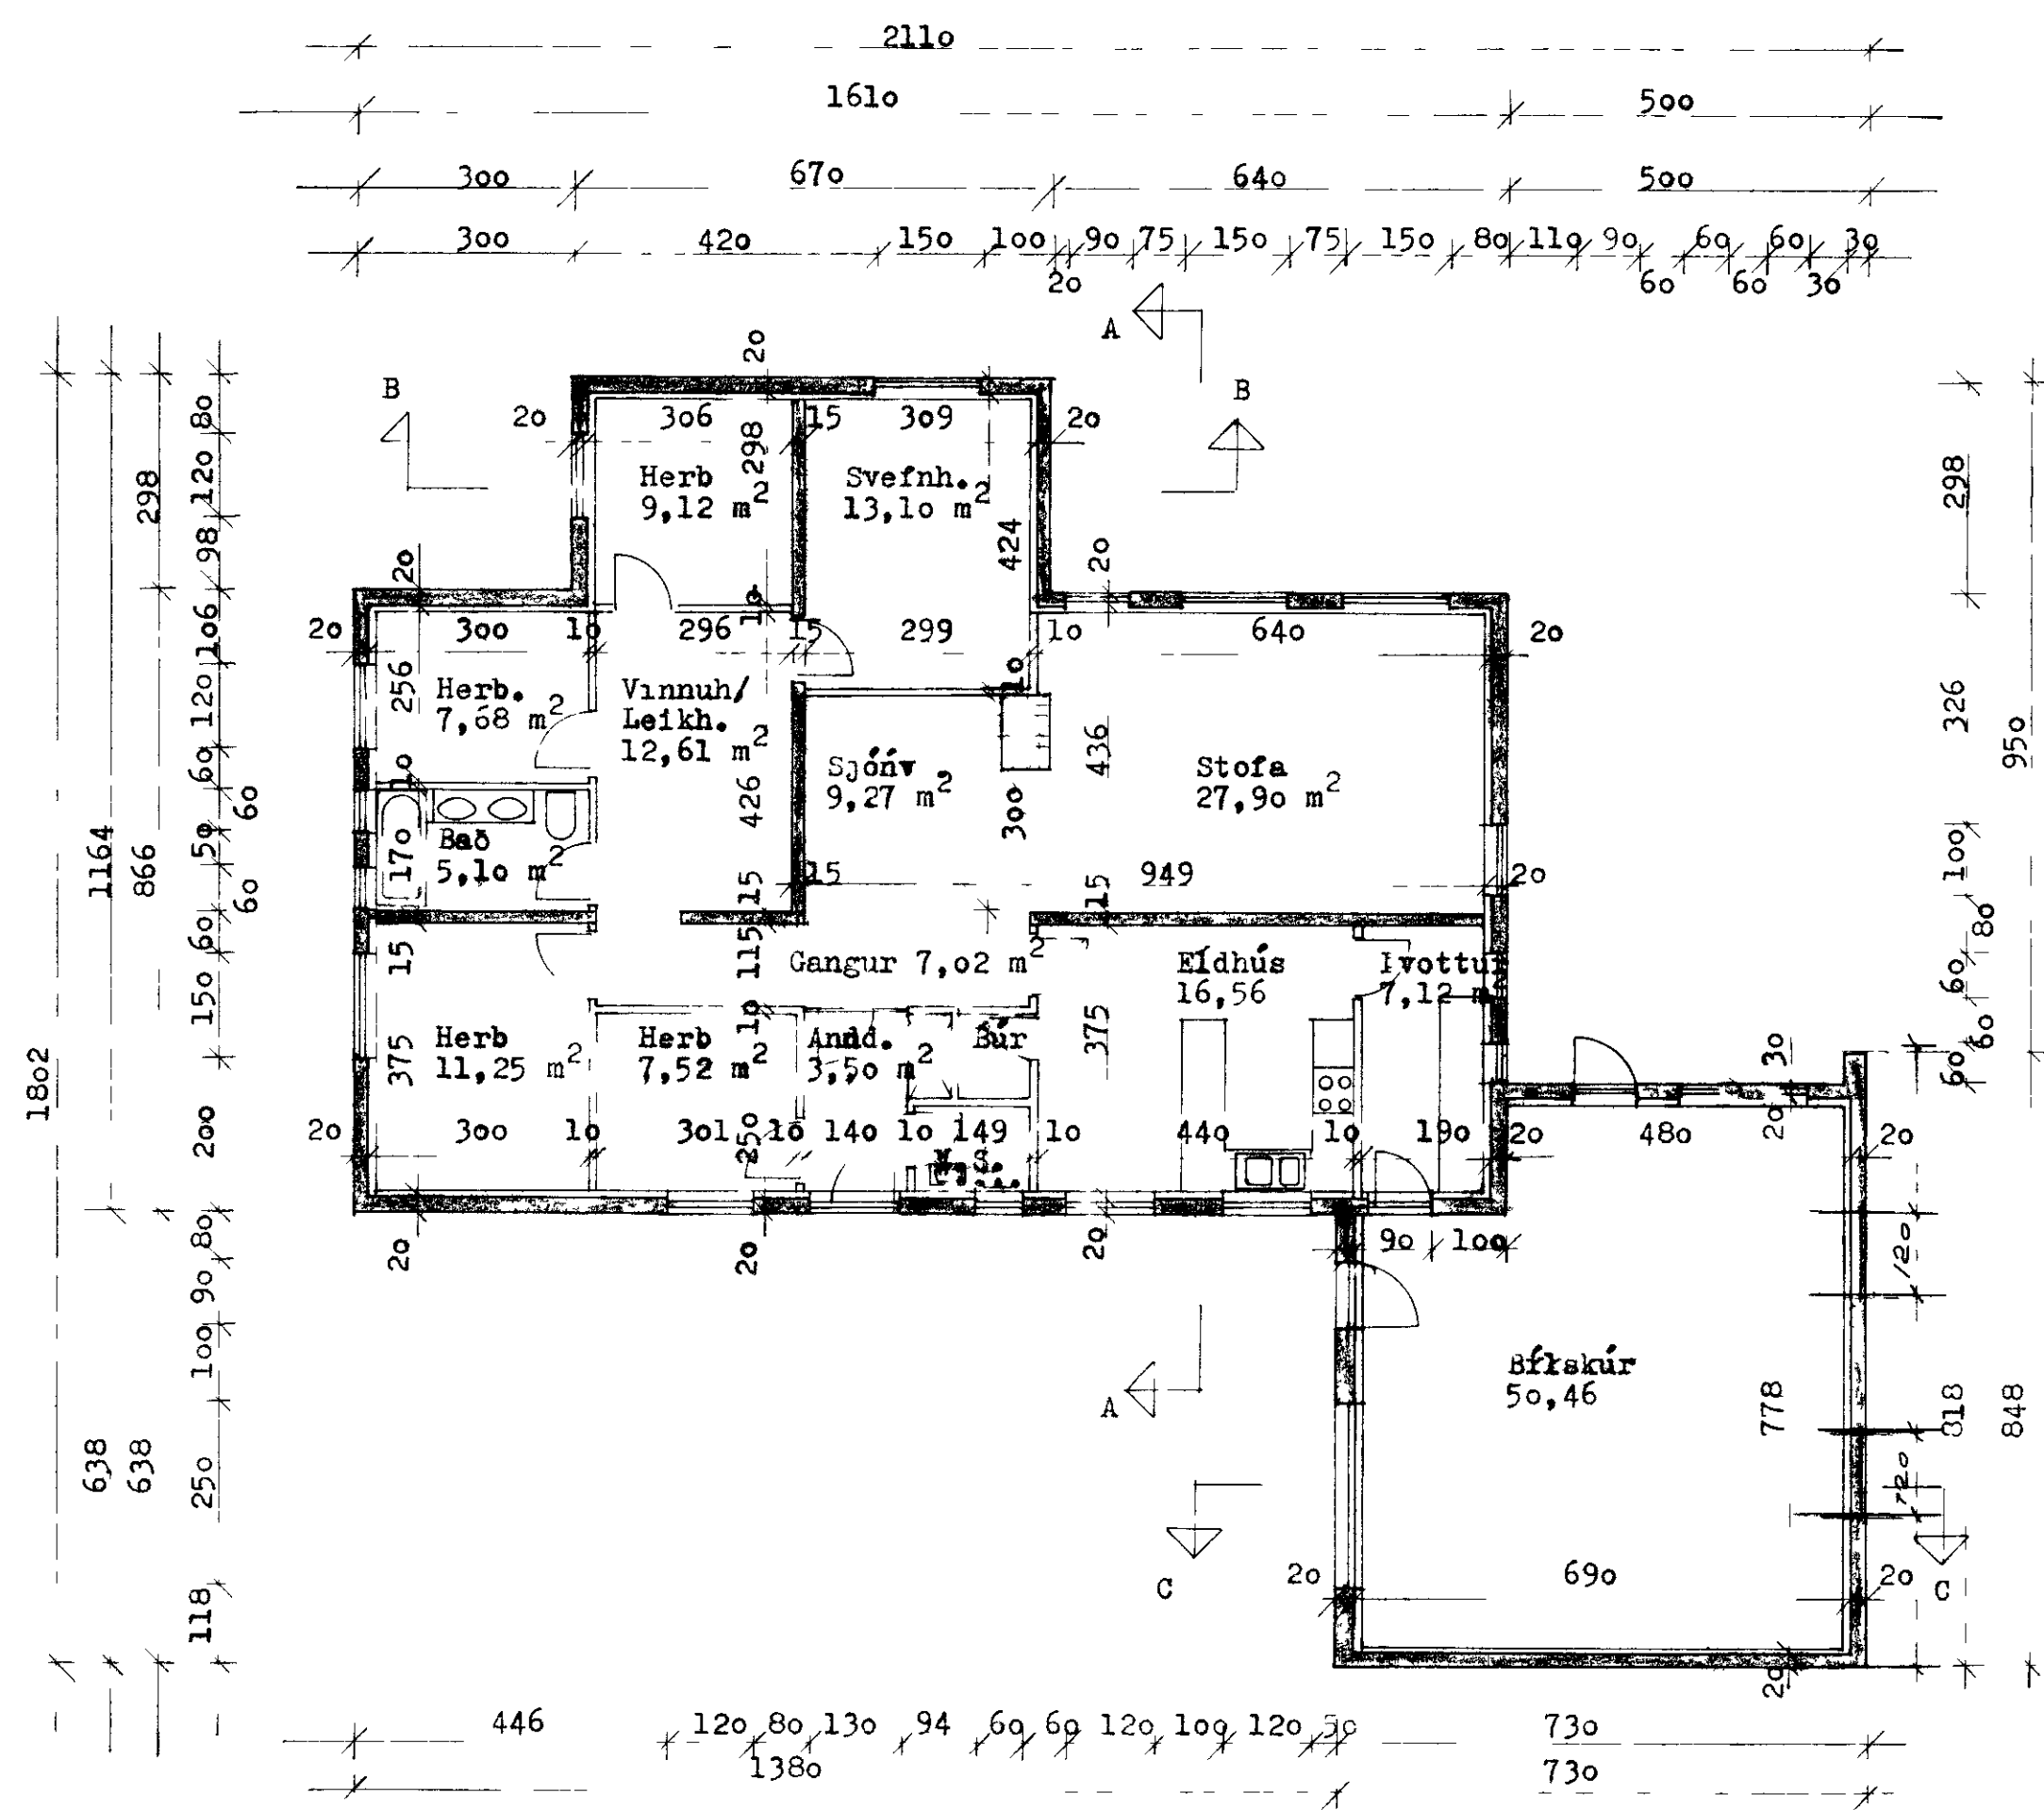

Grunnmynd 1 loe


STÆRIR.	nettó	brúttó	rúmmál	KÓLNUNARTYGLUR
Íbúð	138,5 m ²	159,4 m ²	545 m ³	Pak 0,3 w/m ² C°
Búskúr	50,5 m ²	55,7 m ²	138 m ³	Gólf 0,4 w/m ² C°
Samtals	189,0 m ²	215,1 m ²	733 m ³	Veggir 1,0 w/m ² C°

BYGGINGARÉFNI
 Útveggir 20 cm járnþent steinsteypa - 3 2 plasteinangrun
 Pak: Uppstoluð pak á steinst blotu að hluta 8" steinullaeinangrun
 2 x 8" sperrur að hluta, 2 x 4" steinullaeinangrun
 Gólf 15 cm járnþent steinsteypa 1/2' plast- og vikureinangrun

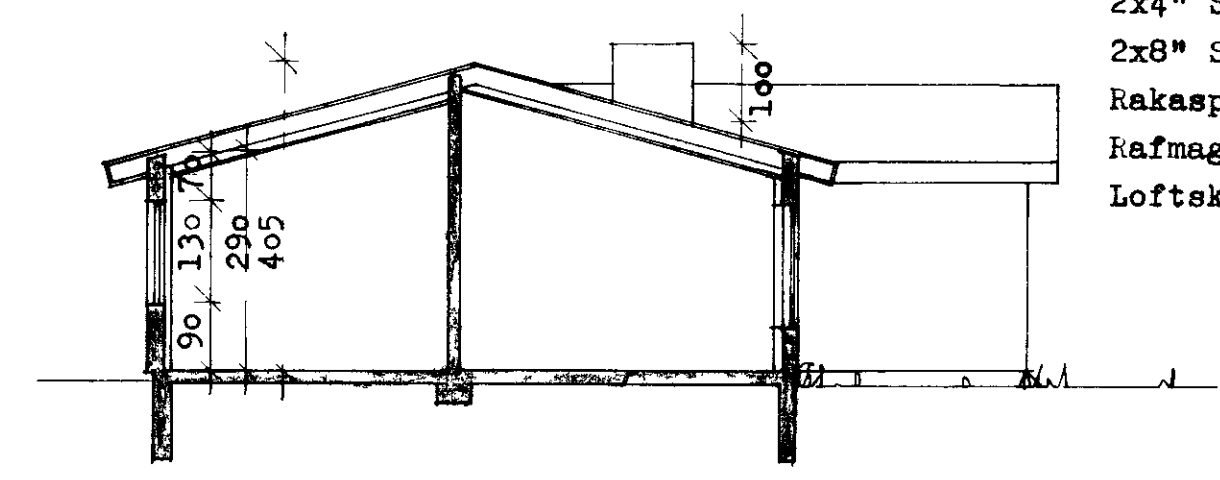

Snið A - A 1 loe


Alplotur
 Pakpappi
 8" klæðning
 Uppstólaðar sperrur 2x5"

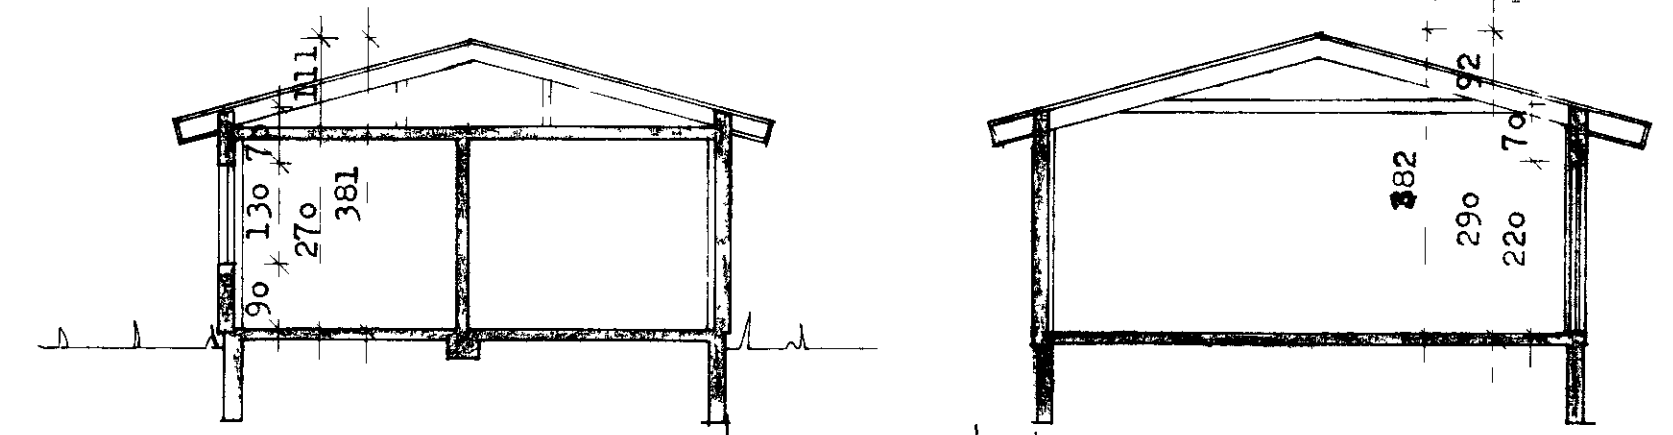

Snið B - B 1 loe

Snið C - C 1 loe

Afstöðumynd 1 500

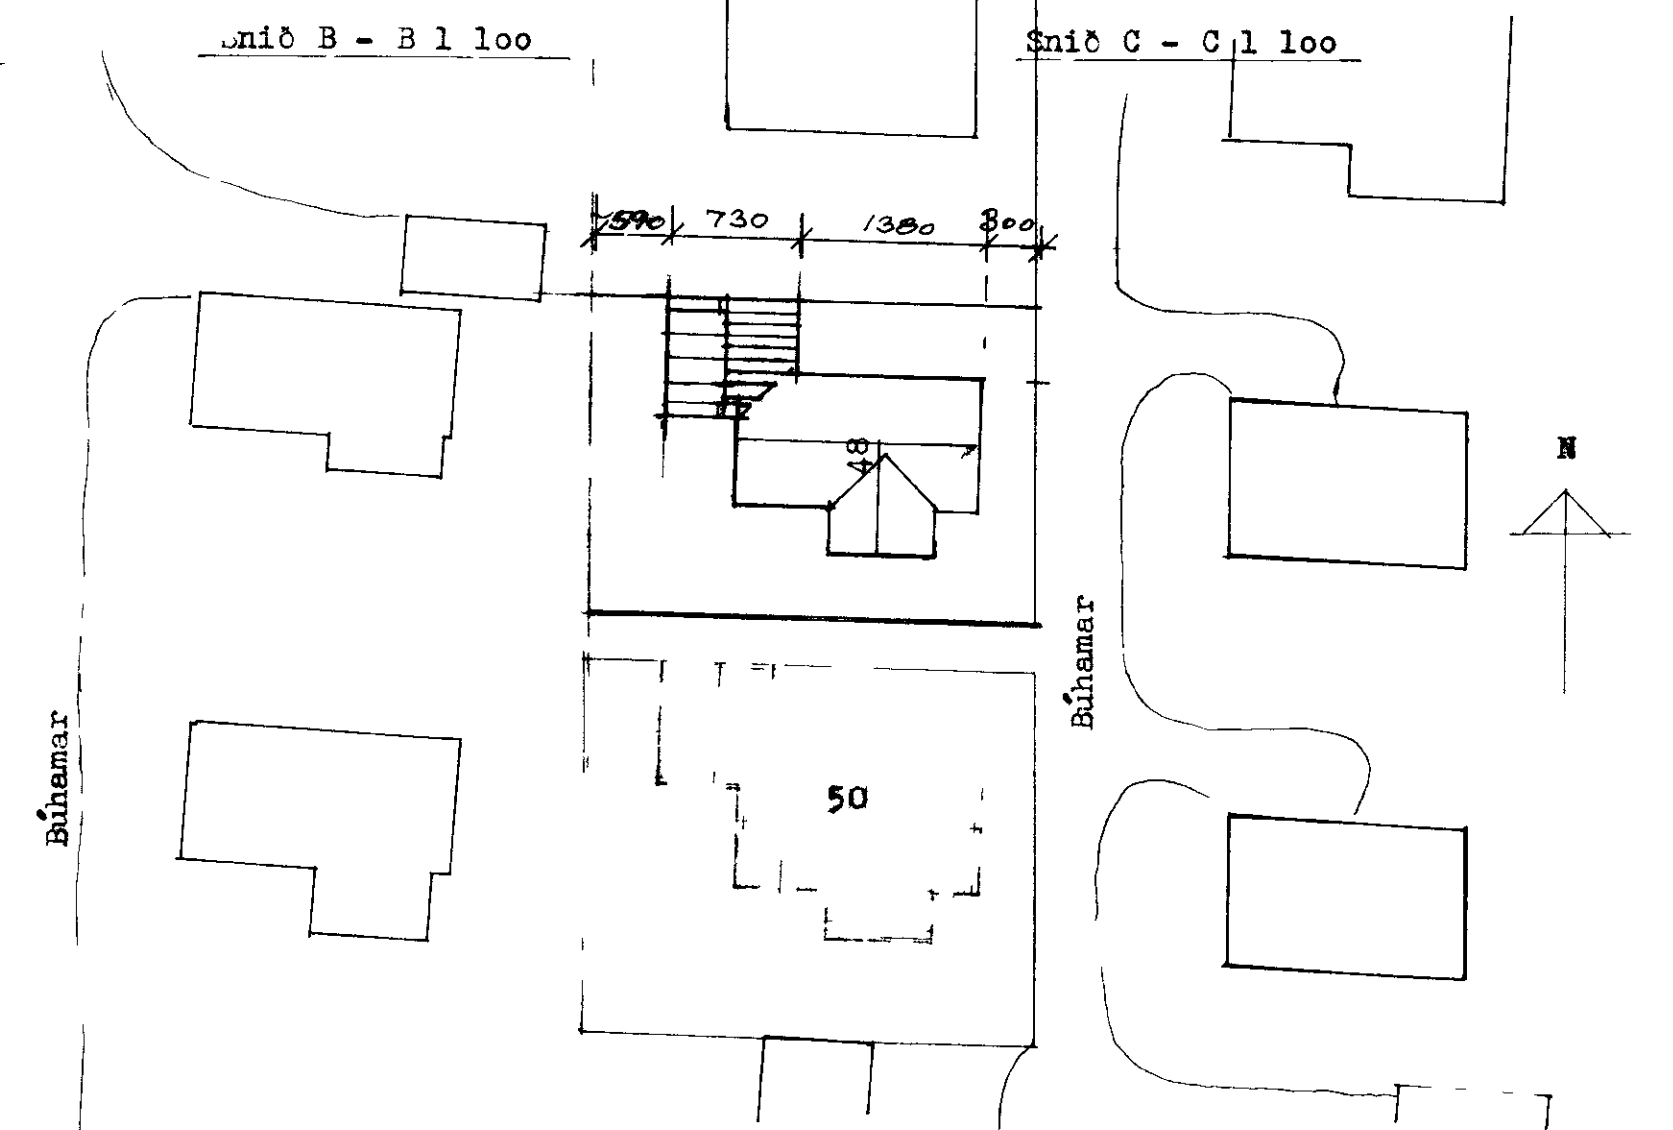

F		VERK
E		Búhamar 48 Vestmannaeyjum
D		Einbýlishus með búskúr
C		Grunnmynd - Snið - Afstöðumynd
B		
A	maí 99	BILSARAR VEBBYRANG
BR	DAGS	BREYTING
PÁLL ZÓPHONIÁSSON		TEIKN NR 1 A AF 8728/9927
BYGGINGAÆKNIFRÆÐINGUR		HANNAÐ PZ/mg TEIKNAD MG
KIRKJUVEGI 23 98-2711		KVARÐI 1 loe
900 VESTMANNNAEYJUM		DAGS júní 1987