1710

SAMÞYKKT Í BYGGINGANEFND
24-10-83
BYGGINGAFULLTRUINN Í VESTMANNAEYJUM

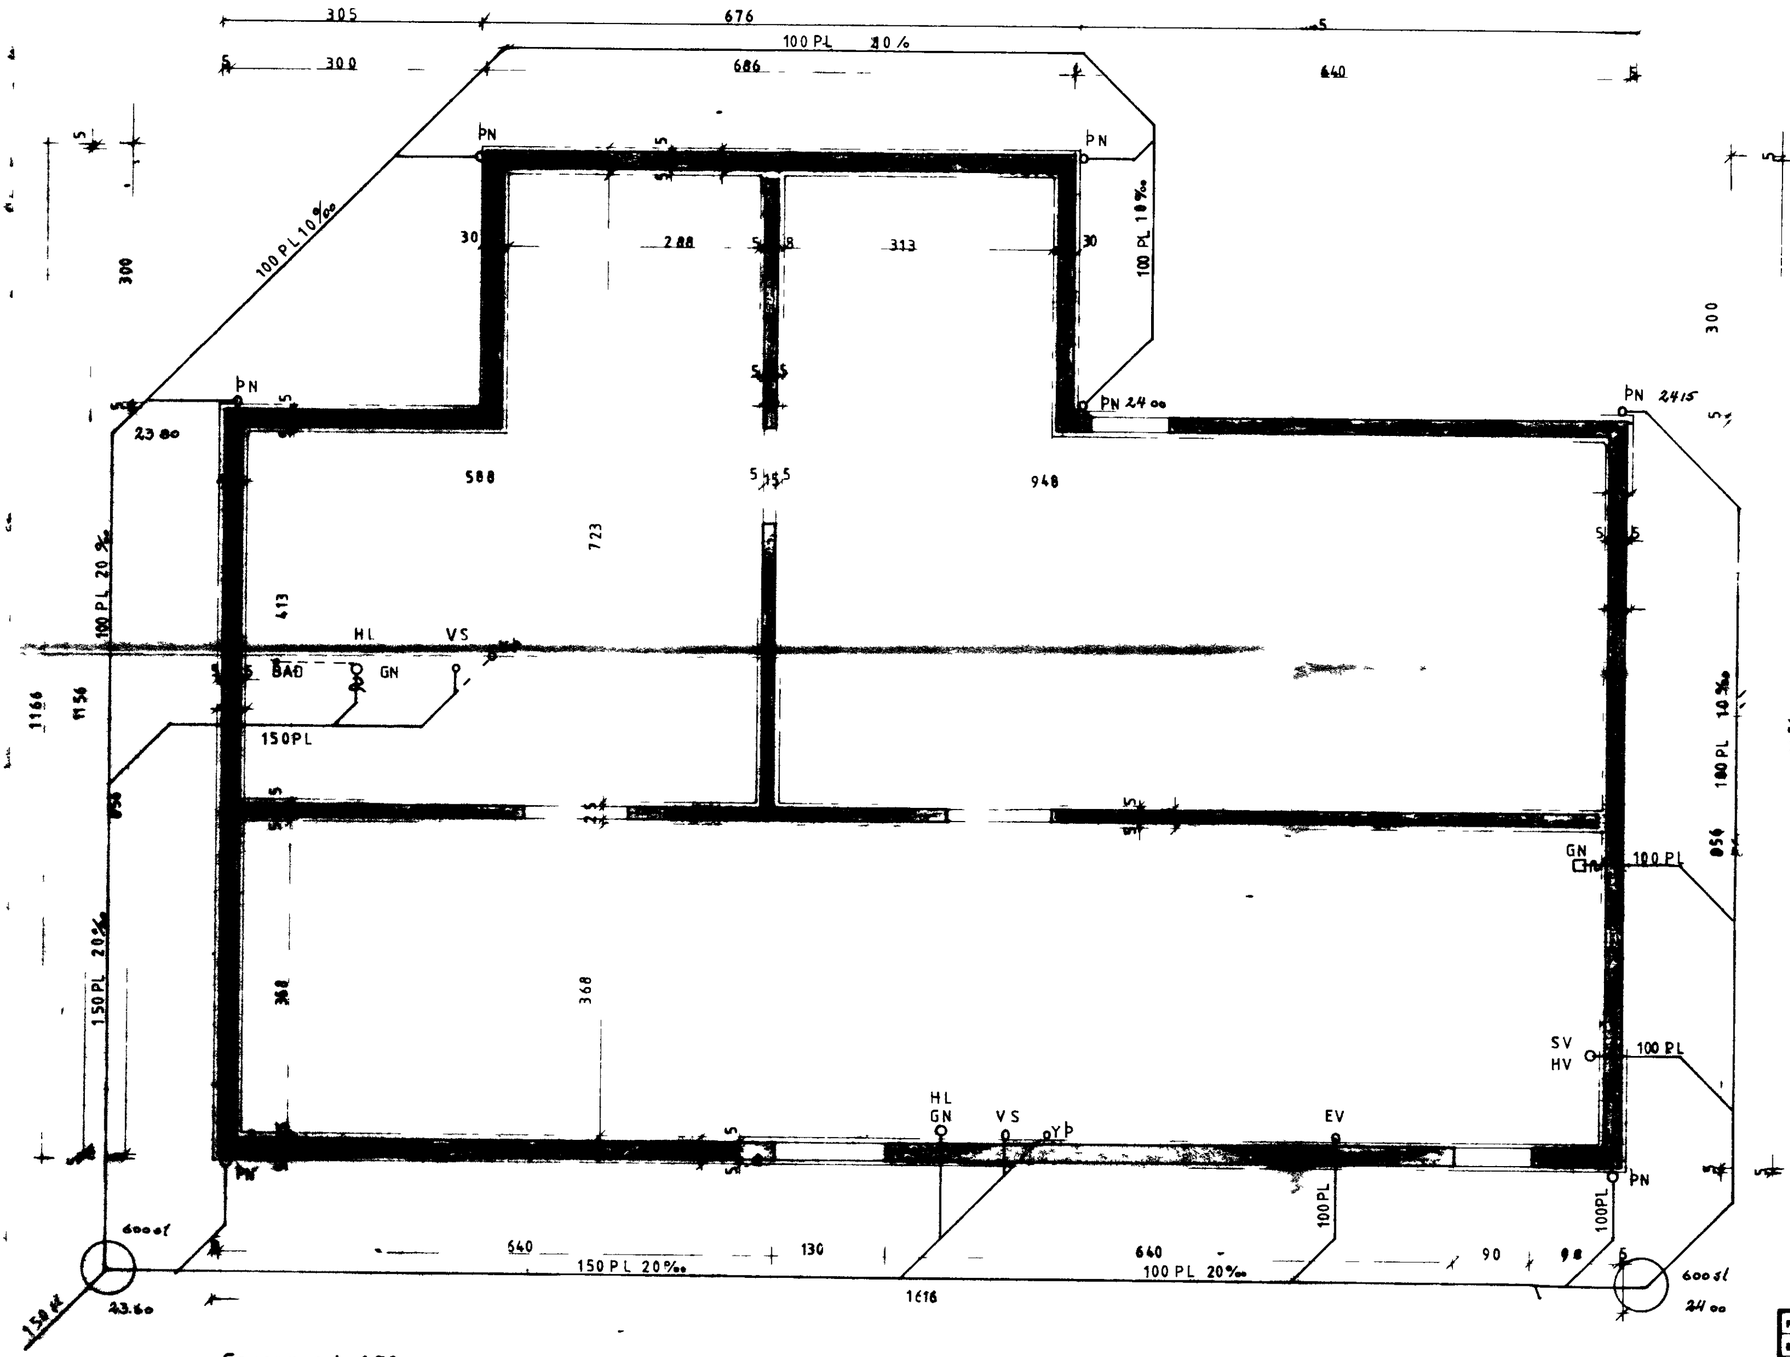

Grunnmynd 150

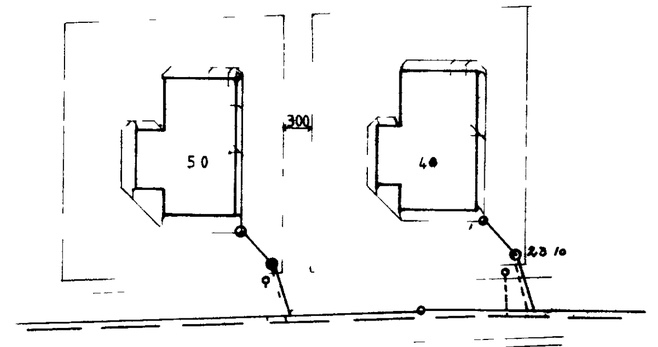

F			VERK BUHAMAR 48- Vestmannaeyjum
E			Grunnmynd Frarennslislagnir
D			
C			
B			
A			
ÚR	DAGS.	BREYTING	TEIKN. NR 21-48 AF 8348
PÁLL ZÓPHONÍASSON			HANNAÐ P Z TEIKNAÐ S S
			KVARÐI 1:50