



- DARUJARN
- ASFALT DAKPAPPI
- 1 G BETTKLÆTT
- 2 B SPERRUR
- VINDPAPPI
- 6 STEINULL
- BAKUORN PLASTFOLIA
- BAFMAGNSGRJUD
- LOFTSKLÆÐNING

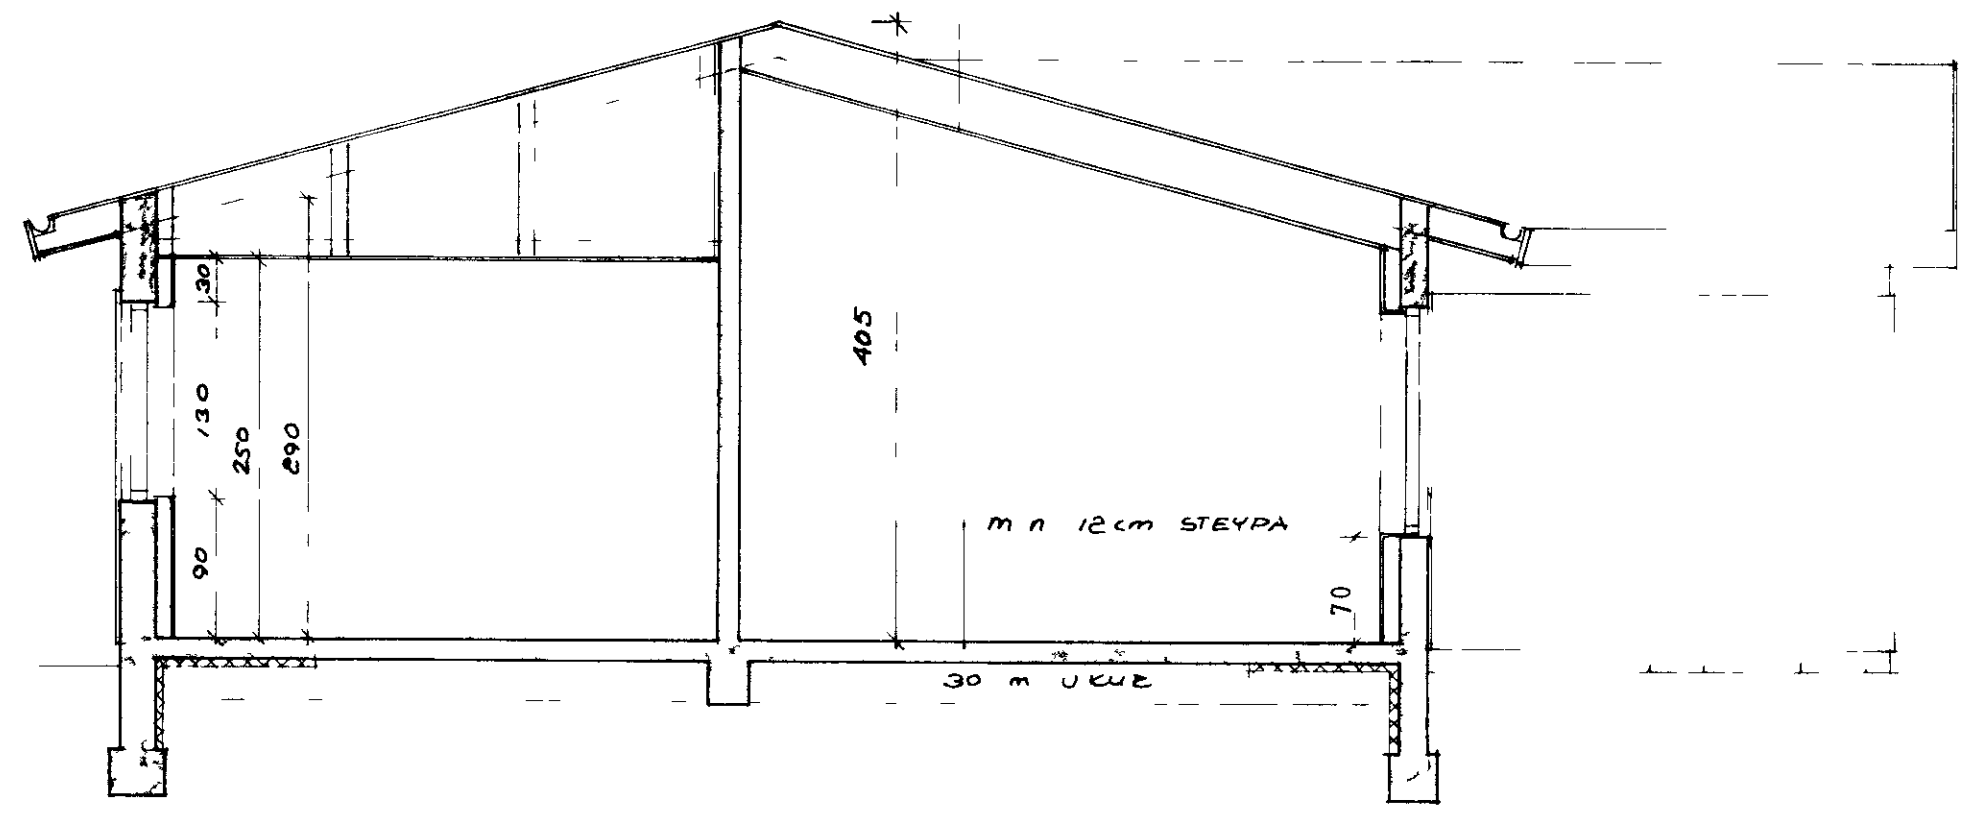

ÞVERSNIÐ A-A 1 50

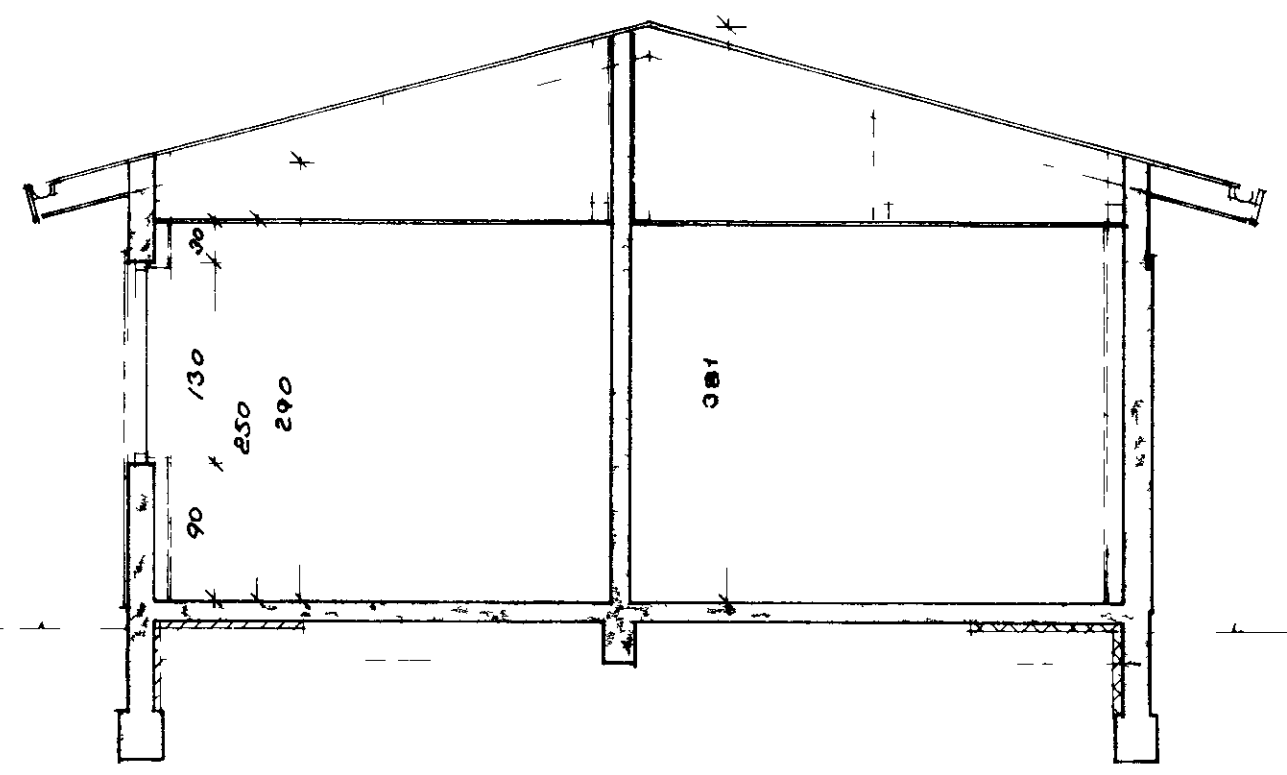

ÞVERSNIÐ B-B 1 50

F	---	VERK EINDYLISHUS BUKAHEI 48
E	---	ÞVERSNIÐ AA OG B-B
D	---	
C	---	
B	---	
A	---	
BR	DAGS	BREYTING
		TEIKN NR 5-48 AF 8348
PÁLL ZÓPHONIÁSSON		HANNAÐ 82 TEIKNAD
BYGGINGATÆKNIFRÆÐINGUR		KVARÐI 1 50