



SAMÞYKKT BYGGINGARFRÆÐING
21-10-83
BYGGINGAFLUTRÖUNIR VEST-ANNAFYJUM
Jóni Þórhólmur

- DÁRUJARN
- ASFALT DAKPAPPI
- 1x6" ÞÉTTKLETT
- 2x8" SPERBLUR
- UNDPAPPI
- 6" STEINULL
- ÞAKAVERN PLASTFOLIA
- ÞAFMÁGNUSGRIND
- LOFTSKUÐNING

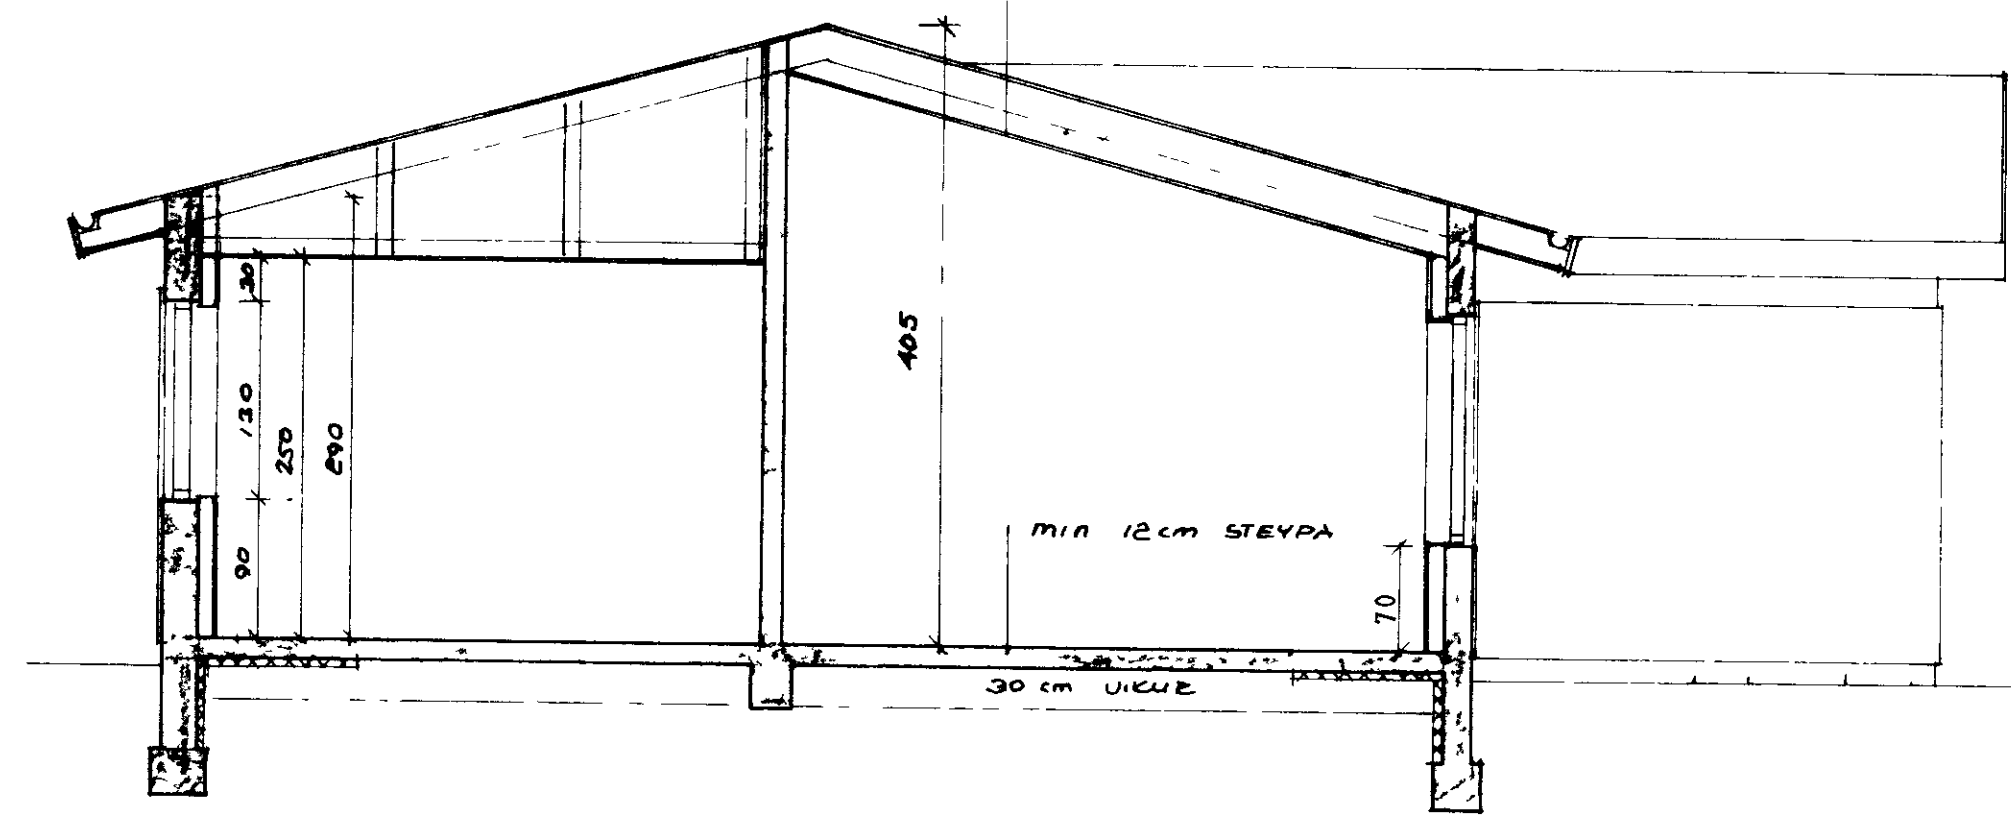

ÞVERSNIÐ A-A 1:50

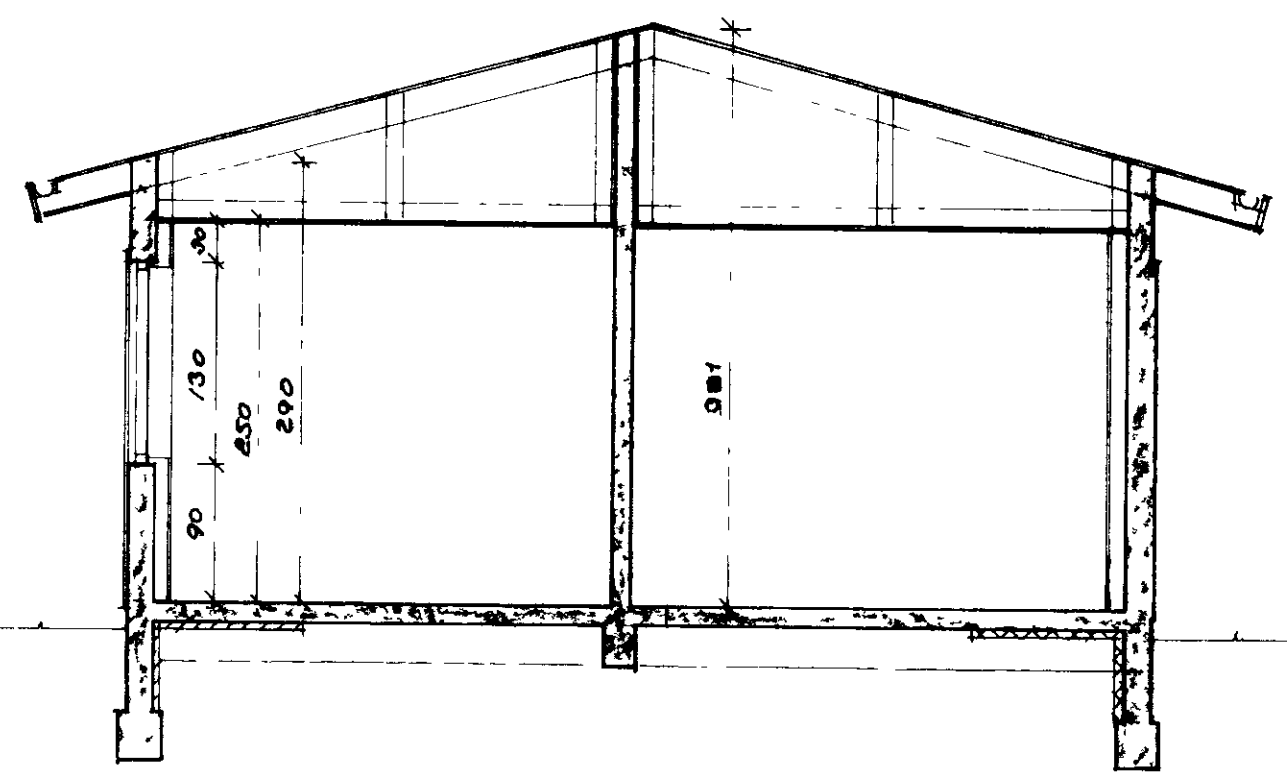

ÞVERSNIÐ B-B 1:50

F		VERK EYNDLISHUS BÚNAHEI 50
E		ÞVERSNIÐ A-A OG B-B
D		
C		
B		
A		
BR	DAGS	BREYTING
		TEIKN NR 5-50 AF 8348
PÁLL ZÓPHONIÁSSON		HANNAÐ 22
BYGGINGAÆKNIFRÆÐINGUR		TEIKNAD 4
		KVAÐI 1:50