SAMÞYKKT Í BYGGINGANEFND
21-10-83
BYG VESTMANNAEYJUM

SPERRUR 2×6" ⅋ 70cm

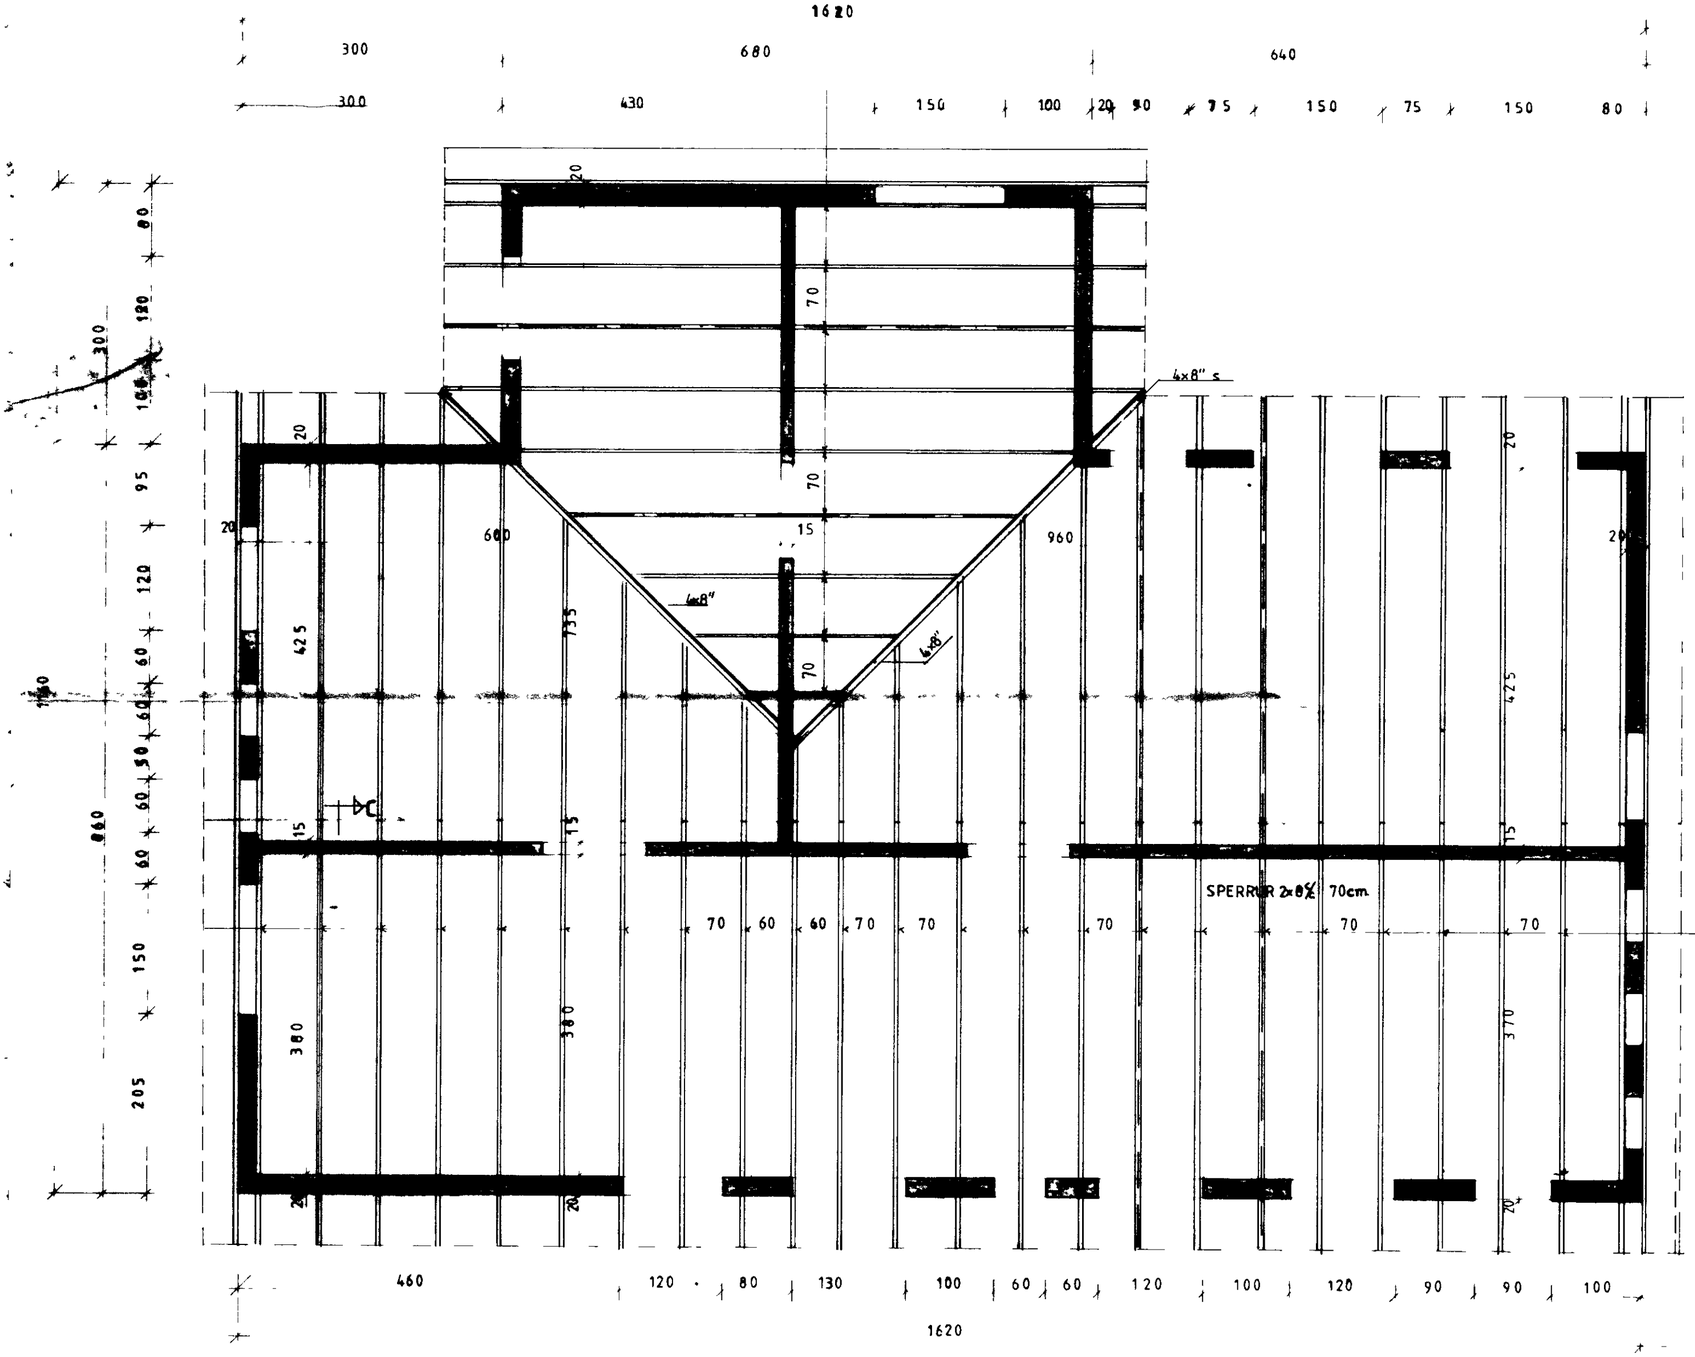

Grunnmynd burðavirki
veggir þak 150

SNIÐ—C 120

— — SPERRUR 2×8" ⅋ 70cm
—·— SPERRUR 2×6 ⅋ 70cm
——— SKOTRENNUSPERRU 4×8

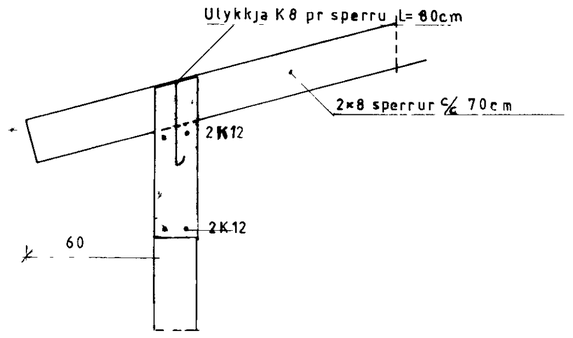

SNIÐ A-A við útvegg 1:20

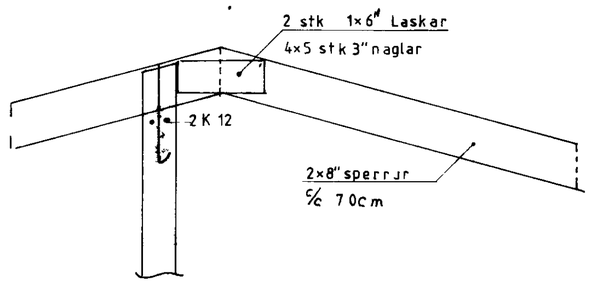

SNIÐ B—B við millivegg 1:20

SKYRINGAR
Steipugæði S 200
Stálgæði KS 40 merkt K
Vakin er athygli á hættu á akvaðum IST 10
Uppmeð og undir og yfir gluggaop komi 2 K12
og nær minnst 60cm í steypu einnig komi 2K12 efst
og neðst í veggjum, enfremur K 131 mottur miðjan vegg
Sperruendar og fletir að steypu skulu fúavarðir
Allir boltar og saumur skulu vera galvanseraðir
Önnur mál eru í sm járnastærðir mm hæðarkótar í m.

F		VERK	BÚHAMAR 50 Vestmannaeyjum
E			Grunnmynd Burðarvirki
D			veggir—þak
C			
B			
A		TEIKN NR	11-50 AF 8348
BR	DAGS BREYTING	HANNAÐ	P Z TEIKNAÐ S.S
PÁLL ZÓPHONÍASSON BYGGINGATÆKNIFRÆÐINGUR		KVARÐI	1:50